



P.O. STÂNA DE VALE

SITUAȚIA EXISTENTĂ
Viteza = 70 km/h

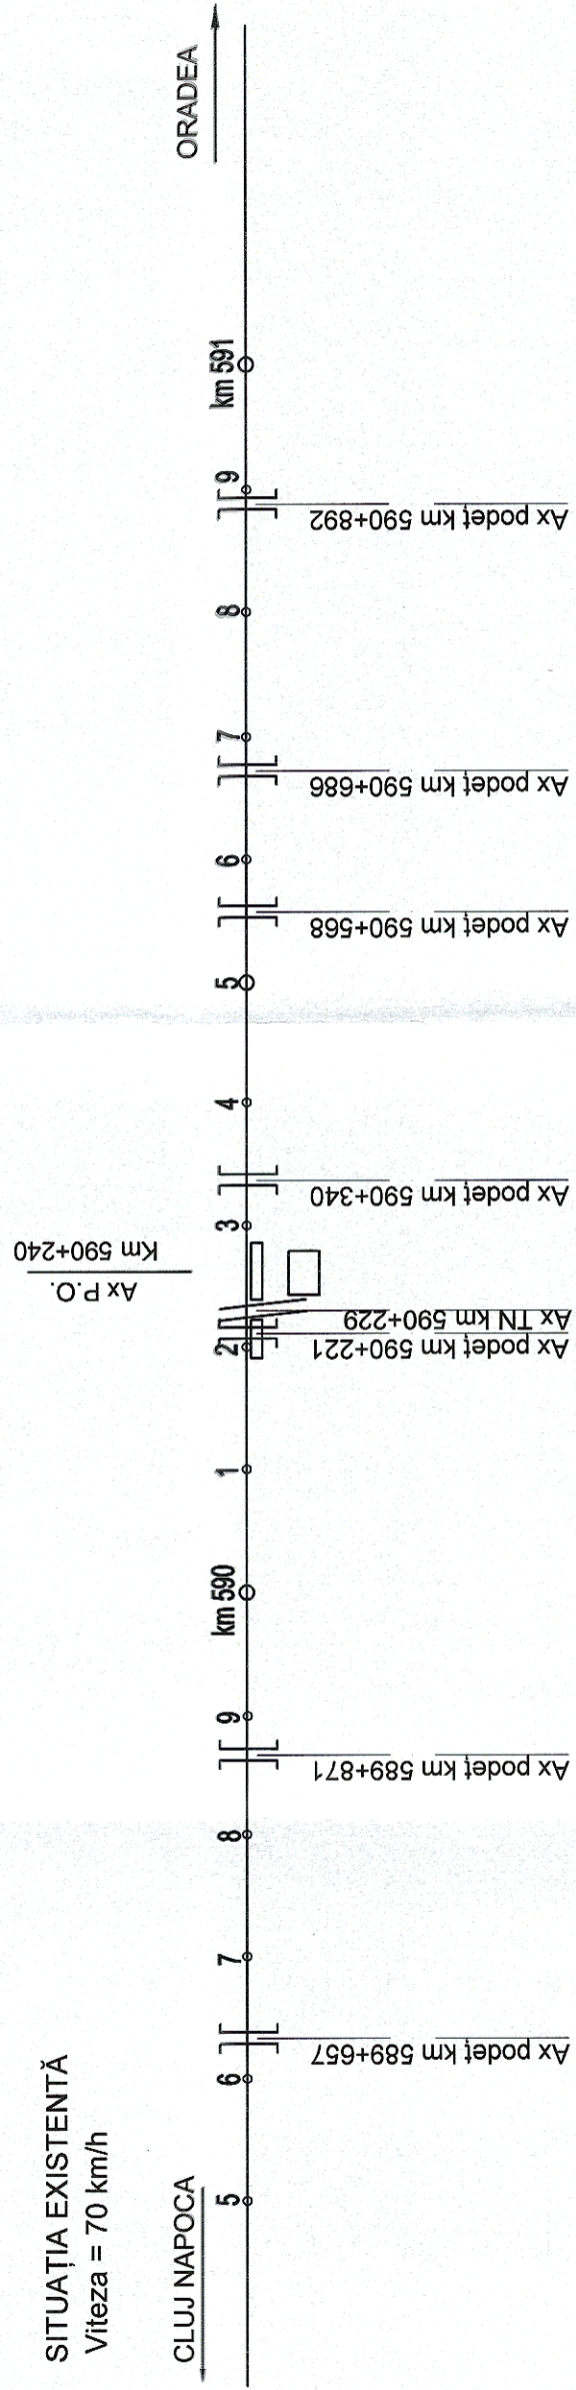

SITUAȚIA PROIECTATĂ
Viteza = 75 km/h

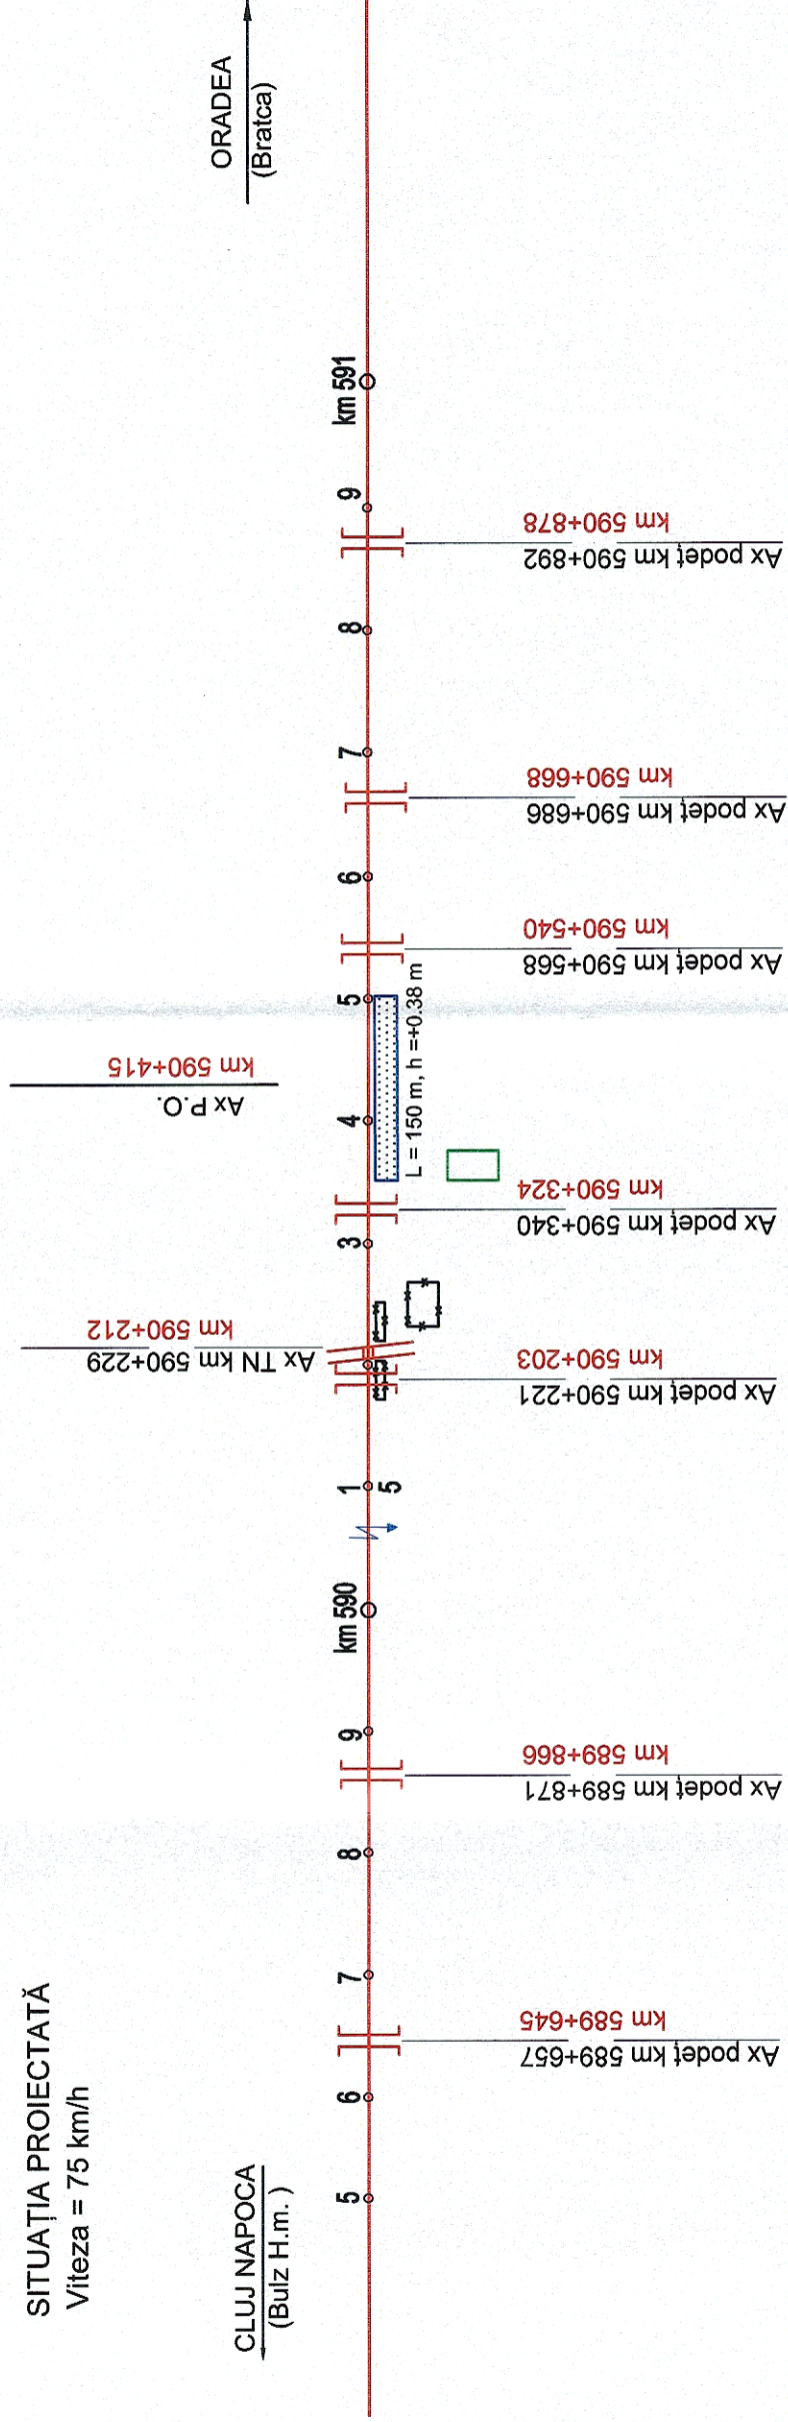

- LEGENDA:
- Ax c.f. existent
 - Ax c.f. reabilitat
 - ▬ Peron existent demolat
 - ▬ Clădire existentă demolată
 - ▬ Container GSM - R