



SITUAȚIA EXISTENTĂ
Viteza = 70 km/h

SCHITA STATIONII CF BRATCA

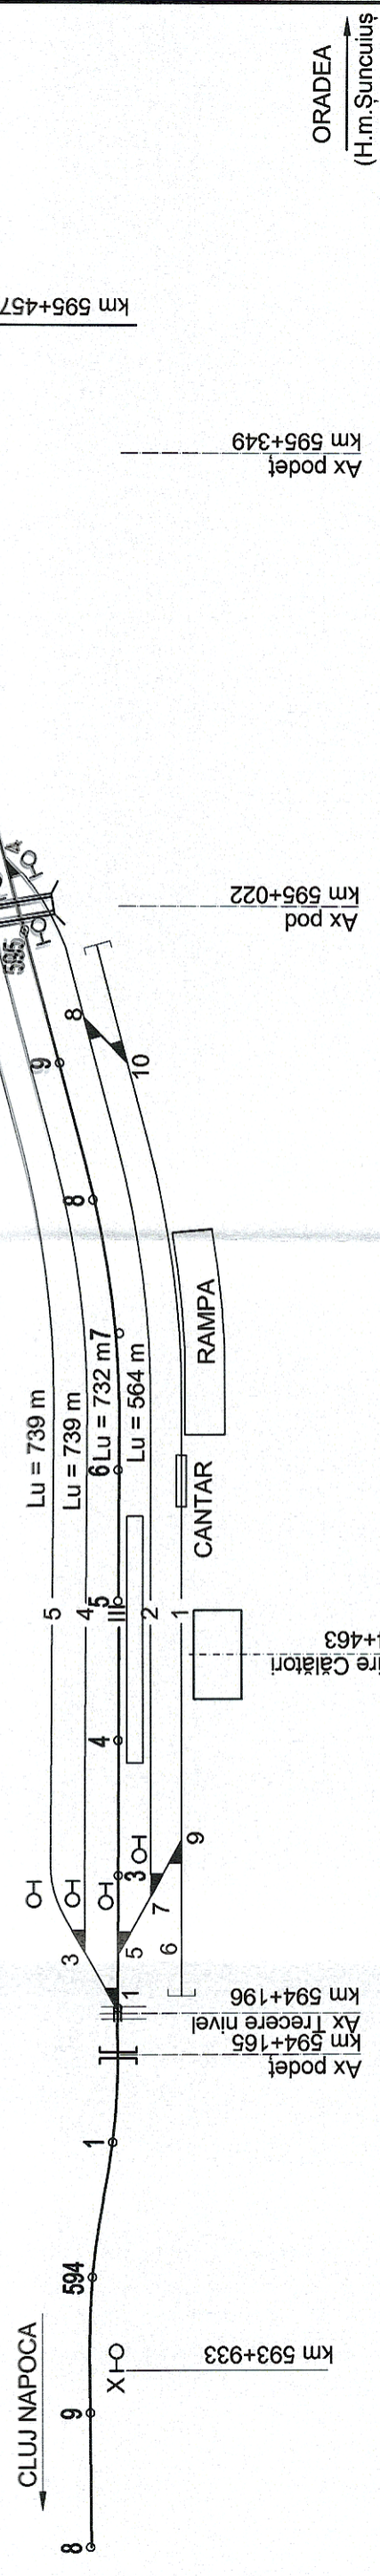

SITUAȚIA PROIECTATĂ
Viteza = 75 km/h

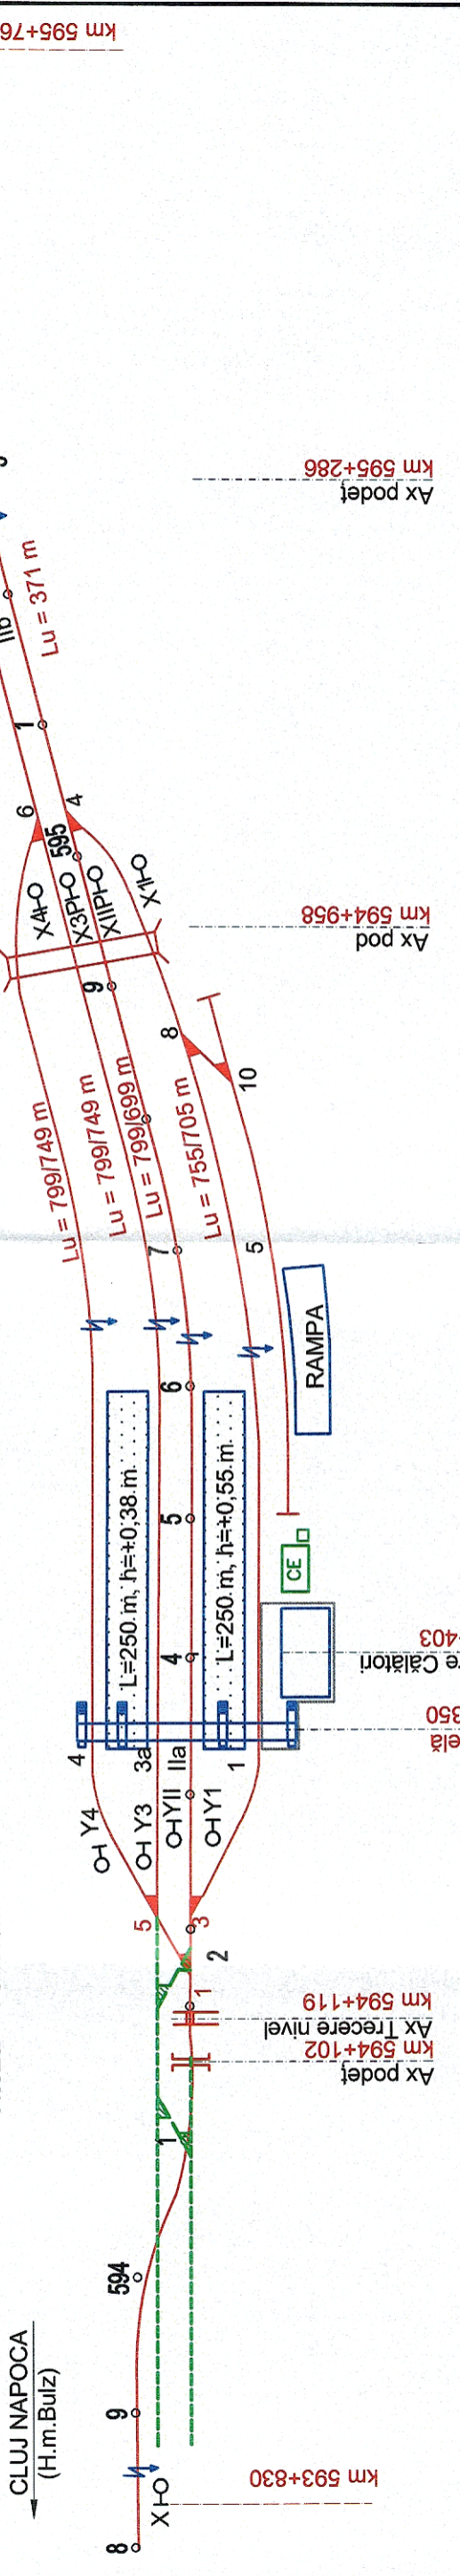

- LEGENDA:**
- Ax c.f. existent
 - Ax c.f. proiectat
 - Ax c.f. de viitor
 - Clădire reabilitată
 - Container CE
 - Antena GSM - R