



P.O. BĂLNACA

SITUAȚIA EXISTENTĂ
Viteza = 70 km/h

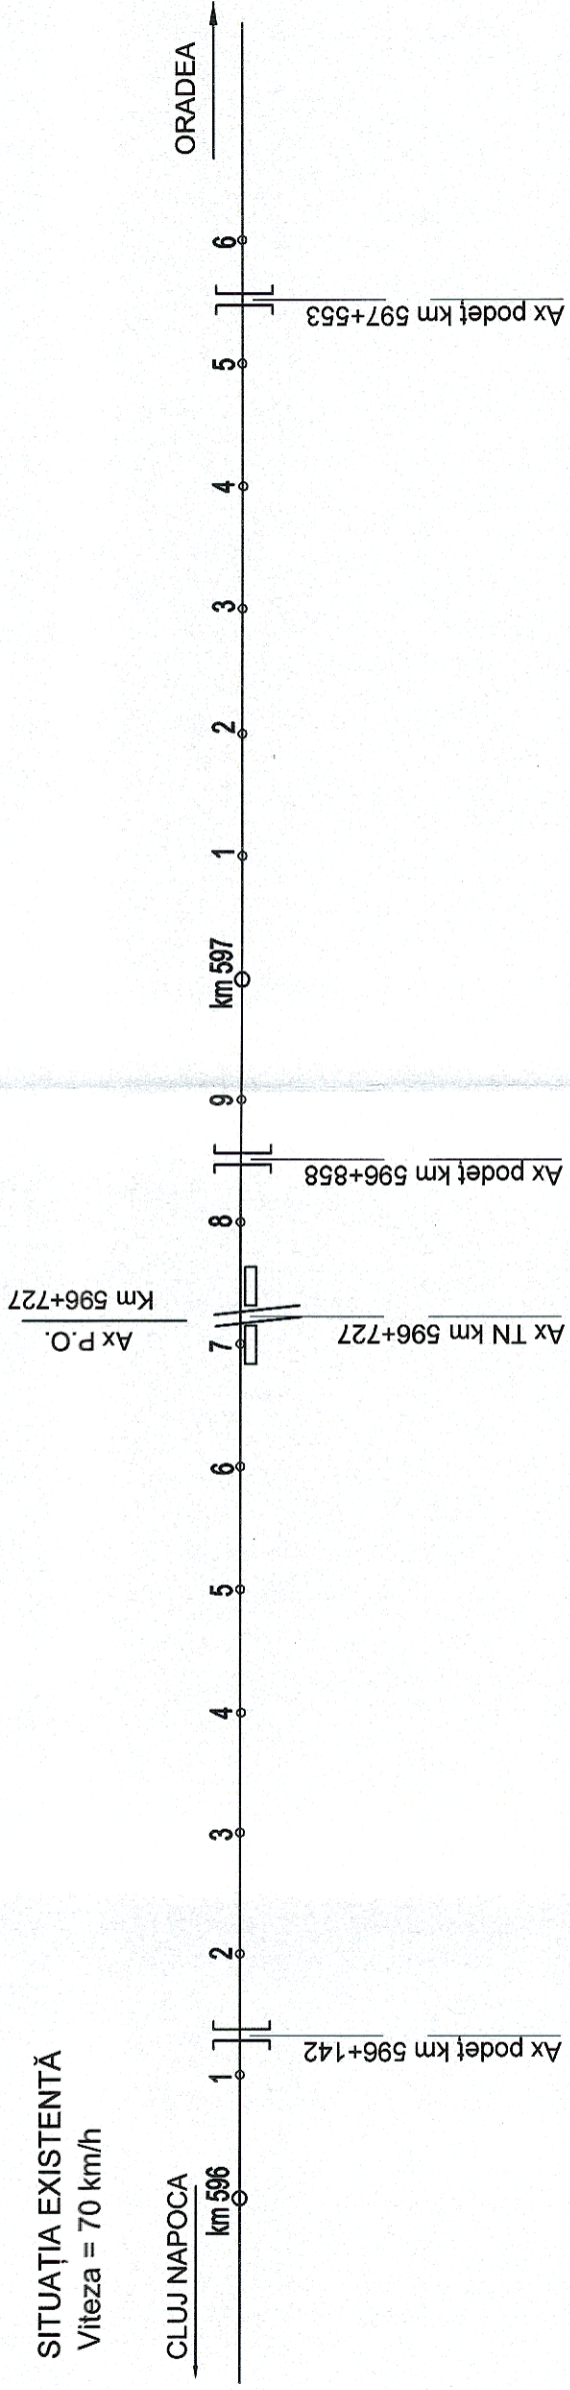

SITUAȚIA PROIECTATĂ
Viteza = 80 km/h

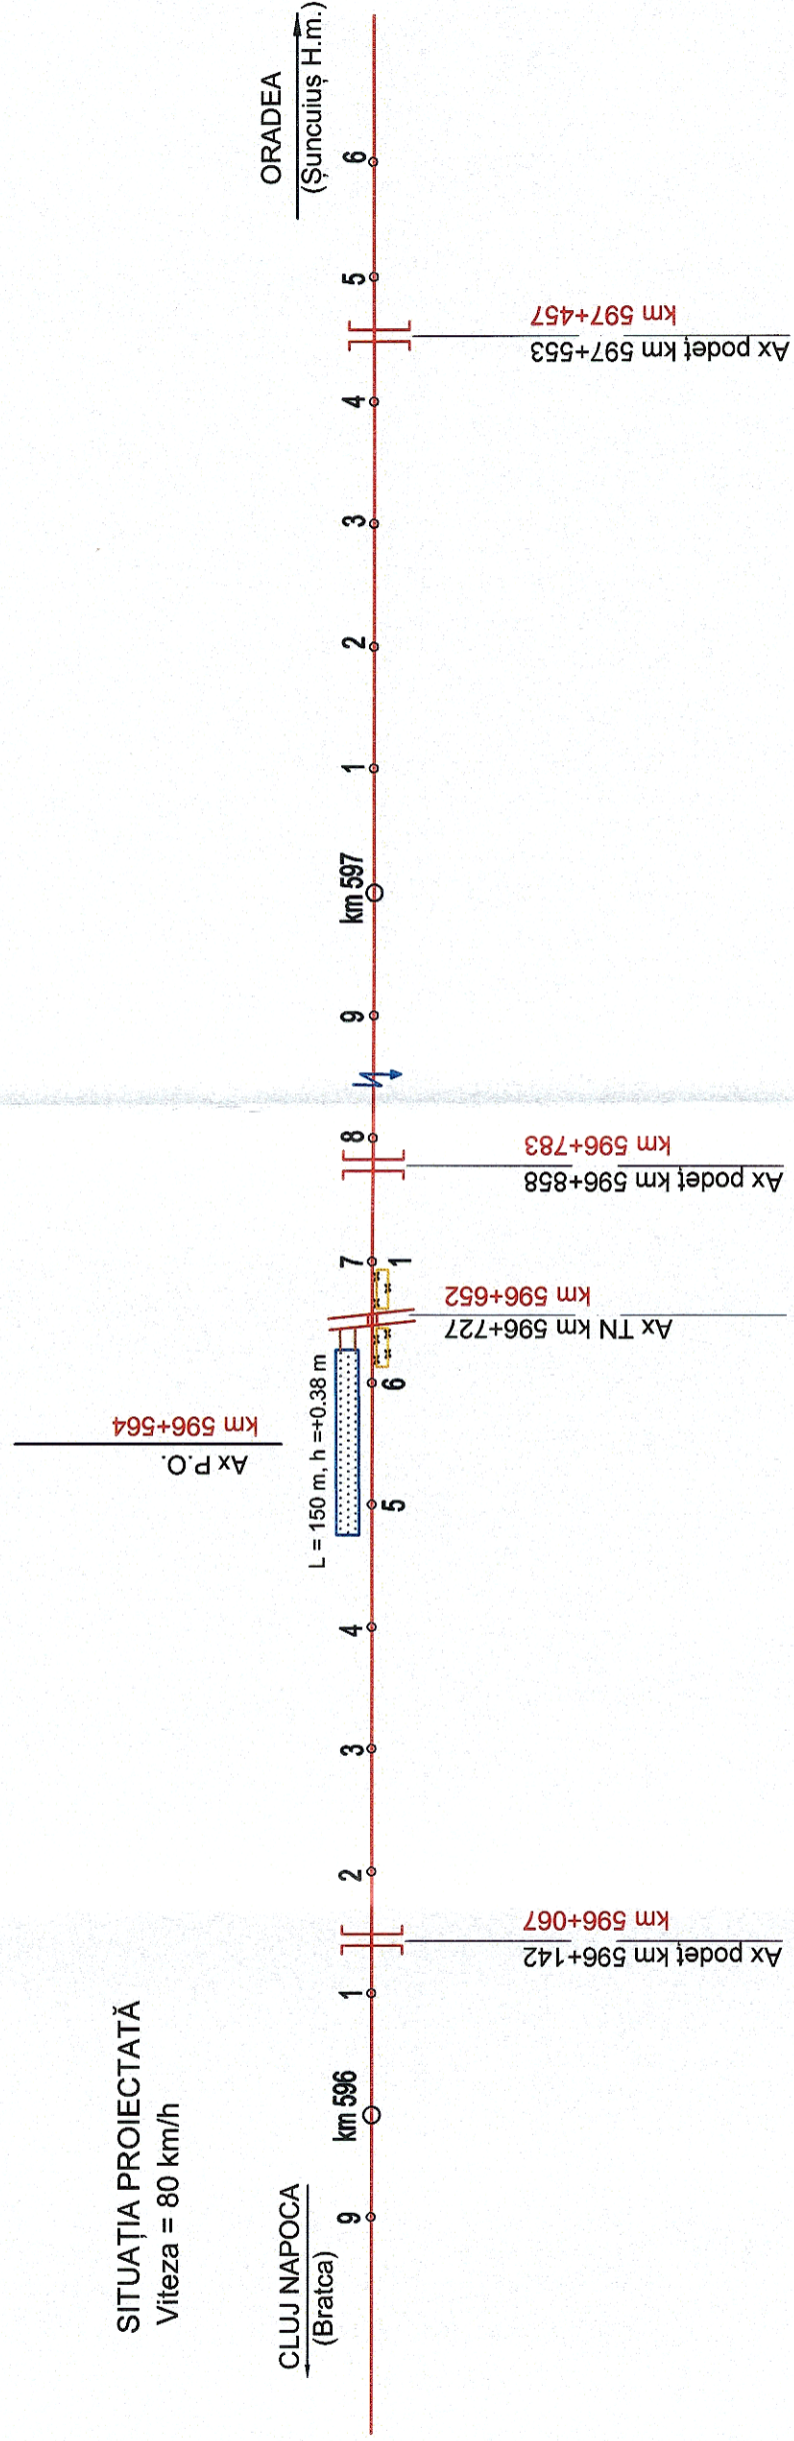

- LEGENDA:
- Ax c.f. existent
 - Ax c.f. reabilitat
 - ⊞ Peron existent demolat