



P.O. VADU CRIȘULUI

SITUAȚIA EXISTENTĂ
Viteza = 95 km/h

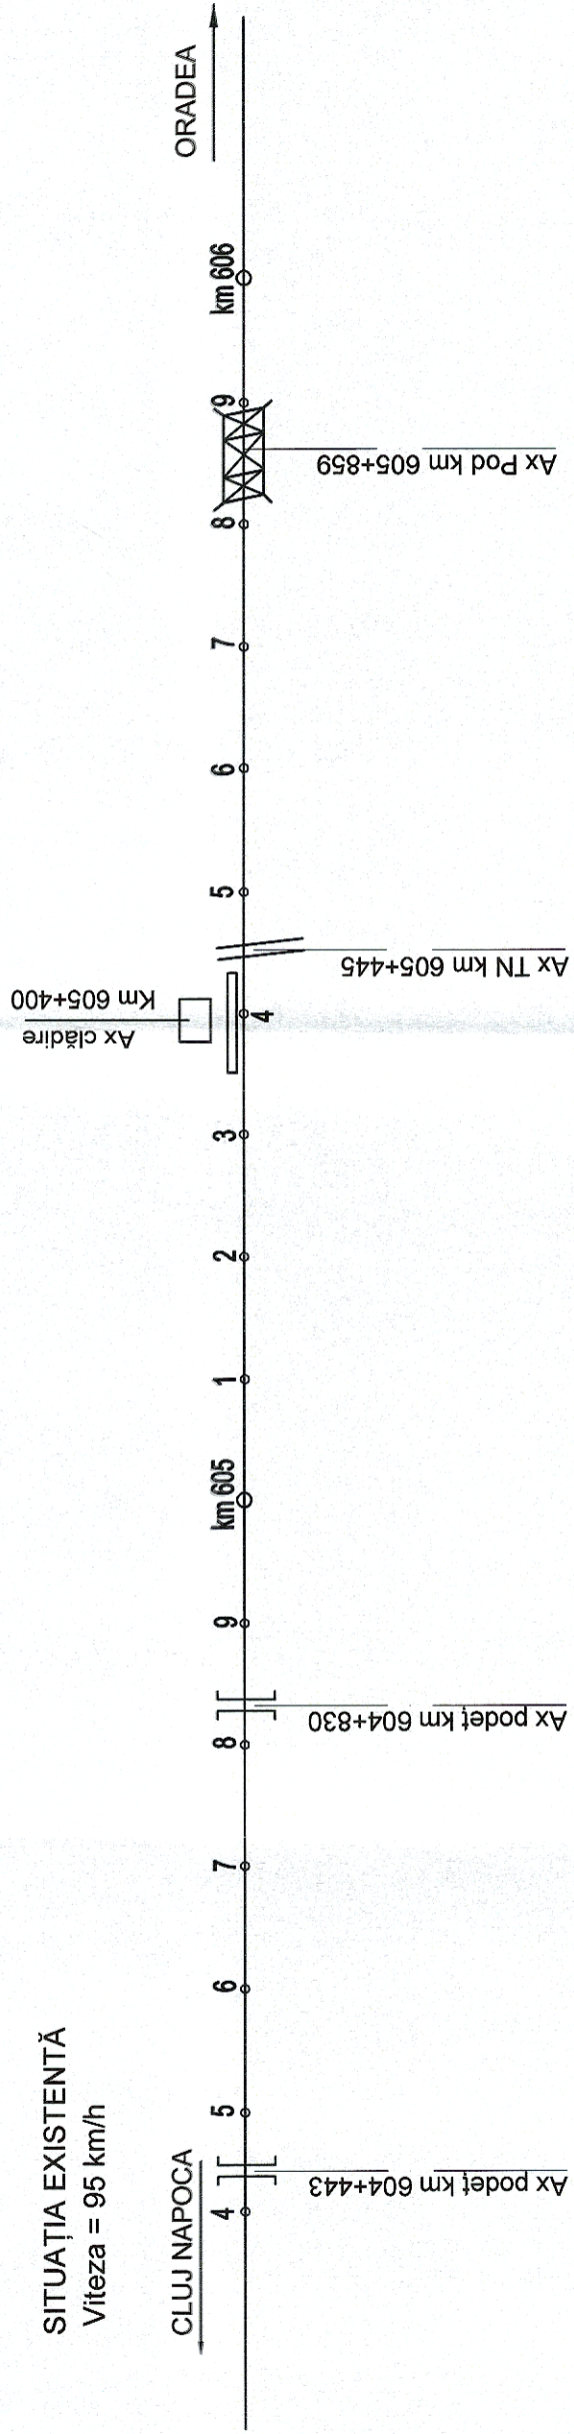

SITUAȚIA PROIECTATĂ
Viteza = 95 km/h

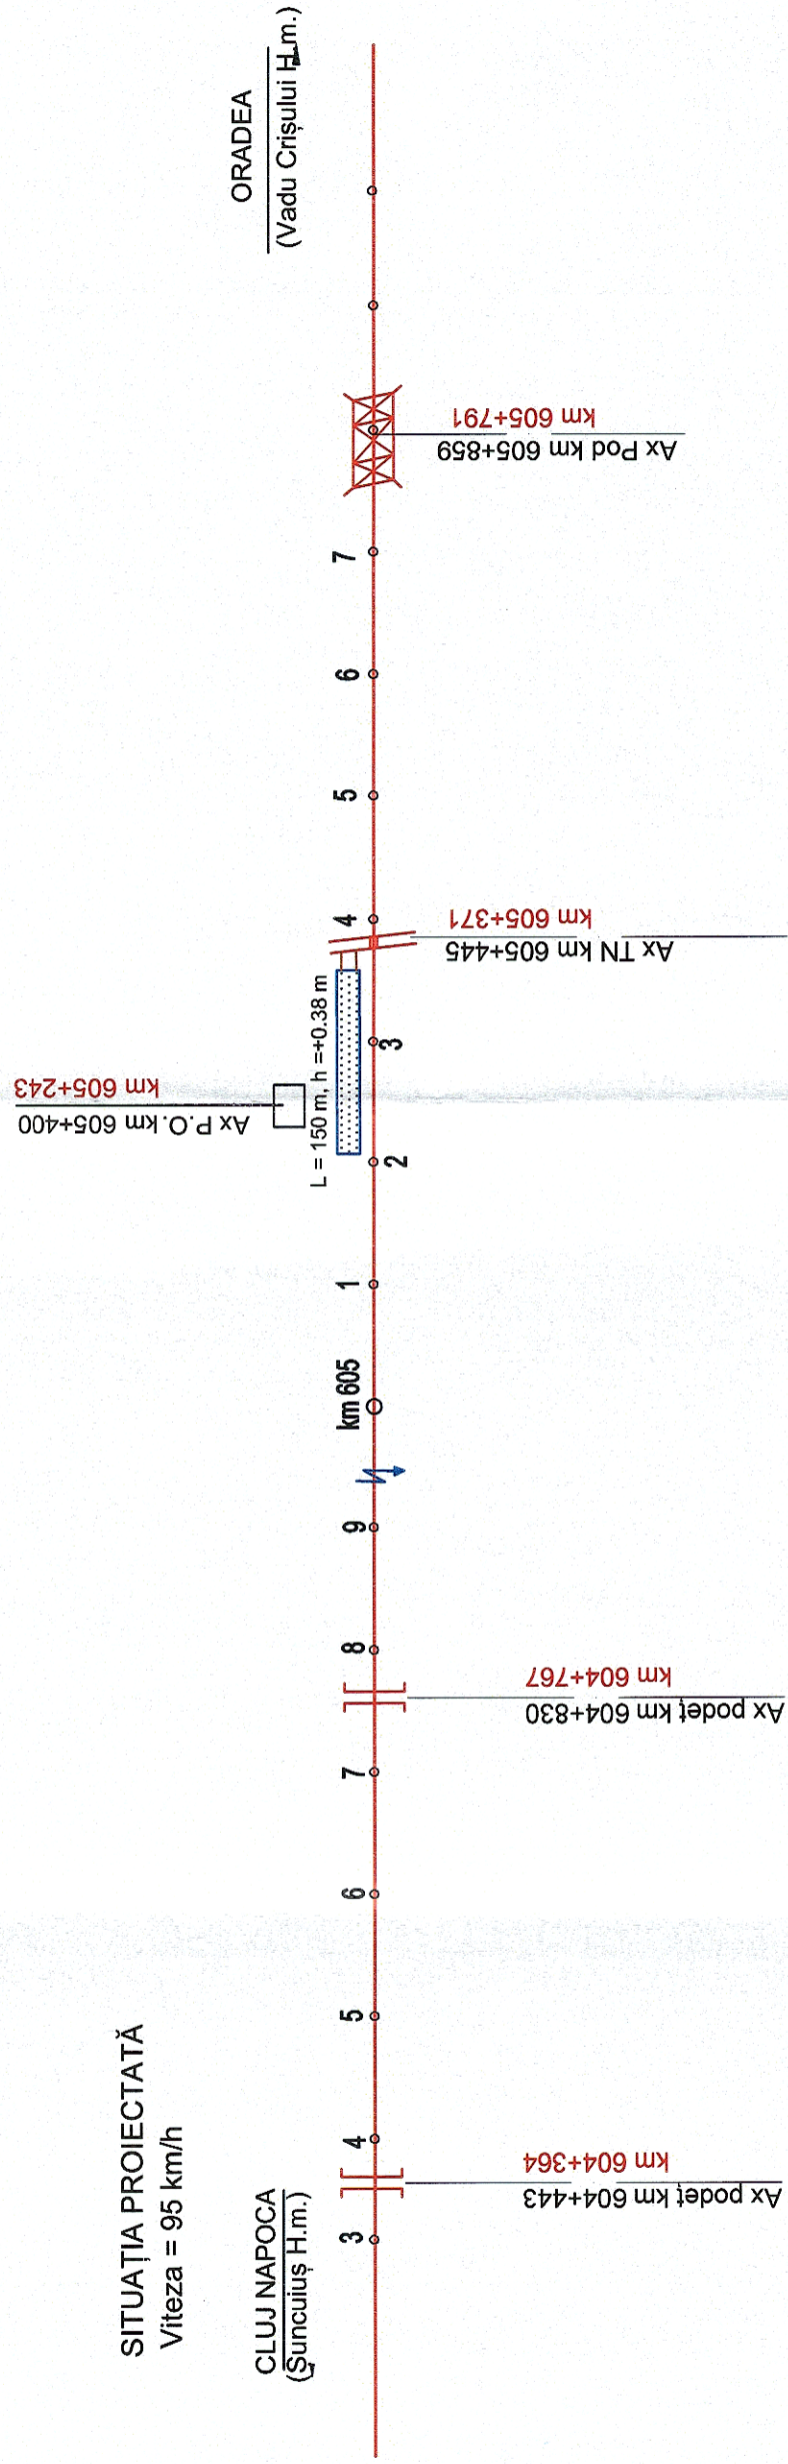

LEGENDA:
 — Ax c.f. existent
 — Ax c.f. reabilitat