



SCHIȚA H.M. BUTAN - H.m. reinfiintata

SITUAȚIA EXISTENTĂ
Viteza = 120 km/h

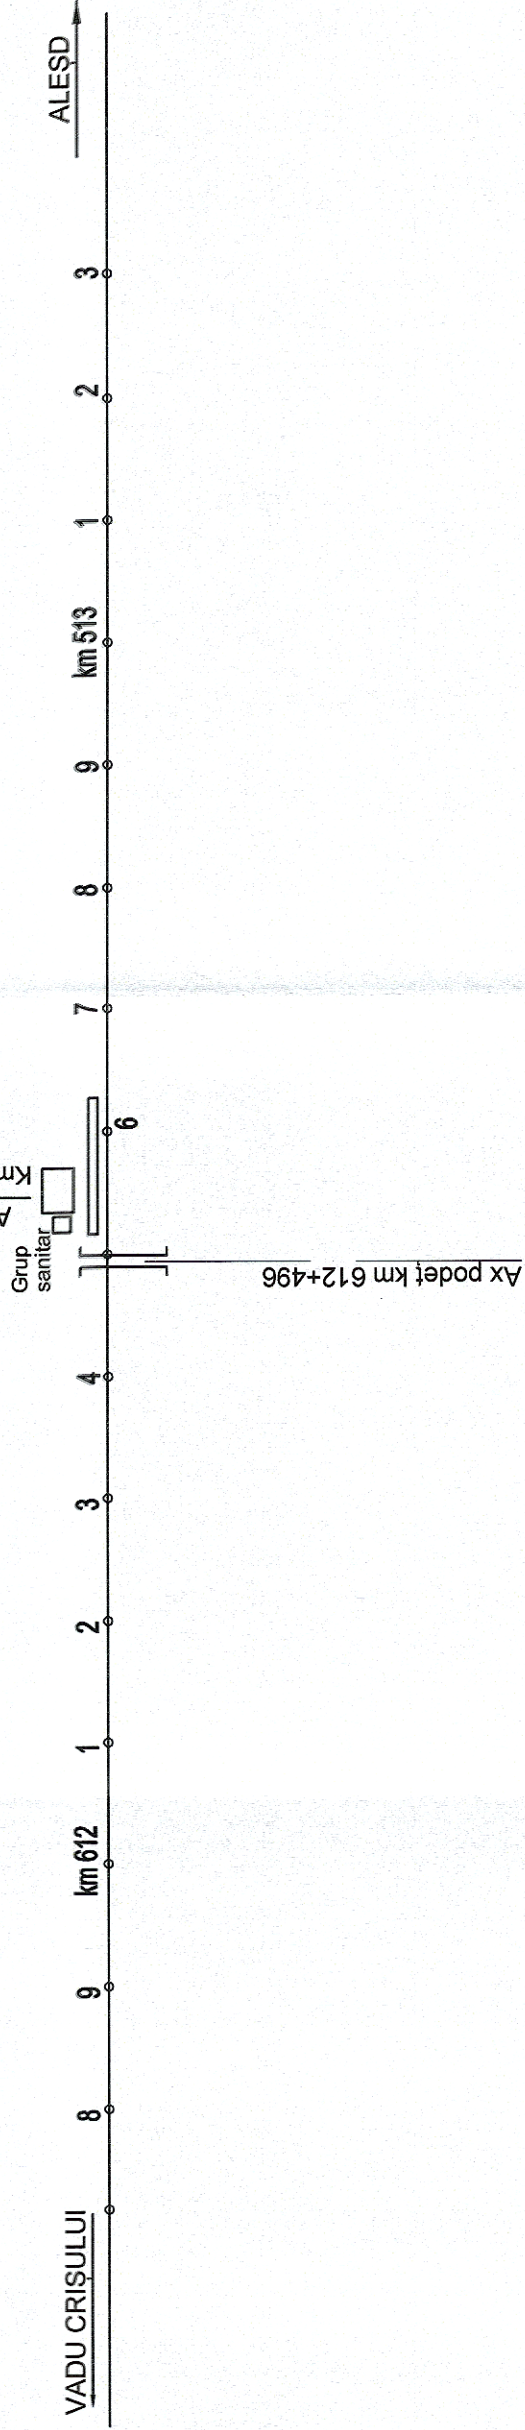

SITUAȚIA PROIECTATĂ
Viteza = 160 km/h

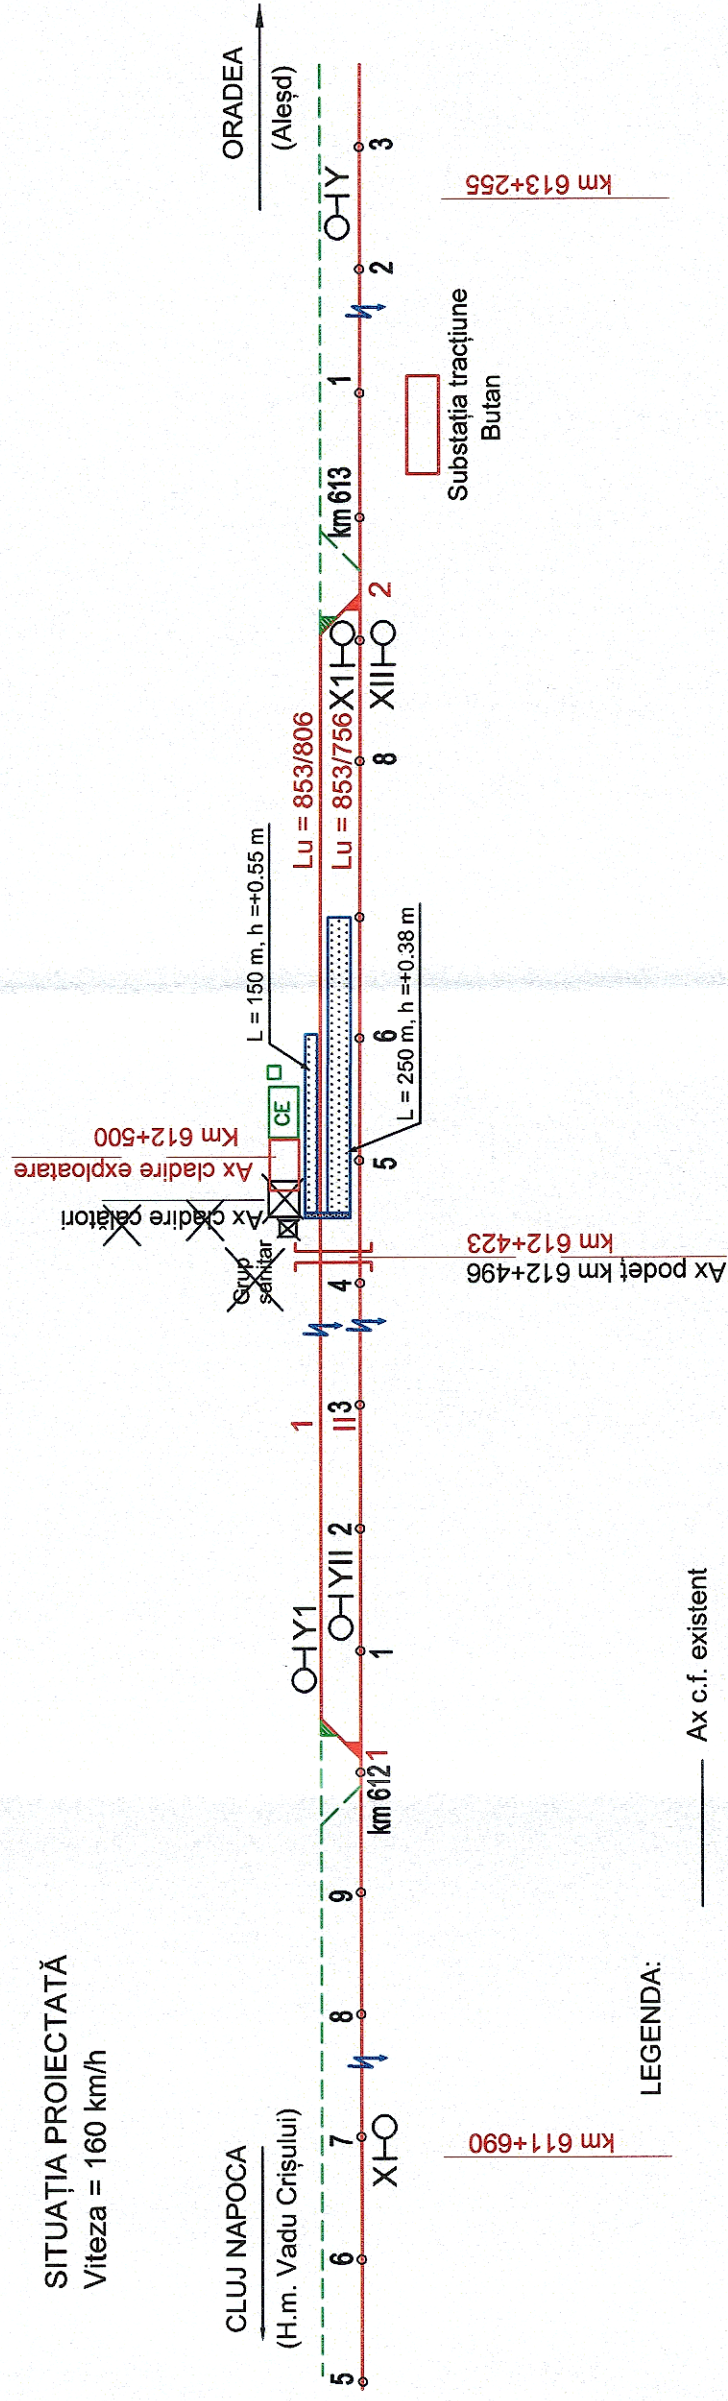

LEGENDA:

- Ax c.f. existent
- Ax c.f. reabilitat
- - - Ax c.f. de viitor
- Clădire nouă
- Clădire existentă demolată
- Container CE
- Antena GSM - R