



P.O. ALEȘD

SITUAȚIA EXISTENTĂ
Viteza = 120 km/h

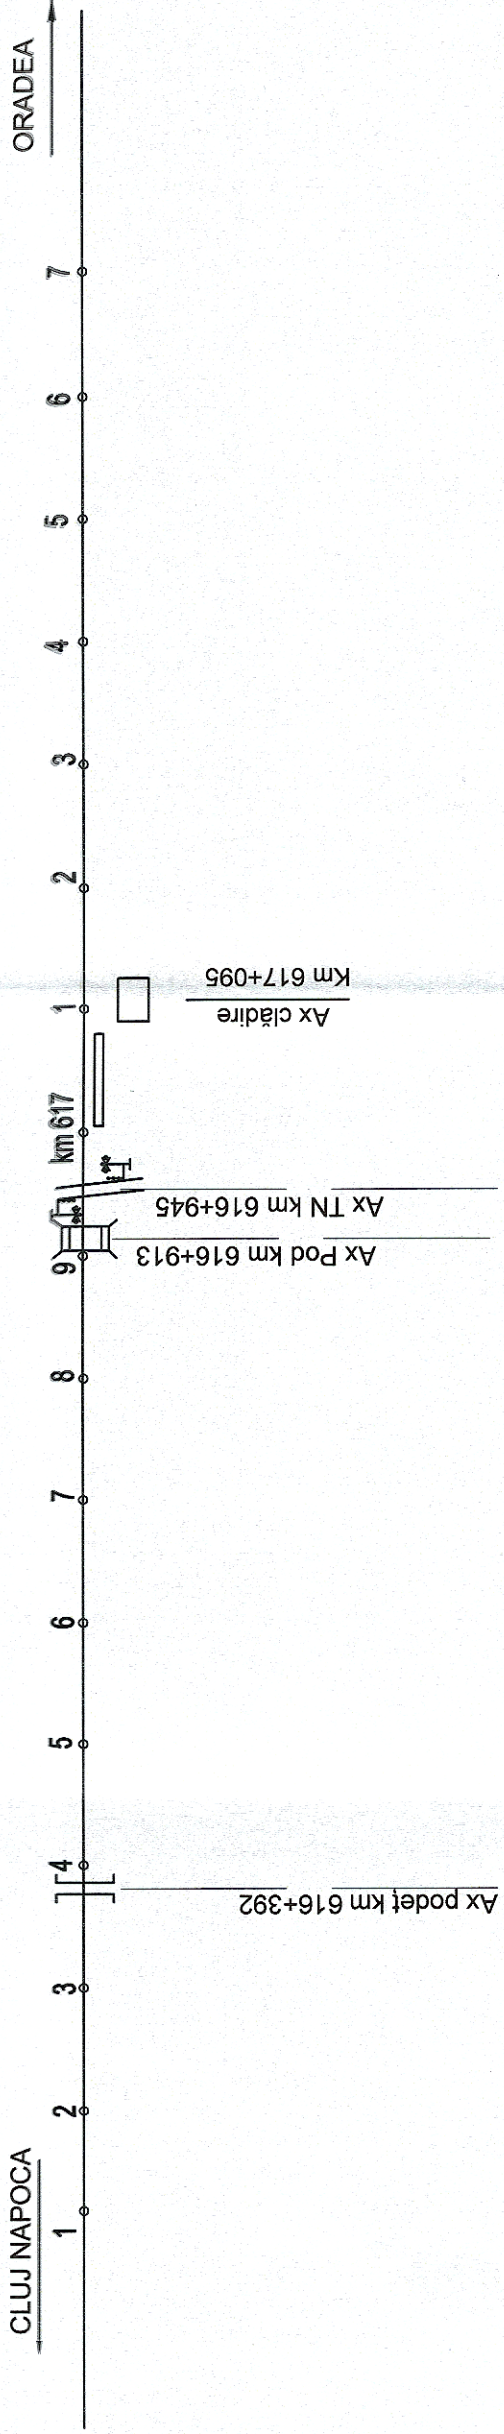

SITUAȚIA PROIECTATĂ
Viteza = 160 km/h

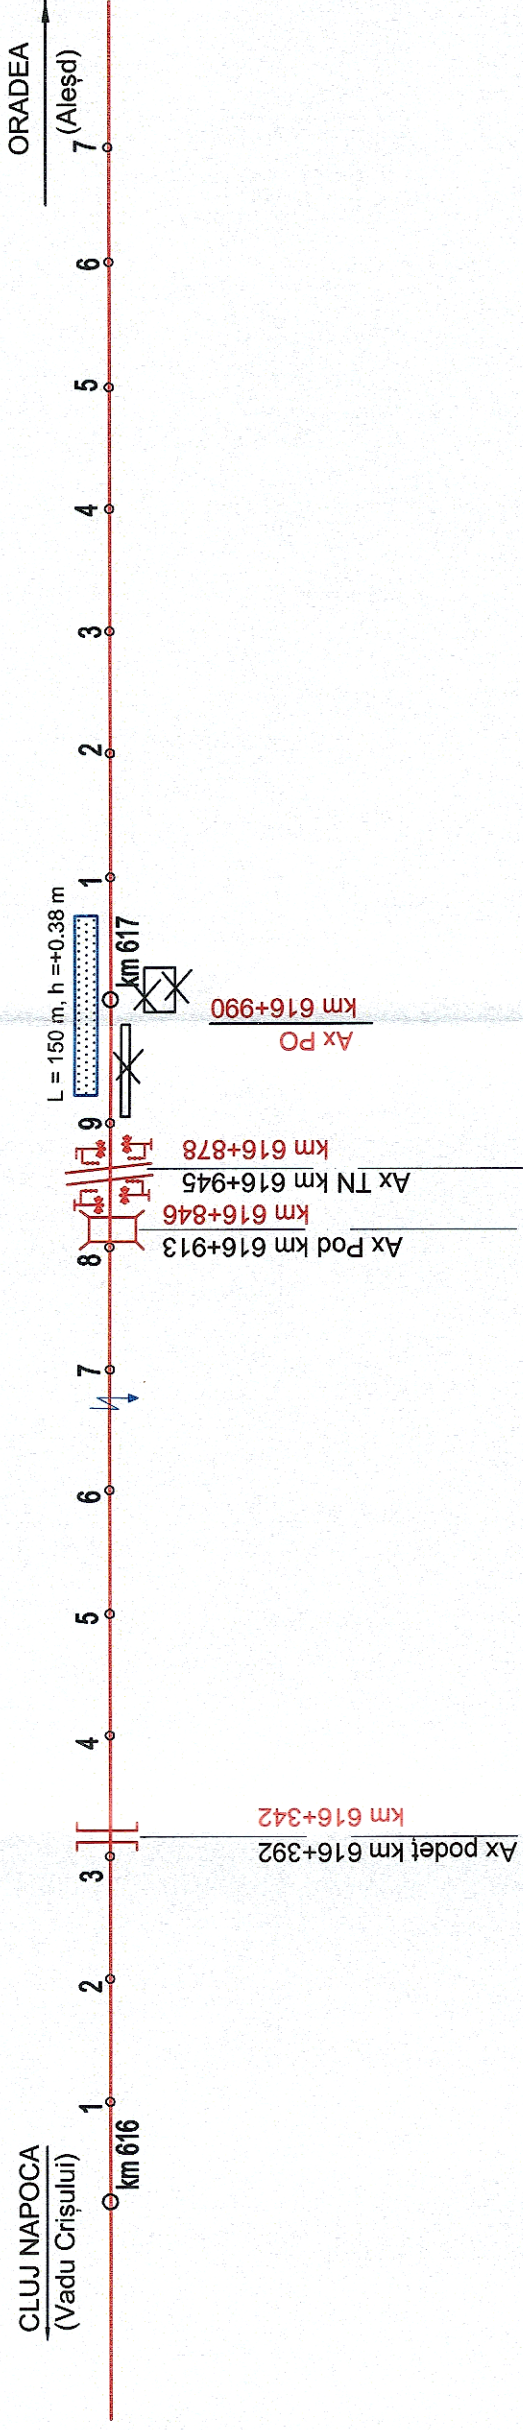

- LEGENDA:
- Ax c.f. existent
 - Ax c.f. reabilitat
 - ⊠ Clădire demolată