


Schema Dispunere Planse

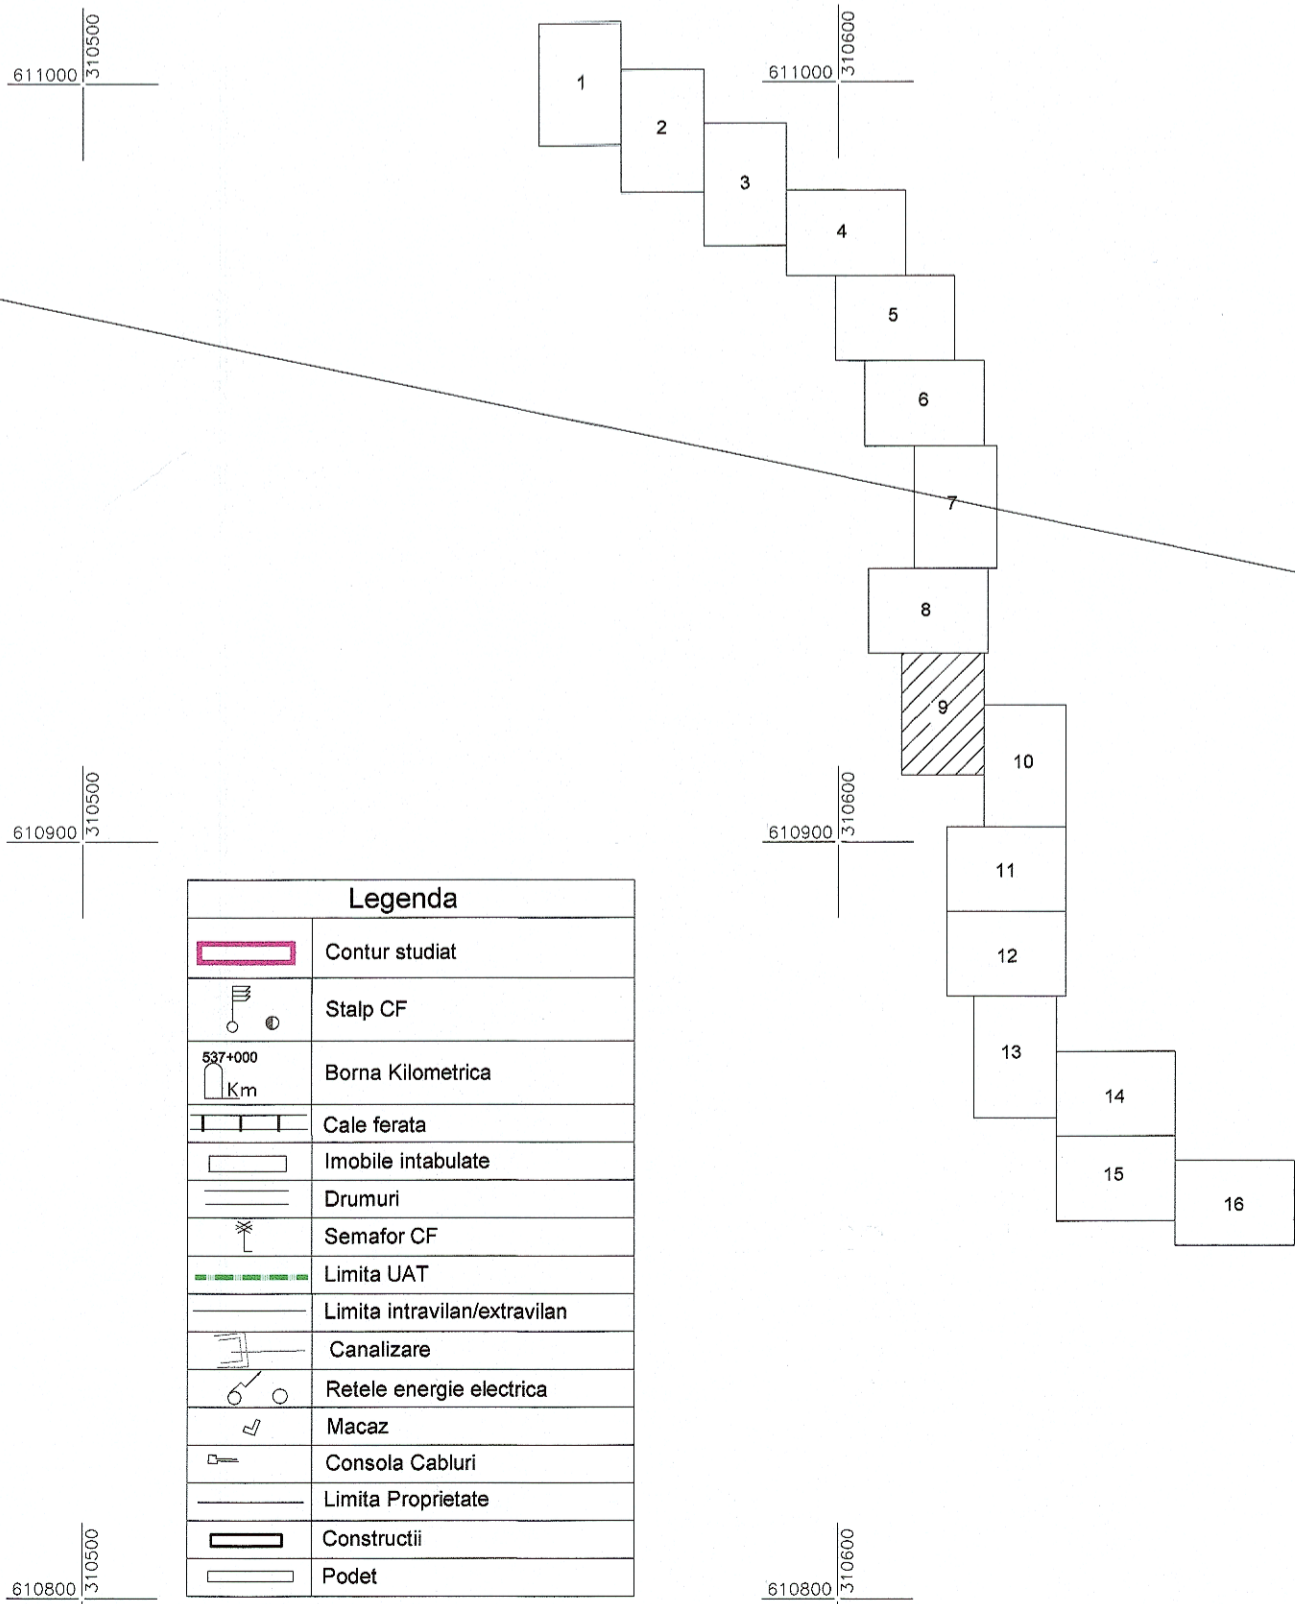

Certific Amplasamentul

"Prezentul document recepționat este
valabil însoțit de procesul verbal de recepție
nr. 310 / data 09.07.2017"

AGENZIA NAȚIONALĂ DE
CĂȘI ȘI PUBLICITATE IMOBILIARĂ
OFICIUL DE CADASTRU
PUBLICITATE IMOBILIARĂ BIHOR
Nr. înregistrare: 17405 / Data: 09.07.2017
Valabilitate recepționat: 30.06.2018
LIVIG

Legenda	
	Contur studiat
	Stalp CF
	Borna Kilometrica
	Cale ferata
	Imobile intabulate
	Drumuri
	Semafor CF
	Limita UAT
	Limita intravilan/extravilan
	Canalizare
	Retele energie electrica
	Macaz
	Consola Cabluri
	Limita Proprietate
	Constructii
	Podet

 PROTELCO S.A. S.C. REGIONALE SI-B-J, Nr. 1025 Autorizatie seria RO-B-J, Nr. 0425/14.04.2017 Comuna, Str. Ecaterina Bodoroi, Nr. 50 Tel: 0244 375889, 0244 306800 Fax: 0244 306800	COMPANIA NAȚIONALĂ DE CĂI FERATE „C.F.R.” S.A. B-dul Dinicu Golescu, nr. 38, sector 1, București	PLANSA 9/16
SISTEM DE PROIECTIE: STEREOGRAFIC SISTEM DE ALTITUDINI: MARE NEAGRĂ 1975 Semnatura: CĂȘI ANCP	Beneficiar Beneficiar	DATA 07.2017