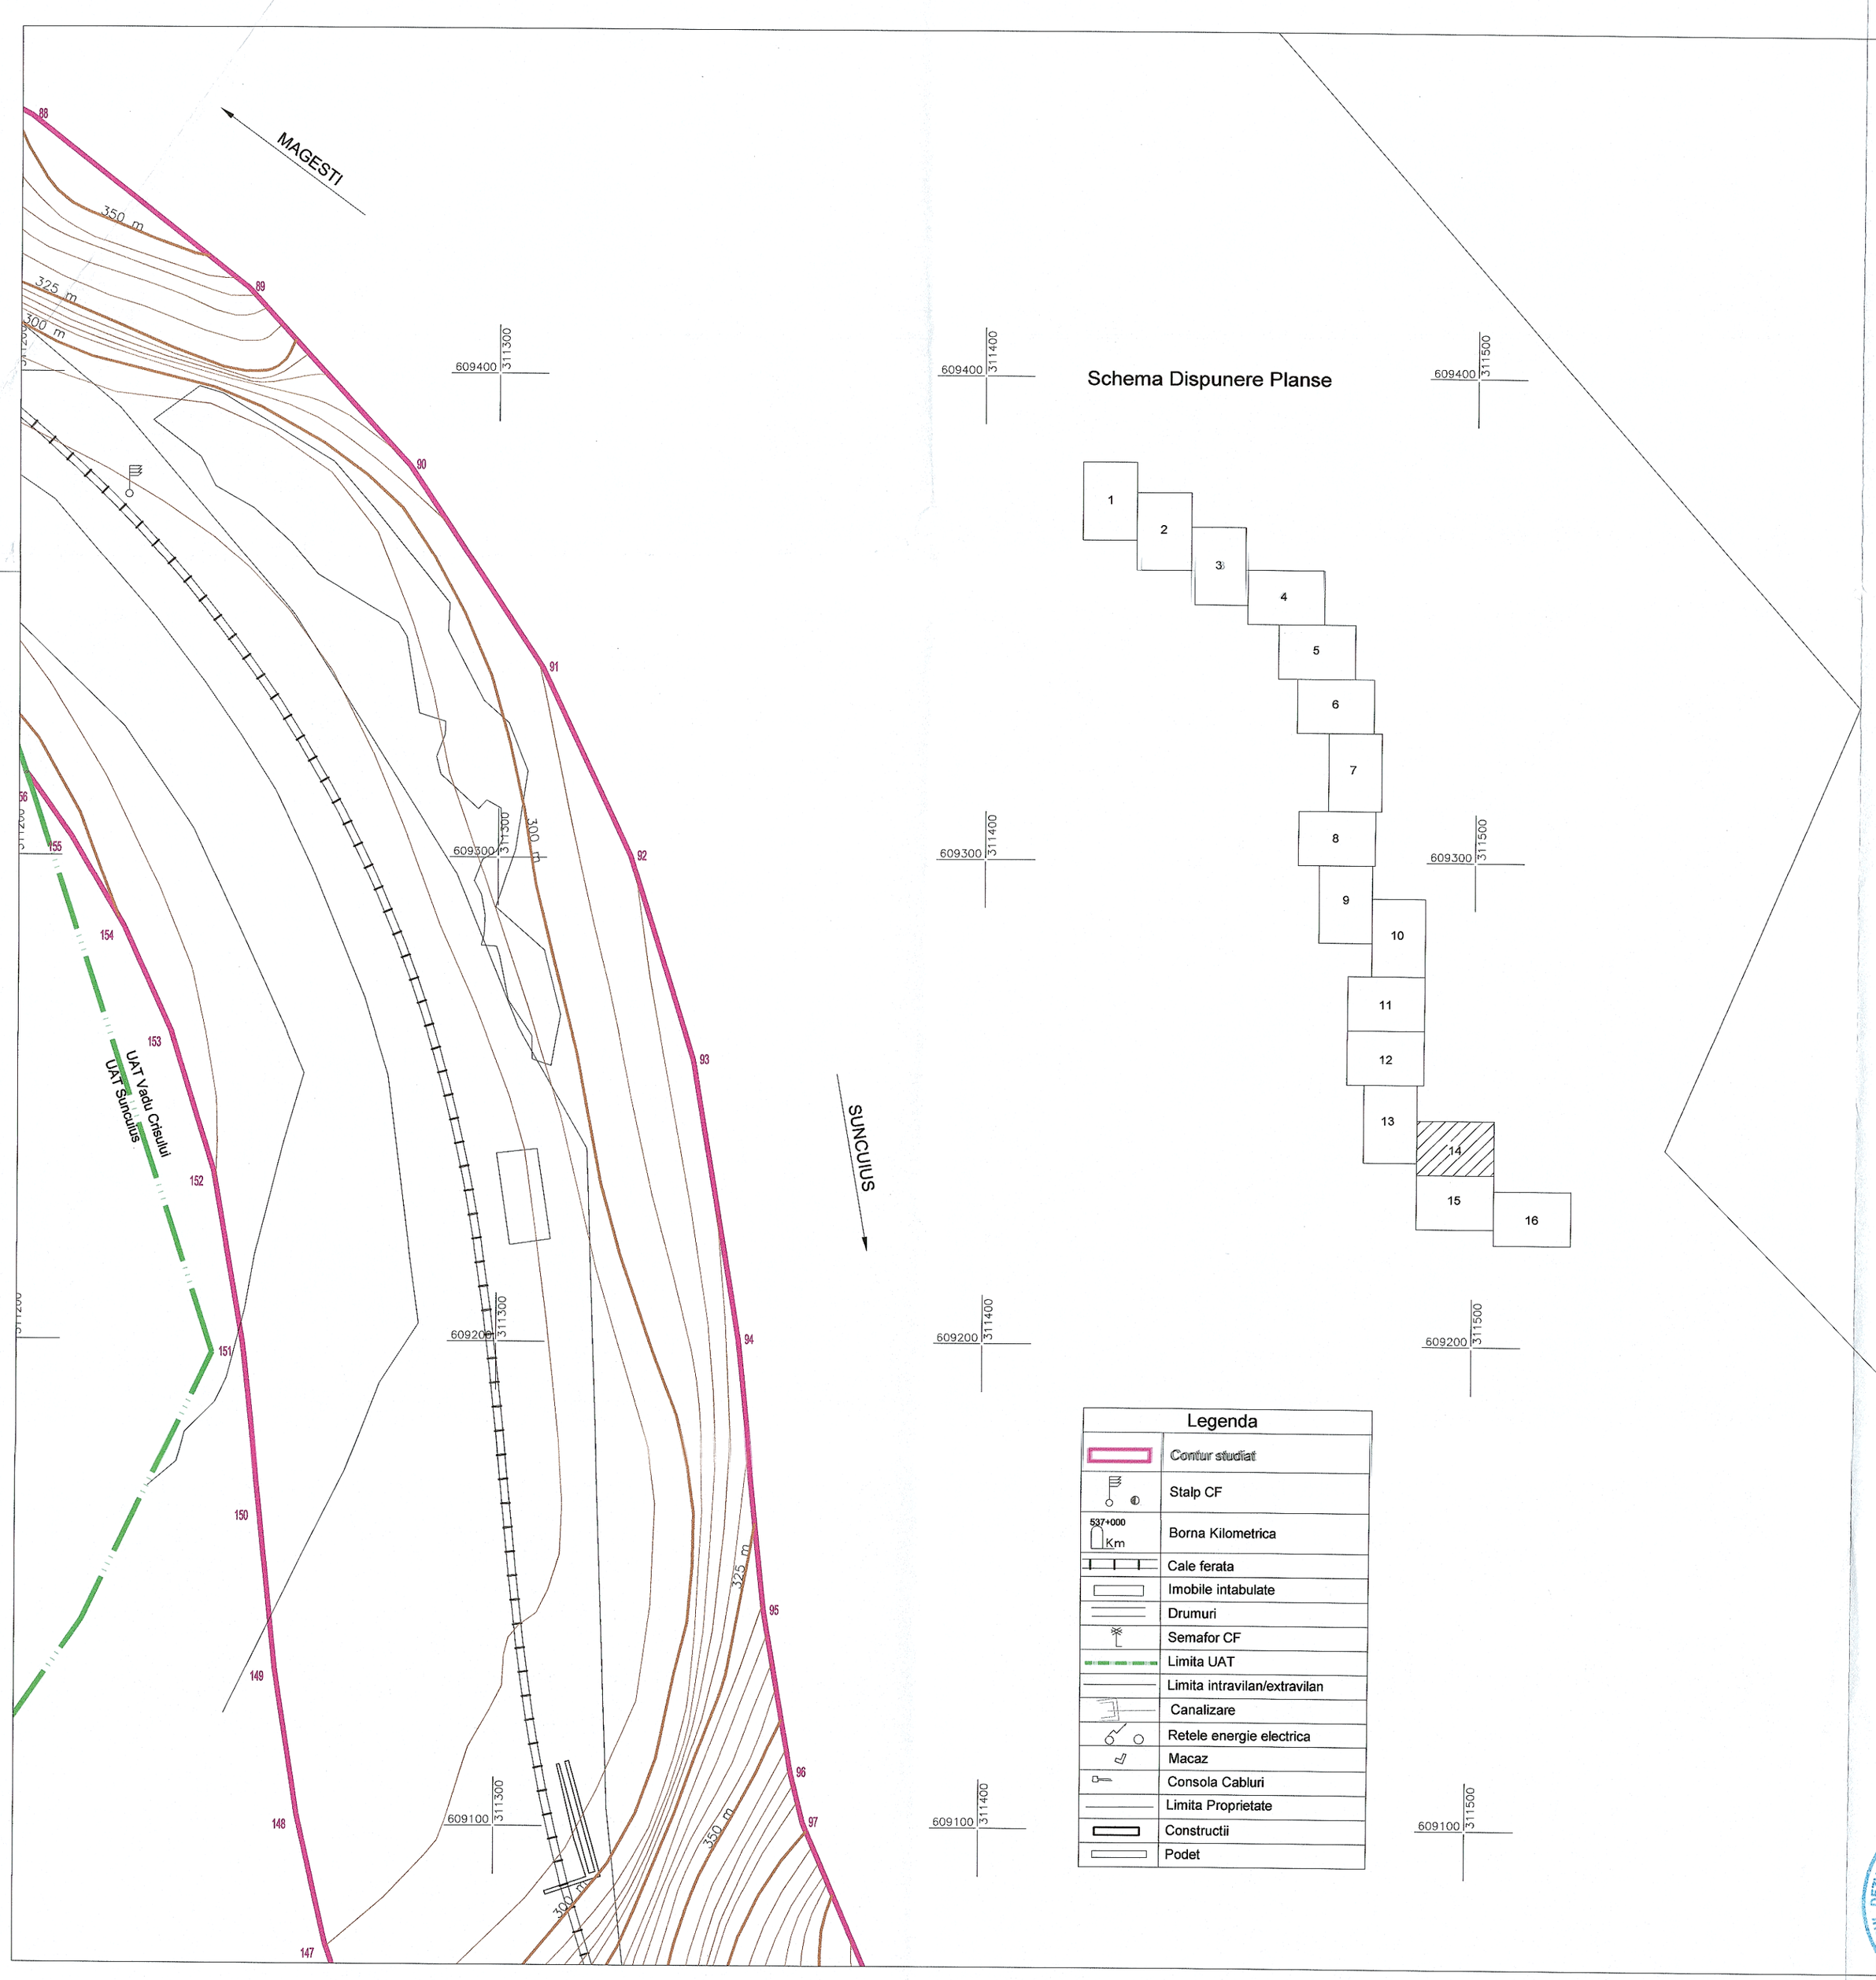

Schema Dispunere Planse

Legenda

	Contur studiat
	Stalp CF
537+000 Km	Borna Kilometrica
	Cale ferata
	Imobile intabulate
	Drumuri
	Semafor CF
	Limita UAT
	Limita intravilan/extravilan
	Canalizare
	Retele energie electrica
	Macaz
	Consola Cabluri
	Limita Proprietate
	Constructii
	Podet

Certific Amplasamentul

"Prezentul document valabil însoțit de procesul verbal de recepție
nr. 310 / data 2017"

OFICIUL DE CADASTRU SI PUBLICITATE IMOBILIARĂ BIHOR
Nr. de intrare 17405 Data 09.08.2017.

PROTELCO S.A.
Autorizatie seria Ro-B-J nr. 0426/ 2014
Campina, Str. Ecoterapie Teodorciu 30
Tel/Fax:0244-356689/0244-306100
AUSISTEM DE PROIECTE STEREOGRAFIC 1970
SISTEM DE ALTITUDINI MAREA NEAGRA 1975

Semnatura

BENEFICIAR COMPANIA NAȚIONALĂ DE CĂI FERATE „C.F.R." S.A. Bucureşti, str. Dinicu Golescu,nr. 38, sector 1,		PLANSA 14/16
SCARA 1:1000	SUPORT TOPOGRAFIC Reactualizare Studiu de Fezabilitate pentru „Electrificarea si reabilitarea liniei de cale ferată Cluj Napoca – Oradea - Episcopia Bihor" Localitatea Vadul Crisului, jud. Bihor	
DATA 07.2017		