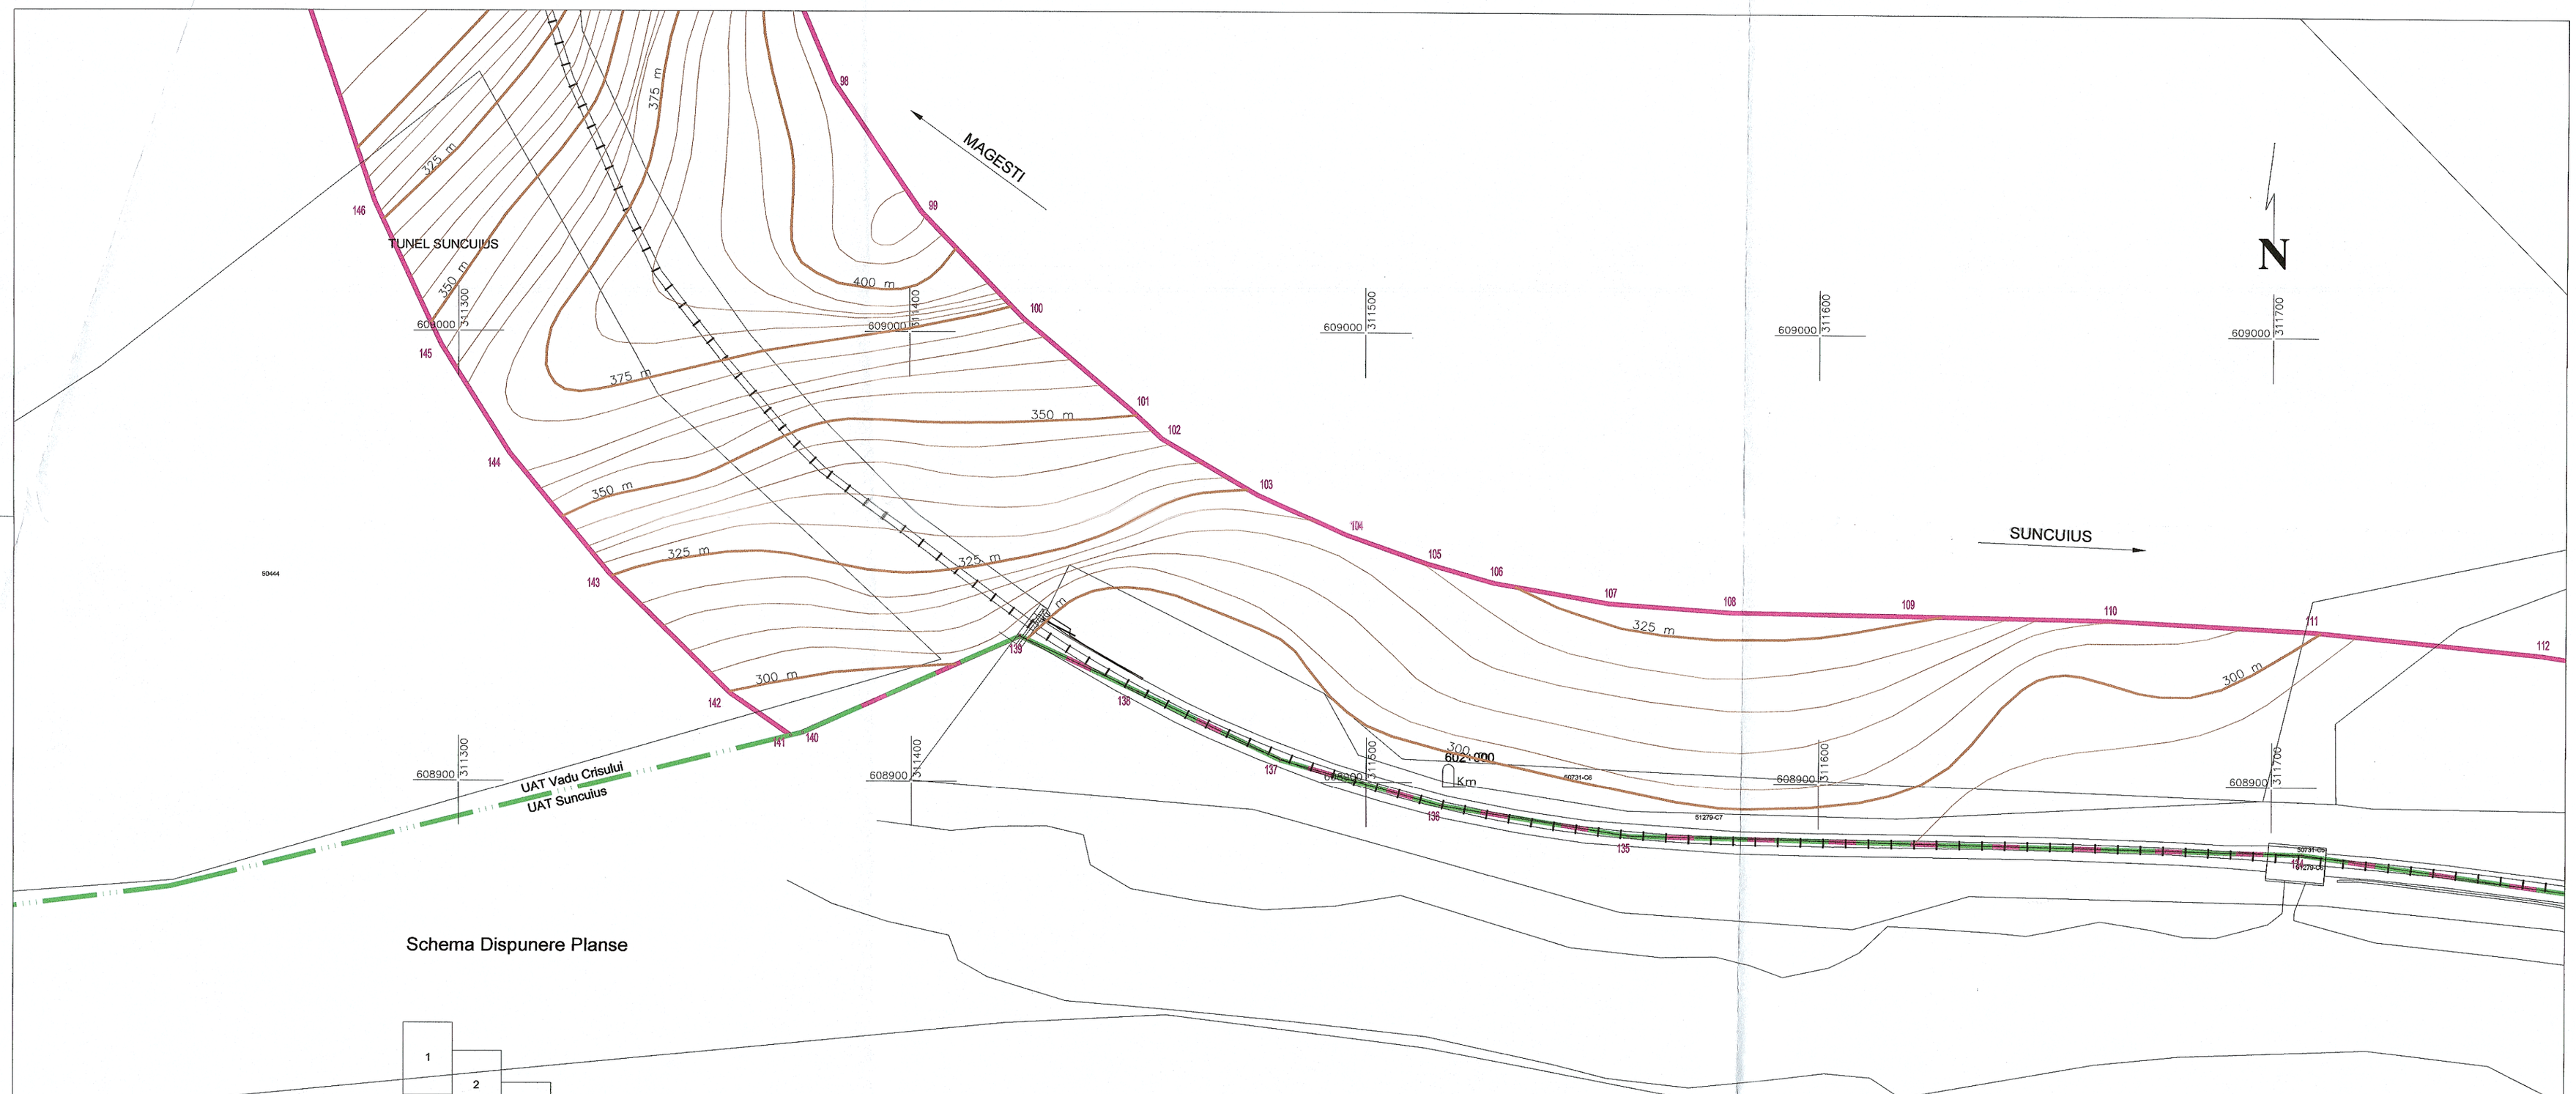

Schema Dispunere Planse

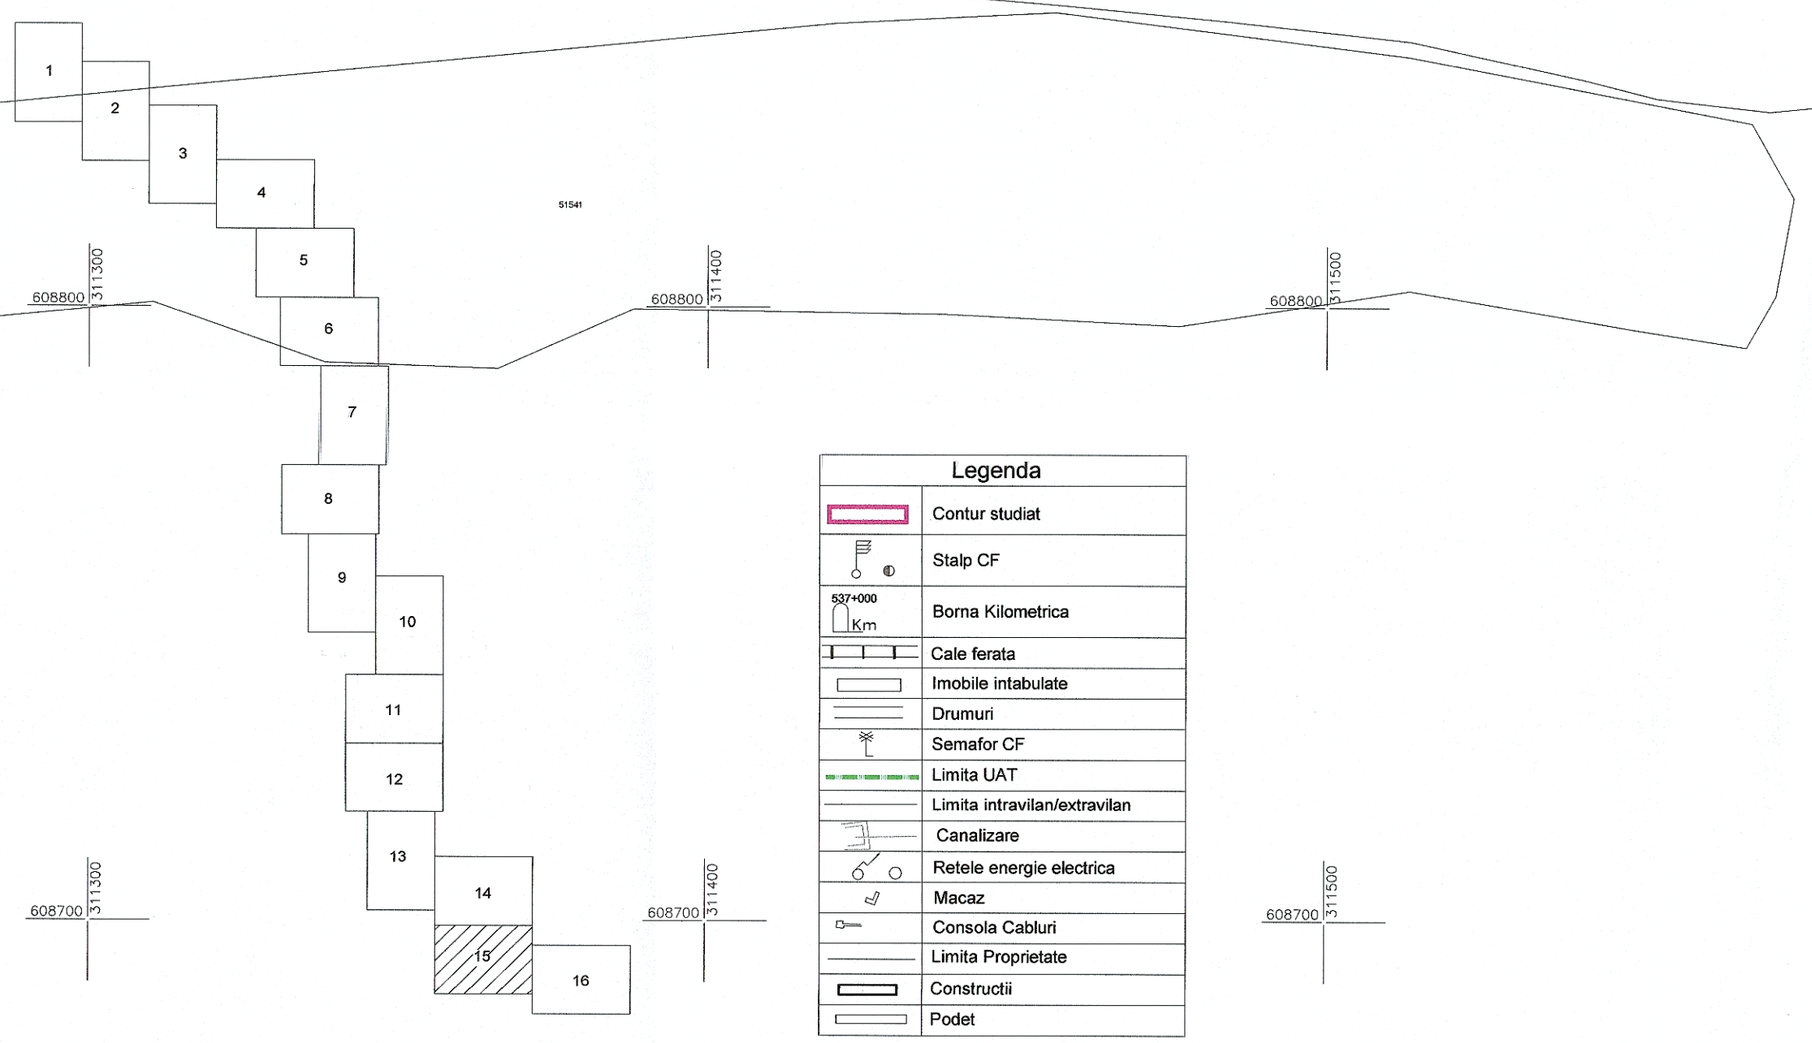

Legenda	
	Contur studiat
	Stalp CF
537+000 Km	Borna Kilometrica
	Cale ferata
	Imobile intabulate
	Drumuri
	Semafor CF
	Limita UAT
	Limita intravilan/extravilan
	Canalizare
	Retele energie electrica
	Macaz
	Consola Cabluri
	Limita Proprietate
	Constructii
	Podet

Certific Amplasamentul

"Prezentul document receptionat este valabil insoțit de procesul verbal de recepție
nr. 310 /data 2017.

AGENȚIA NAȚIONALĂ DE CADASTRU ȘI PUBLICITATE IMOBILIARĂ
OFICIUL DE CADASTRU ȘI PUBLICITATE IMOBILIARĂ BIHOR
Nr. de înreg. 17405 Data 09.08.2017.
Verificat și recepționat: PERȚ LIVIU - IONEL

PROTELCO S.A.
Autorizatie seria Ro-B-0000 nr. 1646 / 14.04.2014,
Campia, Str. Ecaterina Teodoroiu Nr. 43D
Tel./fax:0244-256899/0244-206100
Nr. O.R.C. J12/1646/1991, CIF RO 1200 6 1 0
SISTEM DE PROIECTIE STEREOGRAFIC 1970
SISTEM DE ALTITUDINI MAREA NEAGRA 1975
S.C. PROTELCO S.A. CAMPIA
Semnatura

CERTIFICAT DE AUTORIZARE Nr. 0694 din 2014 - Viz. 2017 - OPS.R.L.
Societatea de lucrari de cadastru, geodezie, cartografie

BENEFICIAR COMPANIA NAȚIONALĂ DE CĂI FERATE „C.F.R." S.A. B-dul Dinicu Golescu,nr. 38, sector 1,		PLANSA 15/16
	SCARA 1:1000	SUPORT TOPOGRAFIC Reactualizare Studiu de Fezabilitate pentru „Electrificarea si reabilitarea liniei de cale ferată Cluj Napoca – Oradea - Episcopia Bihor" Localitatea Vadul Crisului, jud. Bihor
	DATA 07.2017	