
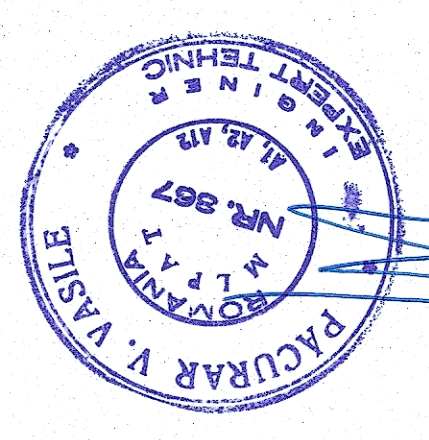



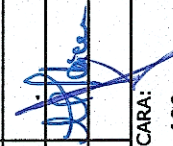
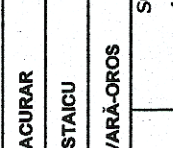


Cladire calatori Bulz - Plan subsol

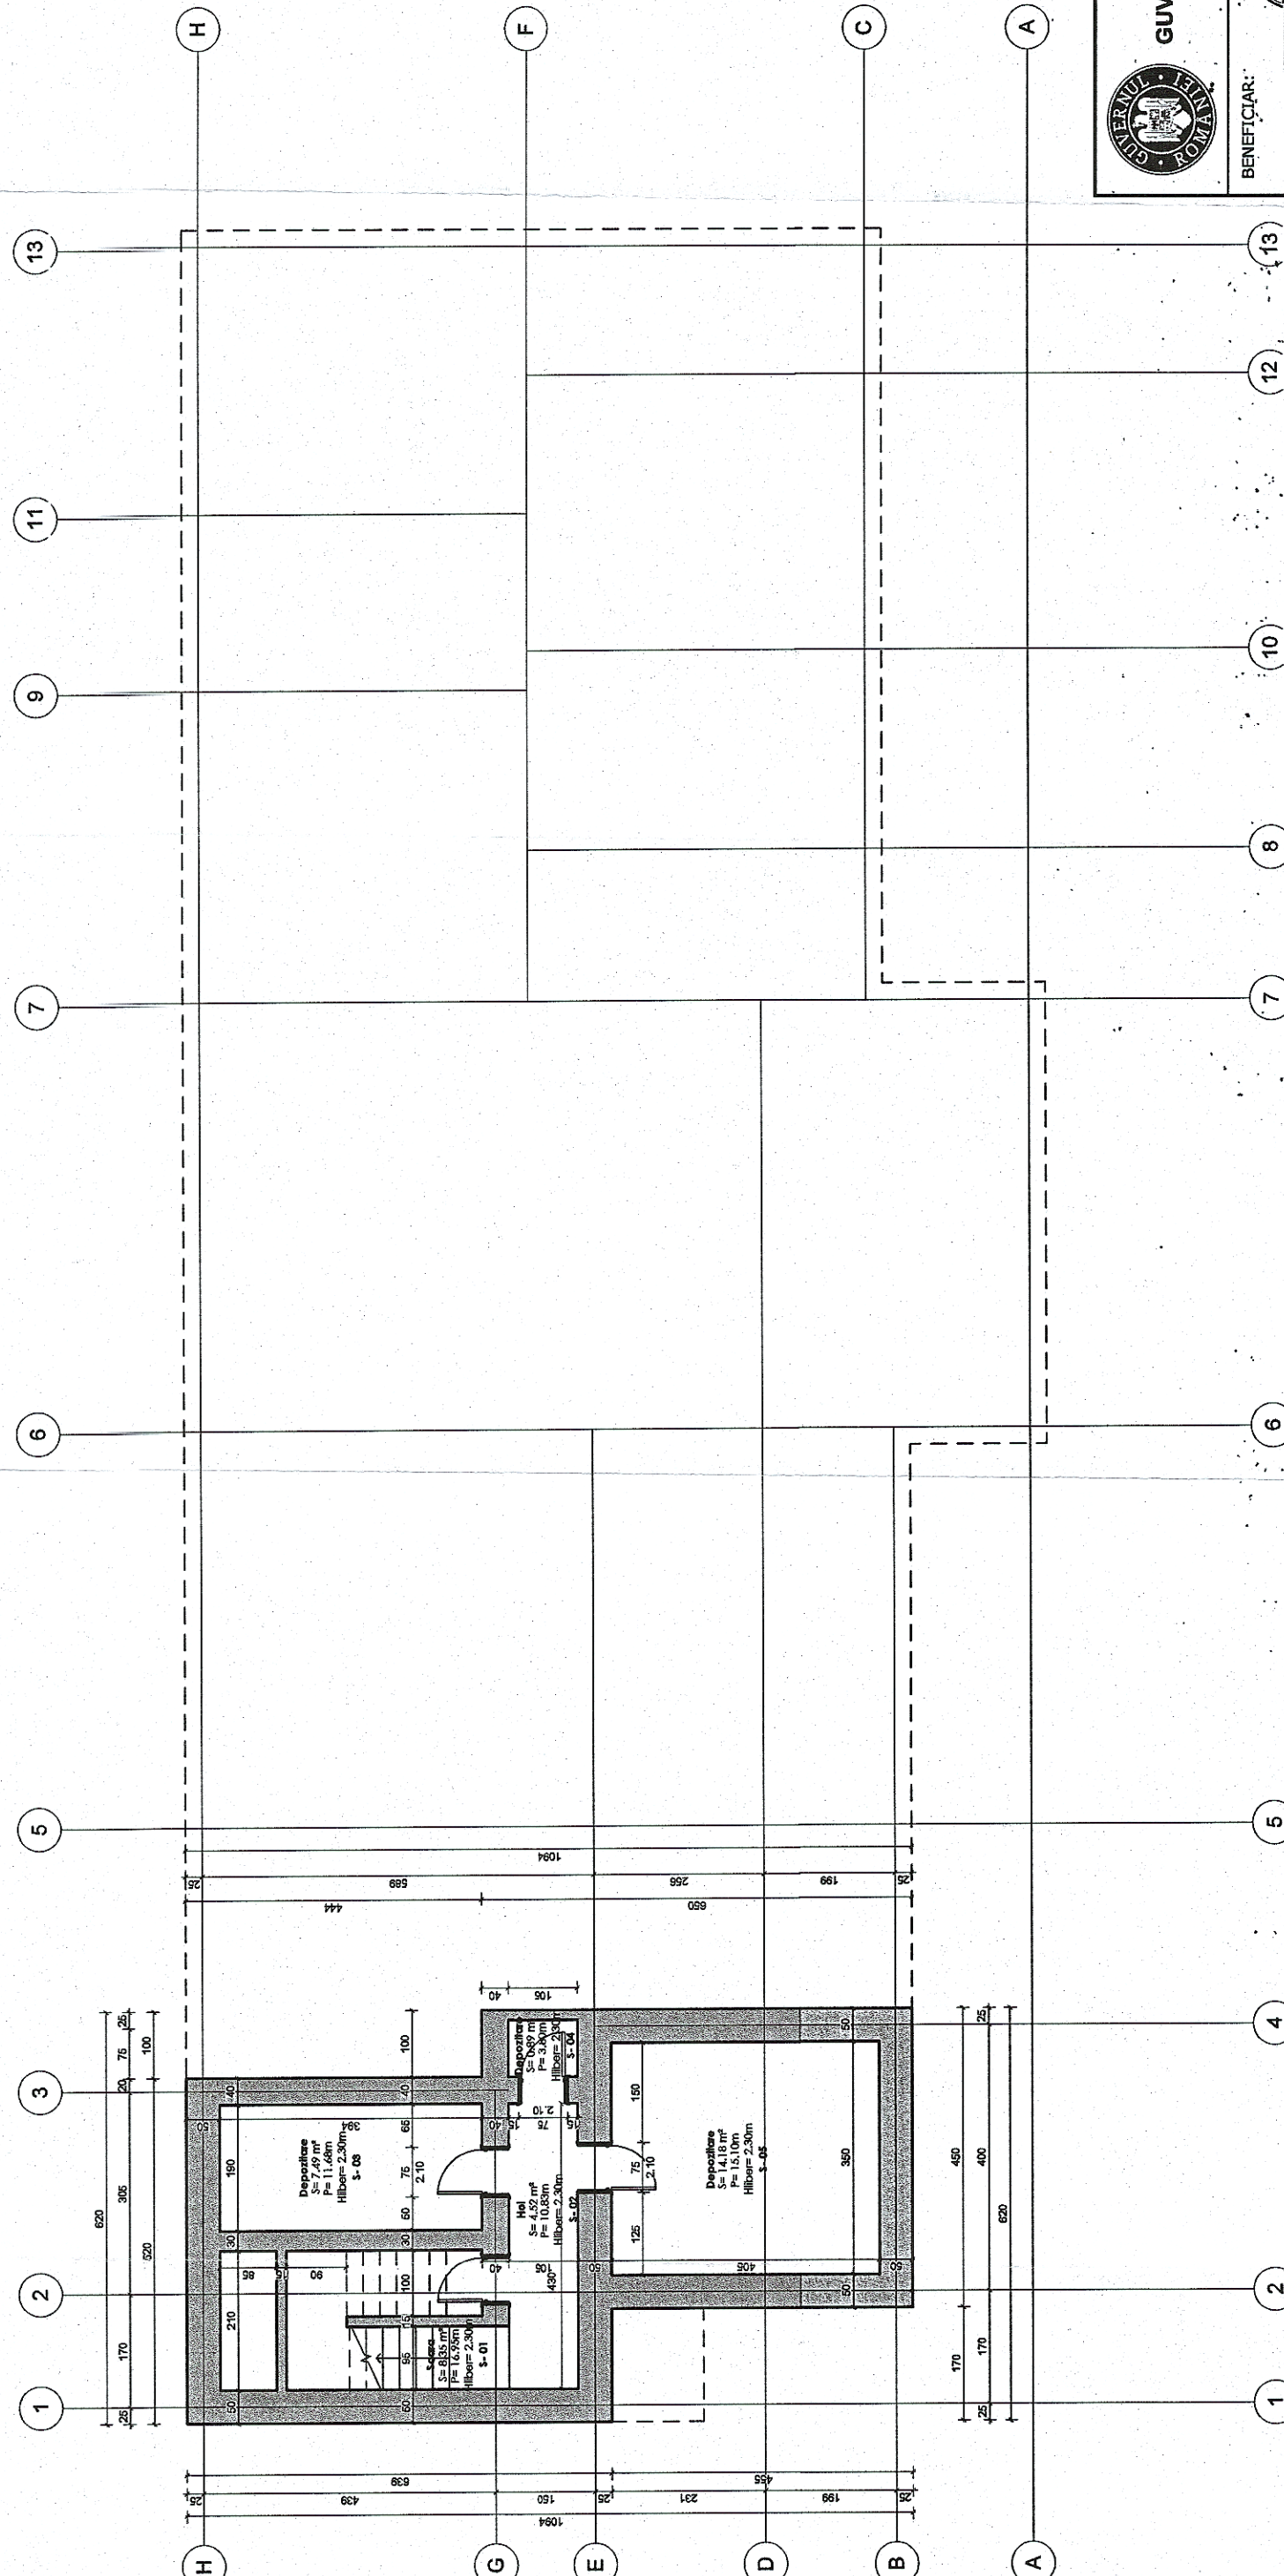

 GUVERNUL ROMÂNIEI		P.O.I.M.		 PROIECT FINANȚAT DE UNIUNEA EUROPEANĂ	
 COMPANIA NAȚIONALĂ DE CĂI FERATE		C.N.C.F. "C.F.R." S.A.		UNIUNEA EUROPEANĂ	
BENEFICIAR:		PROIECTANT:		REACTUALIZARE STUDIU DE FEZABILITATE PENTRU "ELECTRIFICAREA ȘI REABILITAREA LINIEI DE CALE FERATĂ CLUJ - ORADEA - EPISCOPIA BIHOR".	
ASOCIEREA:		ASOCIEREA:		DENUMIRE PROIECT:	
EXPERT SECUNDAR	NUME	SEMNAȚURA	OBIECT:		
EXPERT PRINCIPAL	Vasile PACURAR		LUCRĂRI CIVILE ÎN STAȚII		
CEC/MP	Mihaela STACU		DENUMIRE PLAN:		
	Stelian VARĂ-OROS		STATA BULZ - CLĂDIRI CĂLĂTORI		
			Plan subsol		
DATA:		SCARA:		EXEMPLAR NR.:	
08.2017		1:100		COD PLAN:	
				ET 36 L0 25 R 001 001 000	