



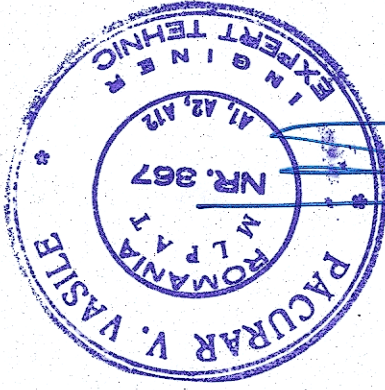

Ciadirile calatori Bulz - Plan parter

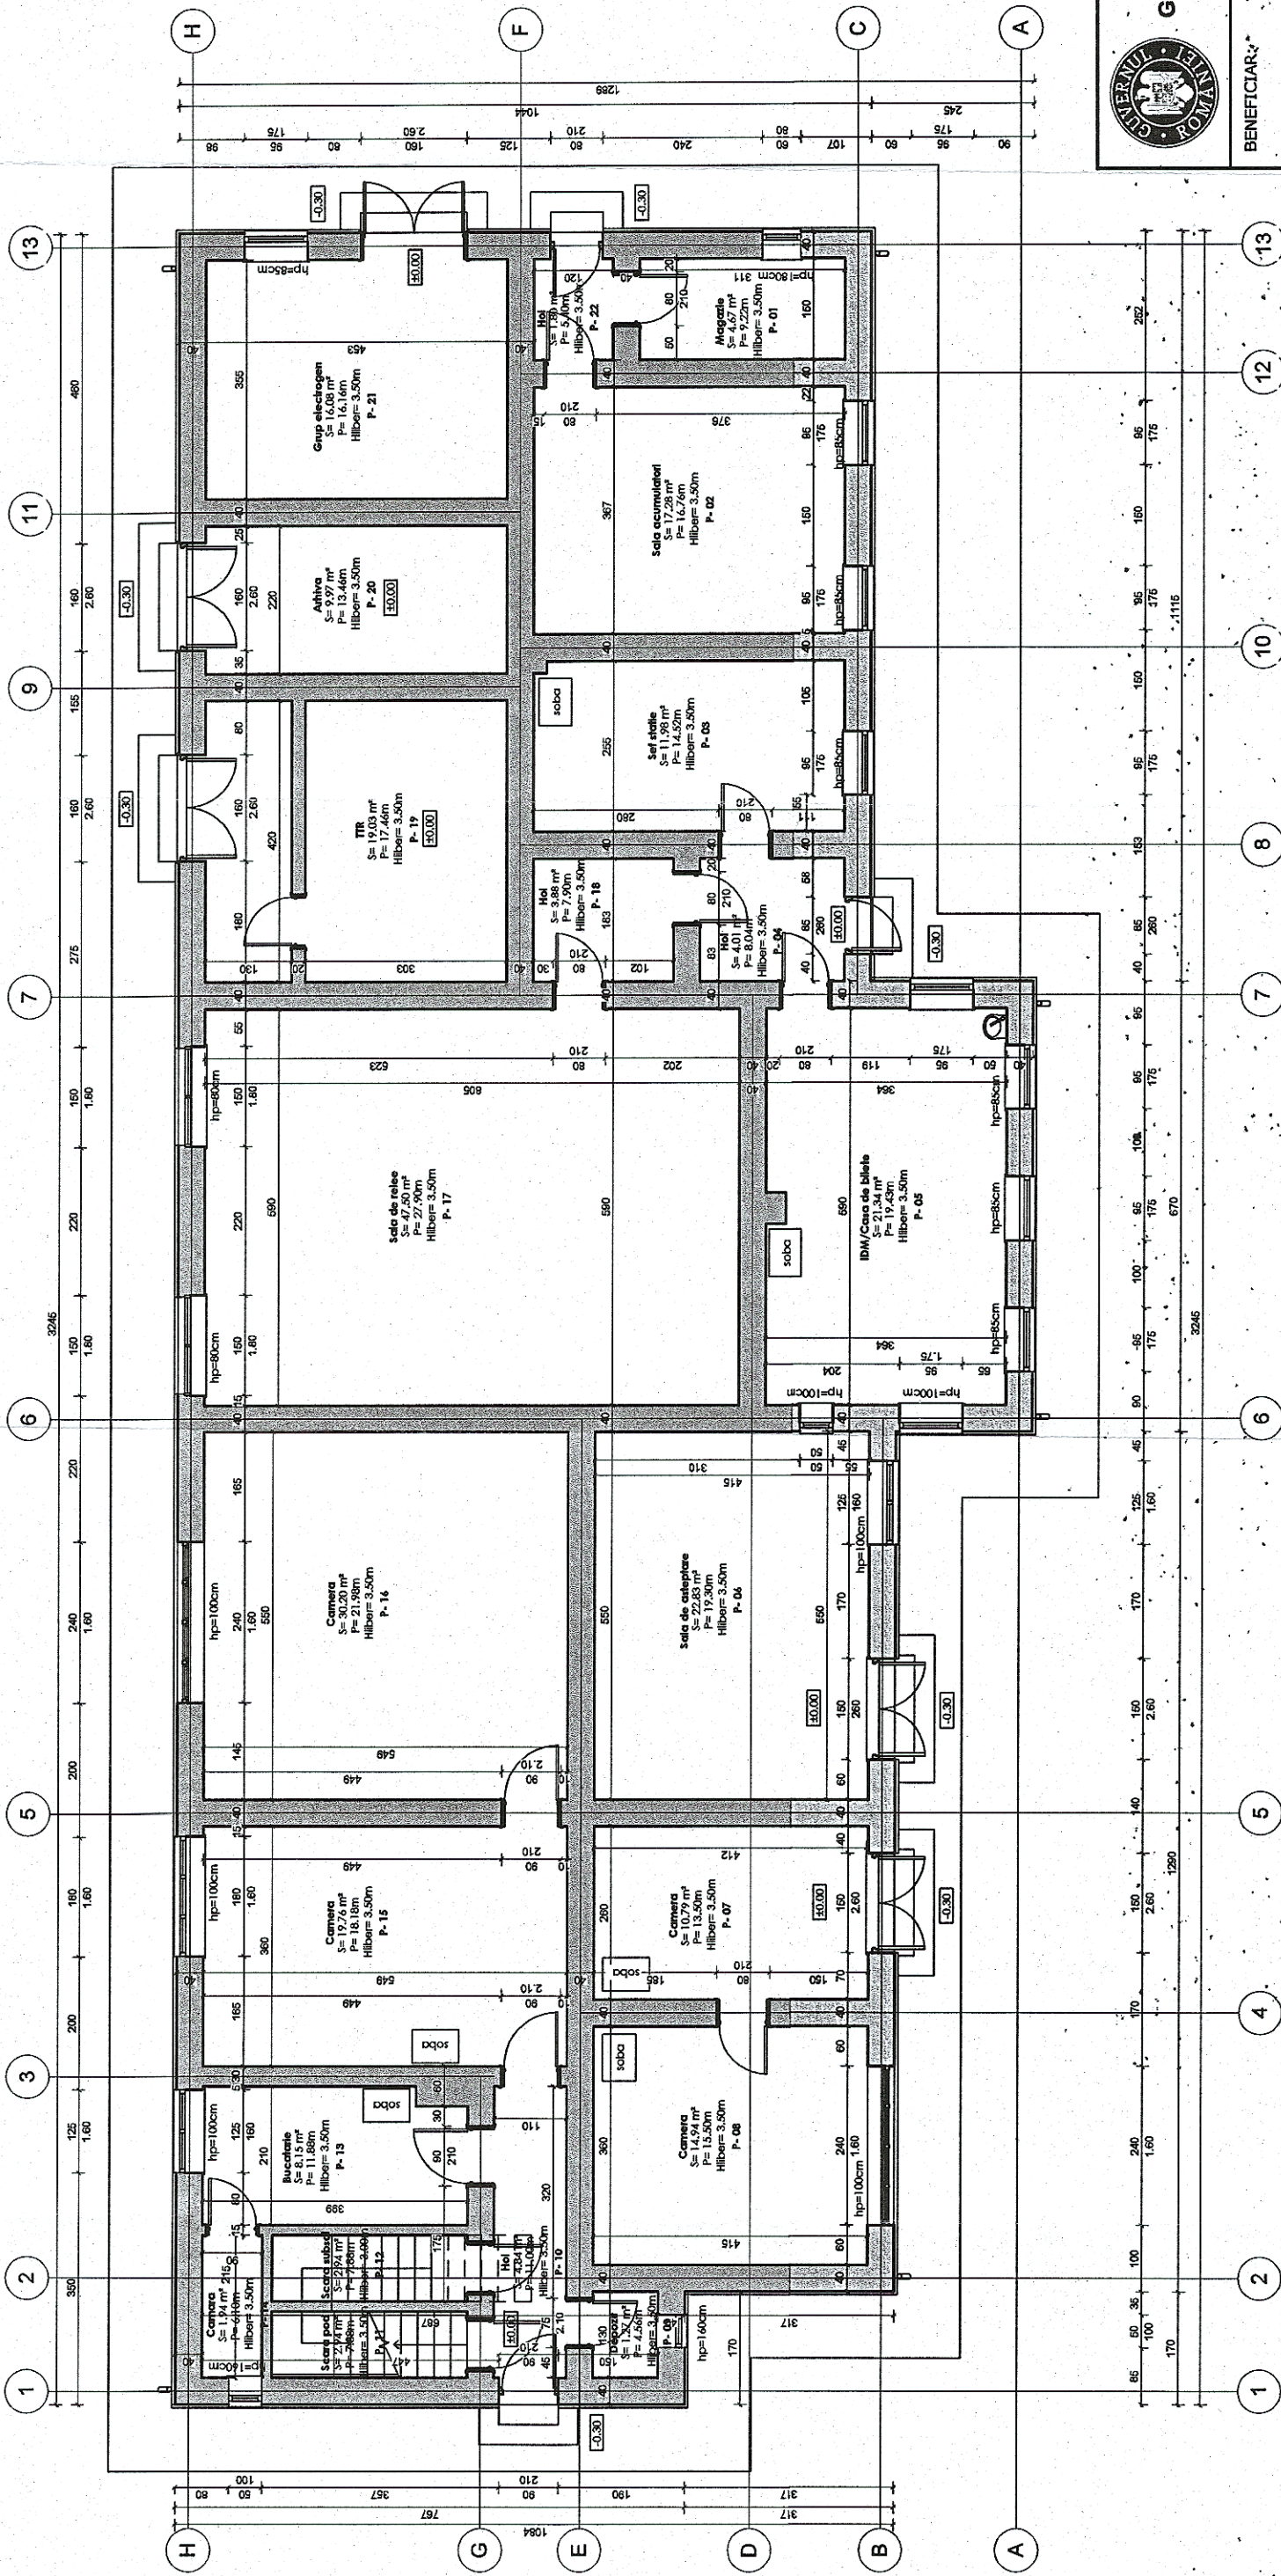


GVERNUL ROMÂNIEI
P.O.I.M.

PROIECT FINANȚAT DE UNIUNEA EUROPEANĂ
Instrumente Structurale 2014-2020

BENEFICIAR:

COMPANIA NAȚIONALĂ DE CĂI FĂRATE C.N.C.F. "C.F.R." S.A.

PROIECTANT: ASOCIEREA:		 Acciona & Ingeriera		DENUMIRE PROIECT: REACTUALIZARE STUDIU DE FEZABILITATE PENTRU "ELECTRIFICAREA ȘI REABILITAREA LINIEI DE CĂLE FERATĂ CLUJ - ORADEA - EPISCOPIA BIHOR"	
EXPERT SECUNDAR Vasile PACURAR		SEMNAȚURA		OBIECT: LUCRĂRI CIVILE ÎN STAȚII	
EXPERT PRINCIPAL Mihaela STANCU		[Signature]		DENUMIRE PLAN: STAȚIA BULZ - CLĂDIRILE CALĂTORI	
CEC/MP Stelian VARĂ-OROS		[Signature]		EXEMPLAR NR.: COD PLAN:	
DATA: 08.2017		SCARA: 1:100		ET 36 L0 25 R 1001002 000	