Cladire calatori Bulz - Plan invelitoare

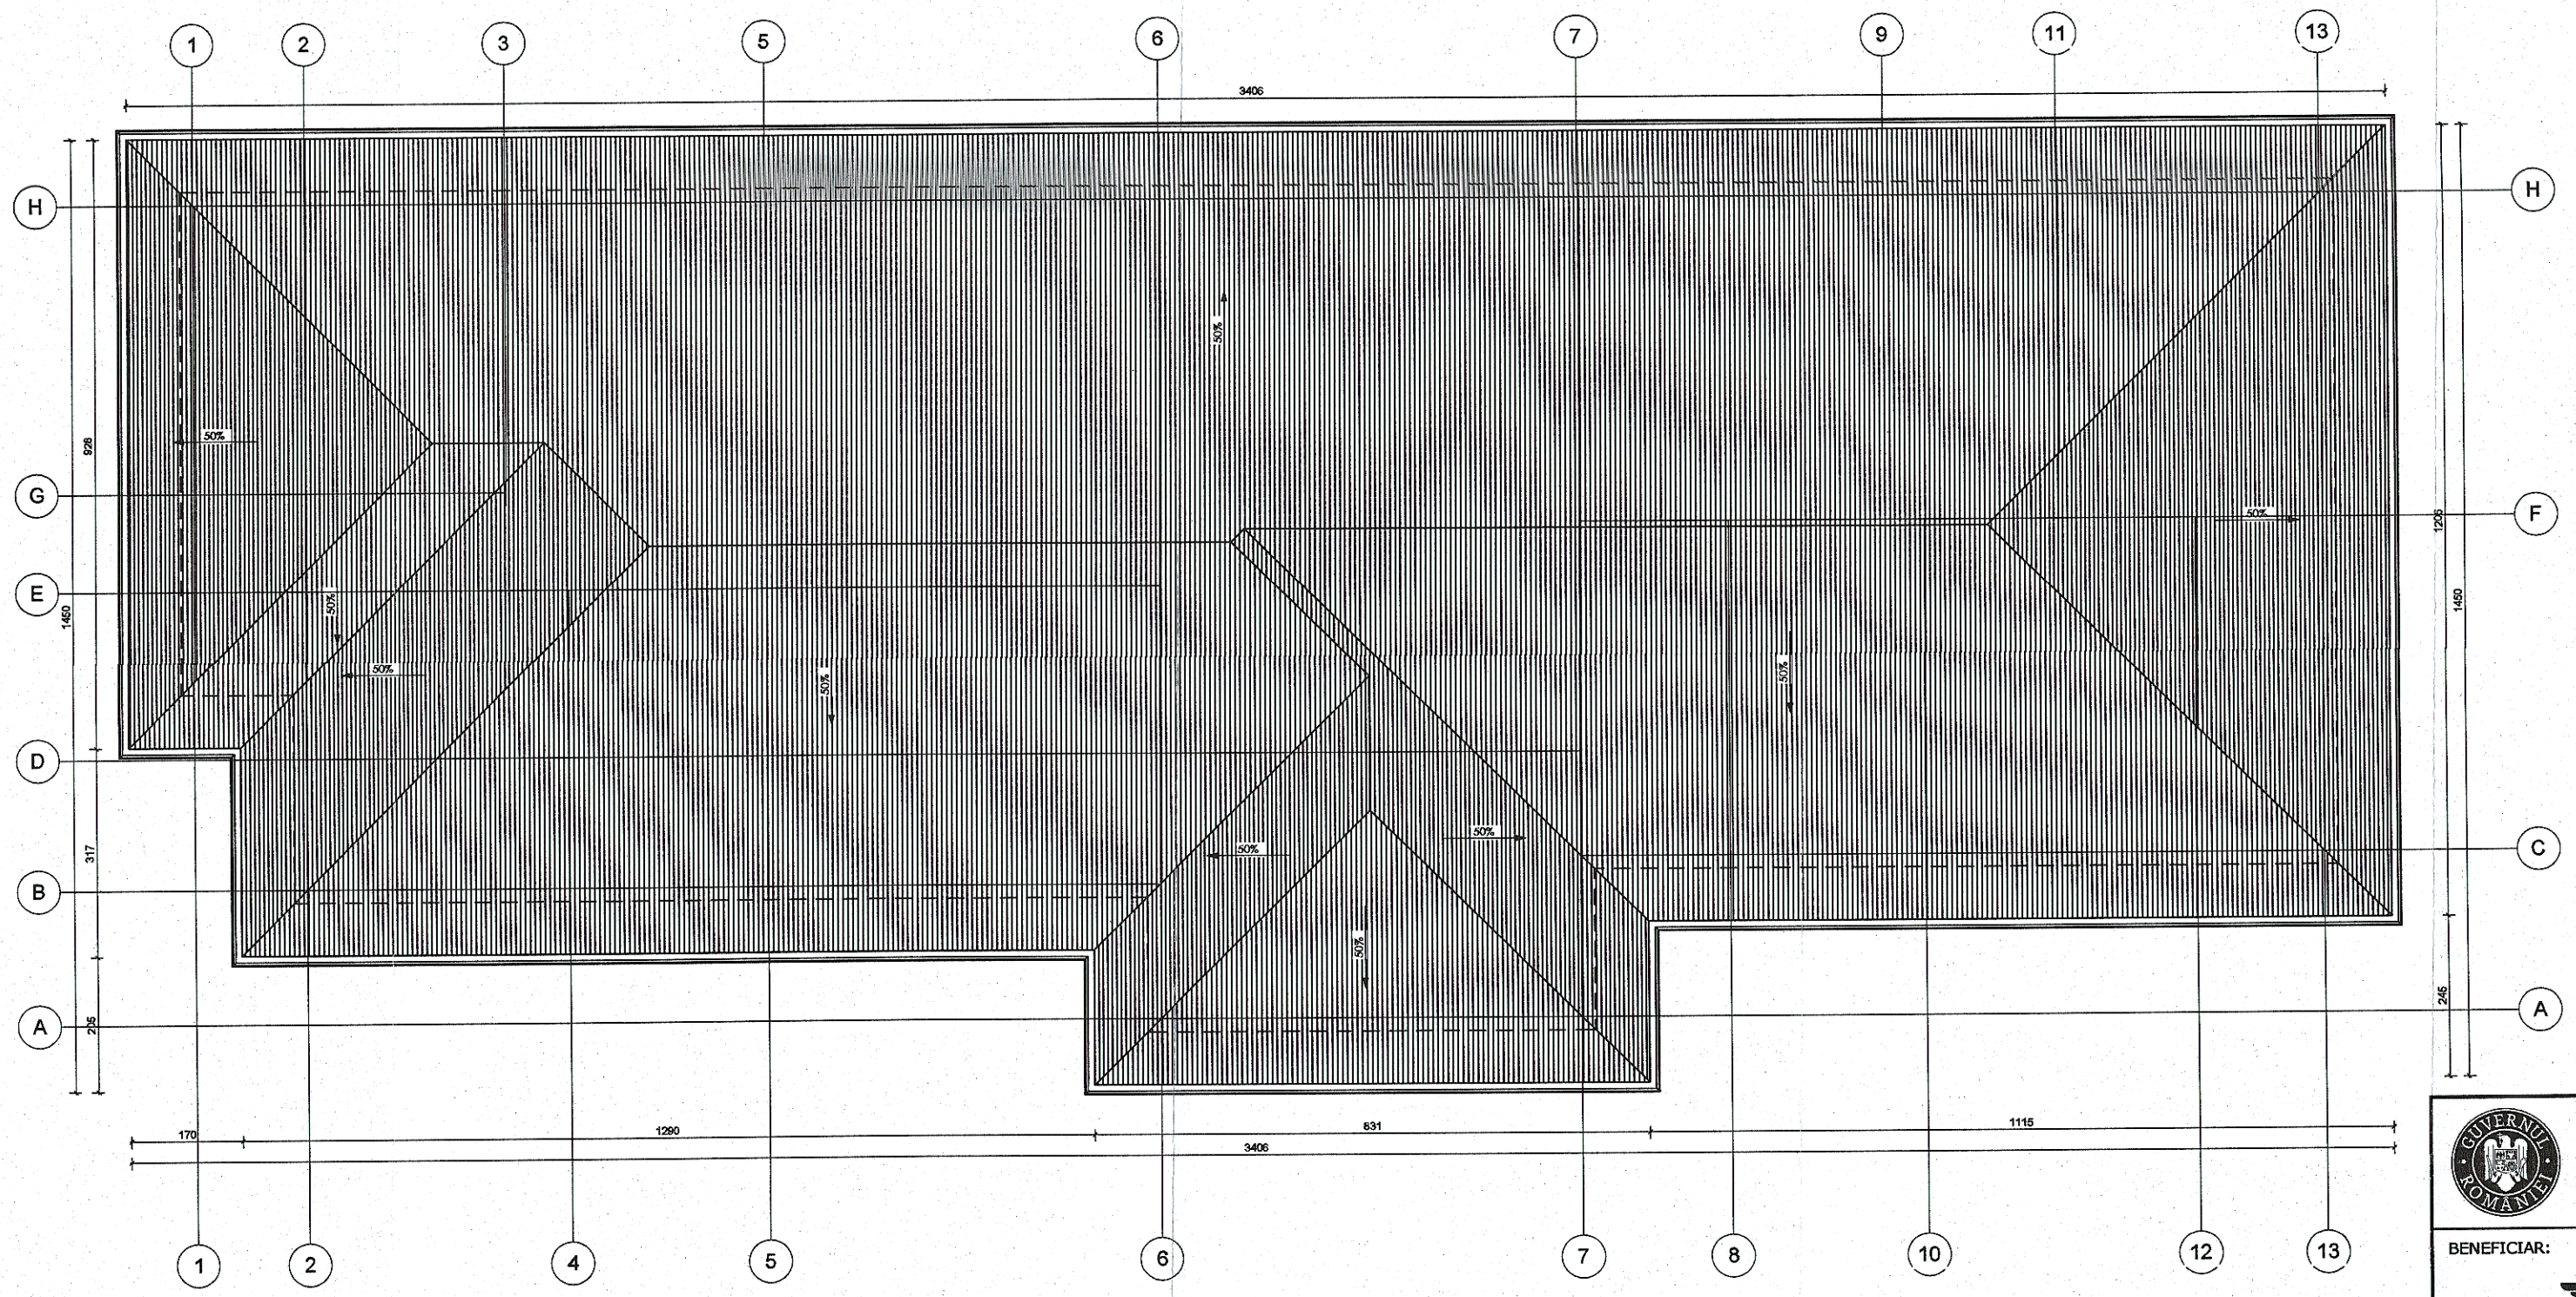

PACURAR V. VASILE
ROMANIA
MLPAT
NR. 367
A1, A2, A13
INGINER
EXPERT TEHNIC

GUVERNUL ROMÂNIEI

P.O.I.M.

Instrumente Structurale 2014-2020

PROIECT FINANŢAT DE UNIUNEA EUROPEANĂ

UNIUNEA EUROPEANĂ

BENEFICIAR: COMPANIA NAŢIONALĂ DE CĂI FERATE C.N.C.F. "C.F.R." S.A.

PROIECTANT:
ASOCIEREA: acciona ingeniería & BARCAN

	NUME	SEMNATURA
EXPERT SECUNDAR	Vasile PACURAR	
EXPERT PRINCIPAL	Mihaela STAICU	
CEC/MP	Stelian VARĂ-OROS	

DENUMIRE PROIECT: REACTUALIZARE STUDIU DE FEZABILITATE PENTRU "ELECTRIFICAREA ŞI REABILITAREA LINIEI DE CALE FERATĂ CLUJ - ORADEA - EPISCOPIA BIHOR"

OBIECT: LUCRĂRI CIVILE ÎN STAŢII

DENUMIRE PLAN: JUDEŢUL BIHOR STAŢIA BULZ - CLĂDIRE CĂLĂTORI Plan invelitoare

DATA: 08.2017

SCARA: 1:100

EXEMPLAR NR.:

COD PLAN: ET 36 L0 25 R 001 003 000