




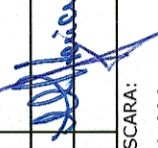


Halta Stana de Vale - Plan invelitoare

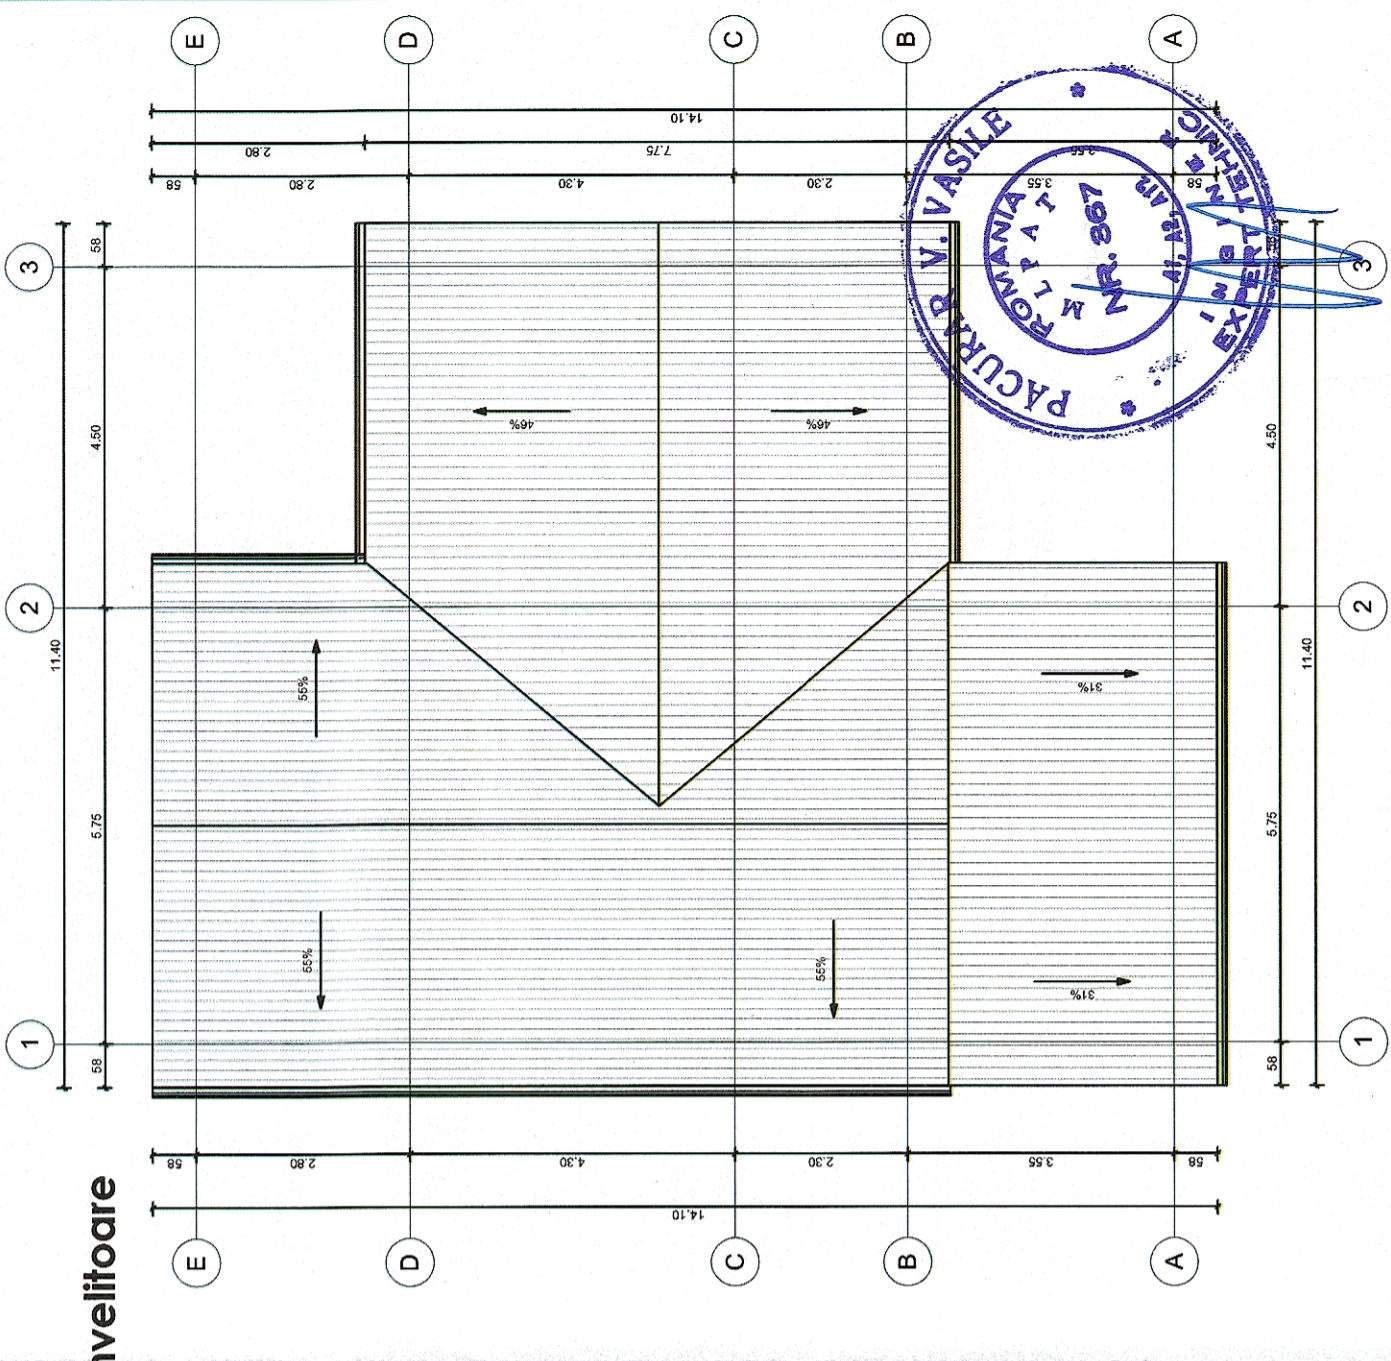

Halta Stana de Vale - Plan parter

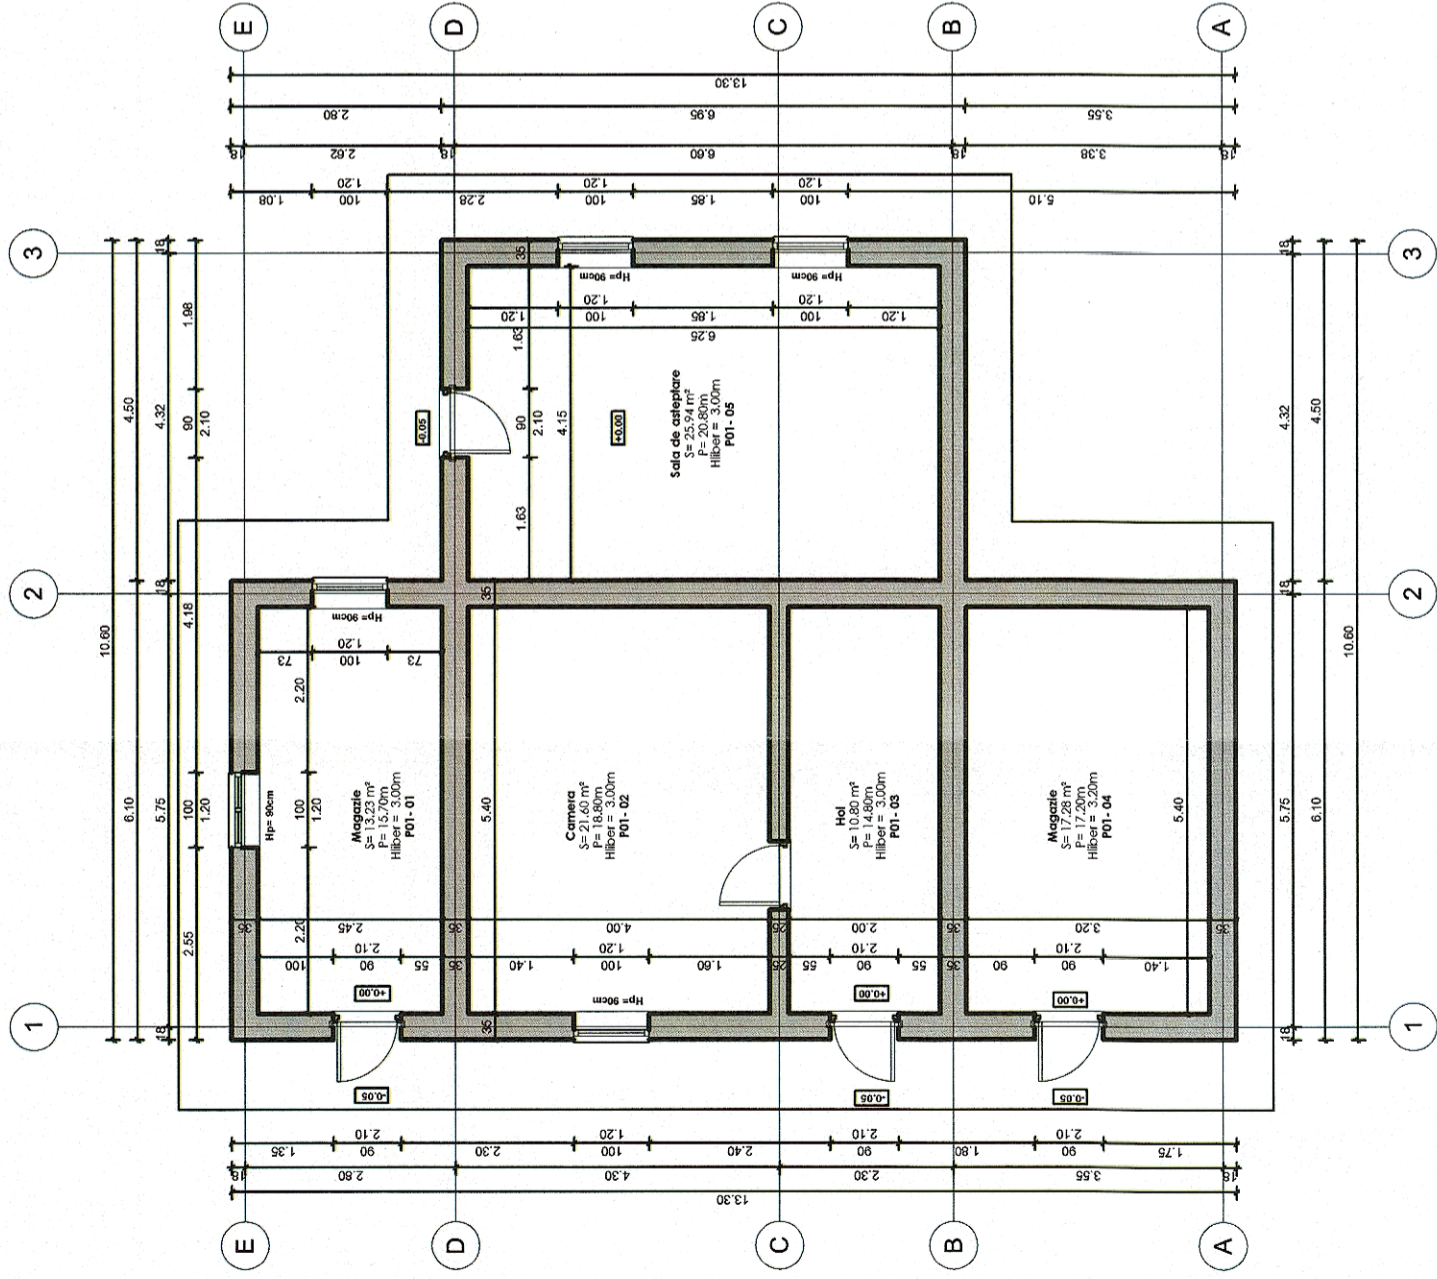

 GUVERNUL ROMÂNIEI		P.O.I.M.		 PROIECT FINANȚAT DE UNIUNEA EUROPEANĂ	
 BENEFICIAR:		COMPANIA NAȚIONALĂ DE CĂI FERATE C.N.C.F. "C.F.R." S.A.			
PROIECTANT:		 ASOCIEREA:			
EXPERT SECUNDAR Vasile PACURAR	NUME Vasile PACURAR	SEMNATURA	DENUMIRE PROIECT: REACTUALIZARE STUDIU DE FEZABILITATE PENTRU "ELECTRIFICAREA ȘI REABILITAREA LINIEI DE CALE FERATĂ CLUJ - ORADEA - EPISCOPIA BIHOR"		
EXPERT PRINCIPAL Mihaela STAIUCU	NUME Mihaela STAIUCU		OBIECT: LUCRĂRI CIVILE ÎN STAȚII		
CEC/MP Stelian VARĂ-OROS	NUME Stelian VARĂ-OROS		DENUMIRE PLAN: HALTA STANA DE VALE - CLĂDIRI CĂLĂTORI PLAN PARTER, PLAN INVELITOARE		
DATA: 08.2017	SCARA: 1:100	EXEMPLAR NR.: COD PLAN:	ET 36 L0 26 R 001 001 000		