Cladire calatori Bratca - Plan invelitoare

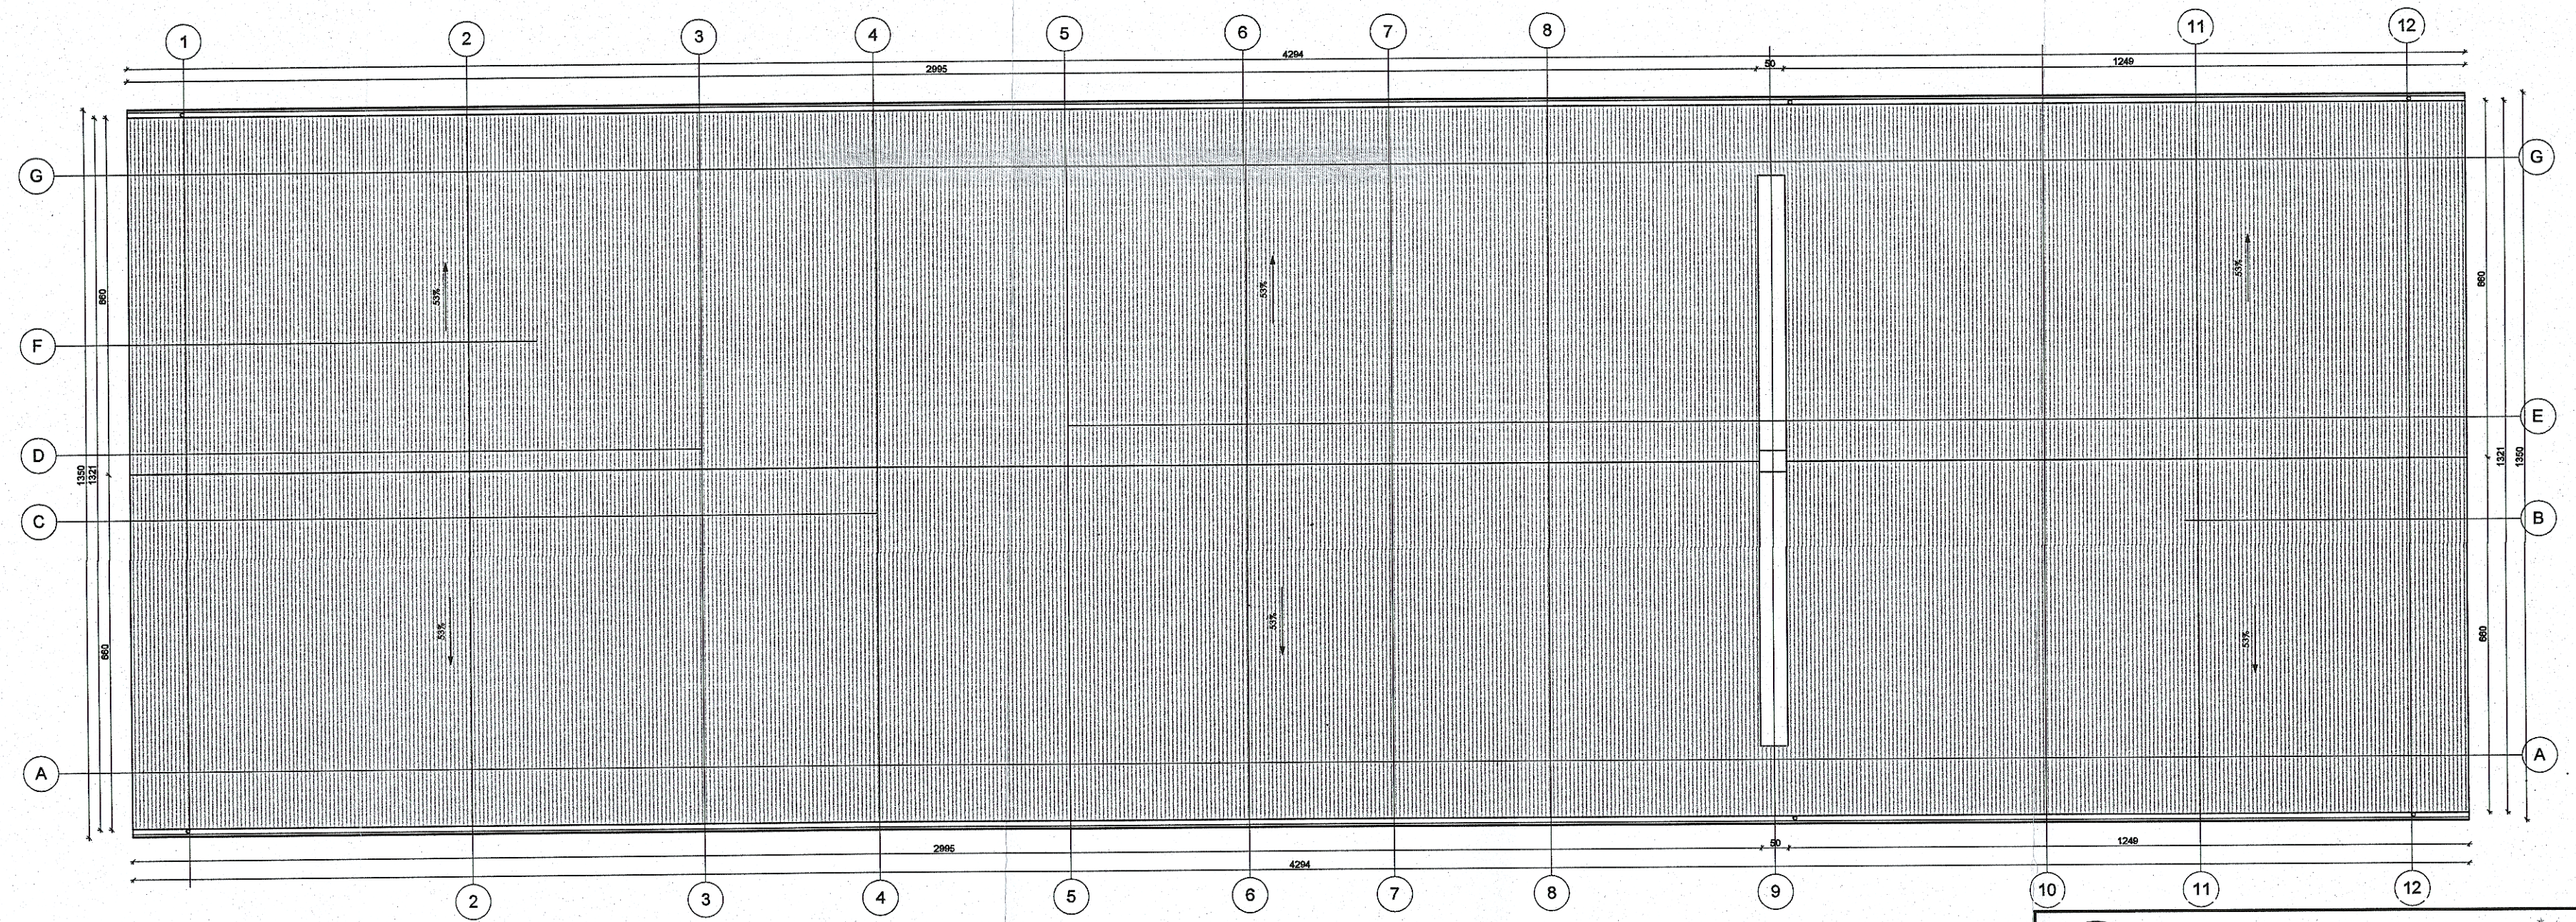

PĂCURAR V. VASILE
ROMÂNIA
M.L.P.T.
NR. 367
A1, A2, A12
INGINER
EXPERT TEHNIC

GUVERNUL ROMÂNIEI | P.O.I.M. Instrumente Structurale 2014-2020 | PROIECT FINANȚAT DE UNIUNEA EUROPEANĂ — UNIUNEA EUROPEANĂ

BENEFICIAR: COMPANIA NAȚIONALĂ DE CĂI FERATE C.N.C.F. "C.F.R." S.A.

PROIECTANT: ASOCIEREA: acciona ingeniería & B

DENUMIRE PROIECT: REACTUALIZARE STUDIU DE FEZABILITATE PENTRU "ELECTRIFICAREA ȘI REABILITAREA LINIEI DE CALE FERATĂ CLUJ - ORADEA - EPISCOPIA BIHOR"

	NUME	SEMNATURA
EXPERT SECUNDAR	Vasile PACURAR	
EXPERT PRINCIPAL	Mihaela STAICU	
CEC/MP	Stelian VARĂ-OROS	

OBIECT: LUCRĂRI CIVILE ÎN STAȚII

DENUMIRE PLAN: JUDEȚUL BIHOR STAȚIA BRATCA - CLĂDIRE CĂLĂTORI **Plan invelitoare**

DATA: 08.2017 | SCARA: 1:100 | EXEMPLAR NR.:

COD PLAN: ET | 36 | L0 | 27 | R | 001 | 003 | 000