


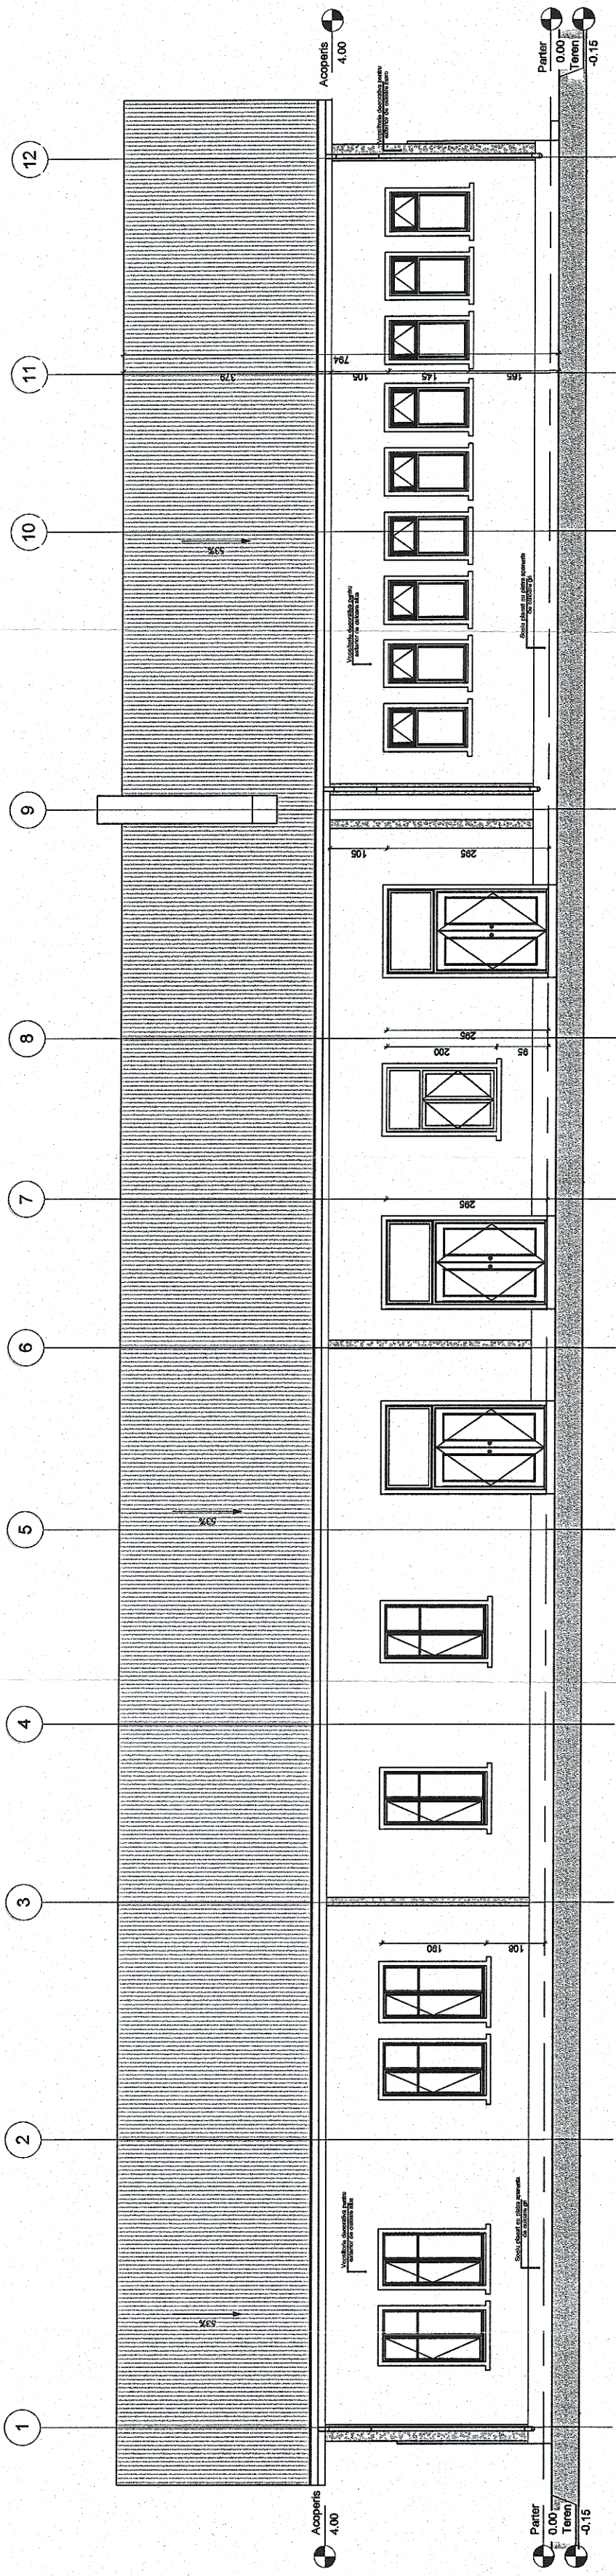

# Cladire calatori Bratca - Fatada principala







**GUVERNUL ROMÂNIEI**  
P.O.I.M.



**PROIECT FINANȚAT DE**  
**UNIUNEA EUROPEANĂ**



**COMPANIA NAȚIONALĂ DE CĂI FERATE**  
C.N.C.F. "C.F.R." S.A.



**acciona & Ingenieria**

**PROIECTANT:**  
ASOCIEREA:

EXPERT SECUNDAR	EXPERT PRINCIPAL	CEC/MP	NUME	SIGNATURA
			Vasile PACURAR	
			Mihaela STAIU	
			Stelian VARĂ-OROS	

**REACTUALIZARE ȘTIUJ DE PEZABILITATE PENTRU**  
**"ELECTRIFICAREA ȘI REABILITAREA LINIEI DE CALE**  
**FERATĂ CLUJ - ORADEA - EPISCOPIA BIHOR"**

**DENUMIRE PROIECT:**

**OBJECT:** LUCRĂRI CIVILE ÎN STAȚII

**DENUMIRE PLAN:** STAȚIA BRATCA - CLĂDIRE CALĂTORI  
Fatada principala

**JUDEȚUL BIHOR**  
STAȚIA BRATCA - CLĂDIRE CALĂTORI  
Fatada principala

**DATA:** 08.2017

**SCARA:** 1:100

**EXEMPLAR NR.:** COD PLAN:

**ET 36 L0 27 R 001 005 000**