
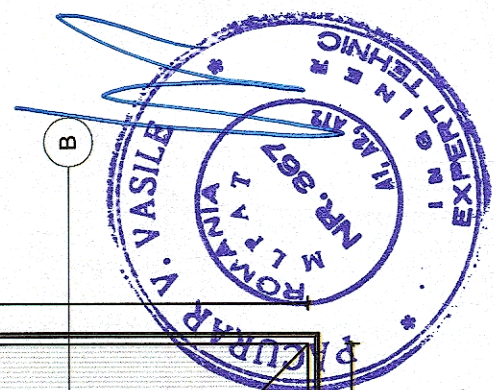


Clădire călători - Plan etaj

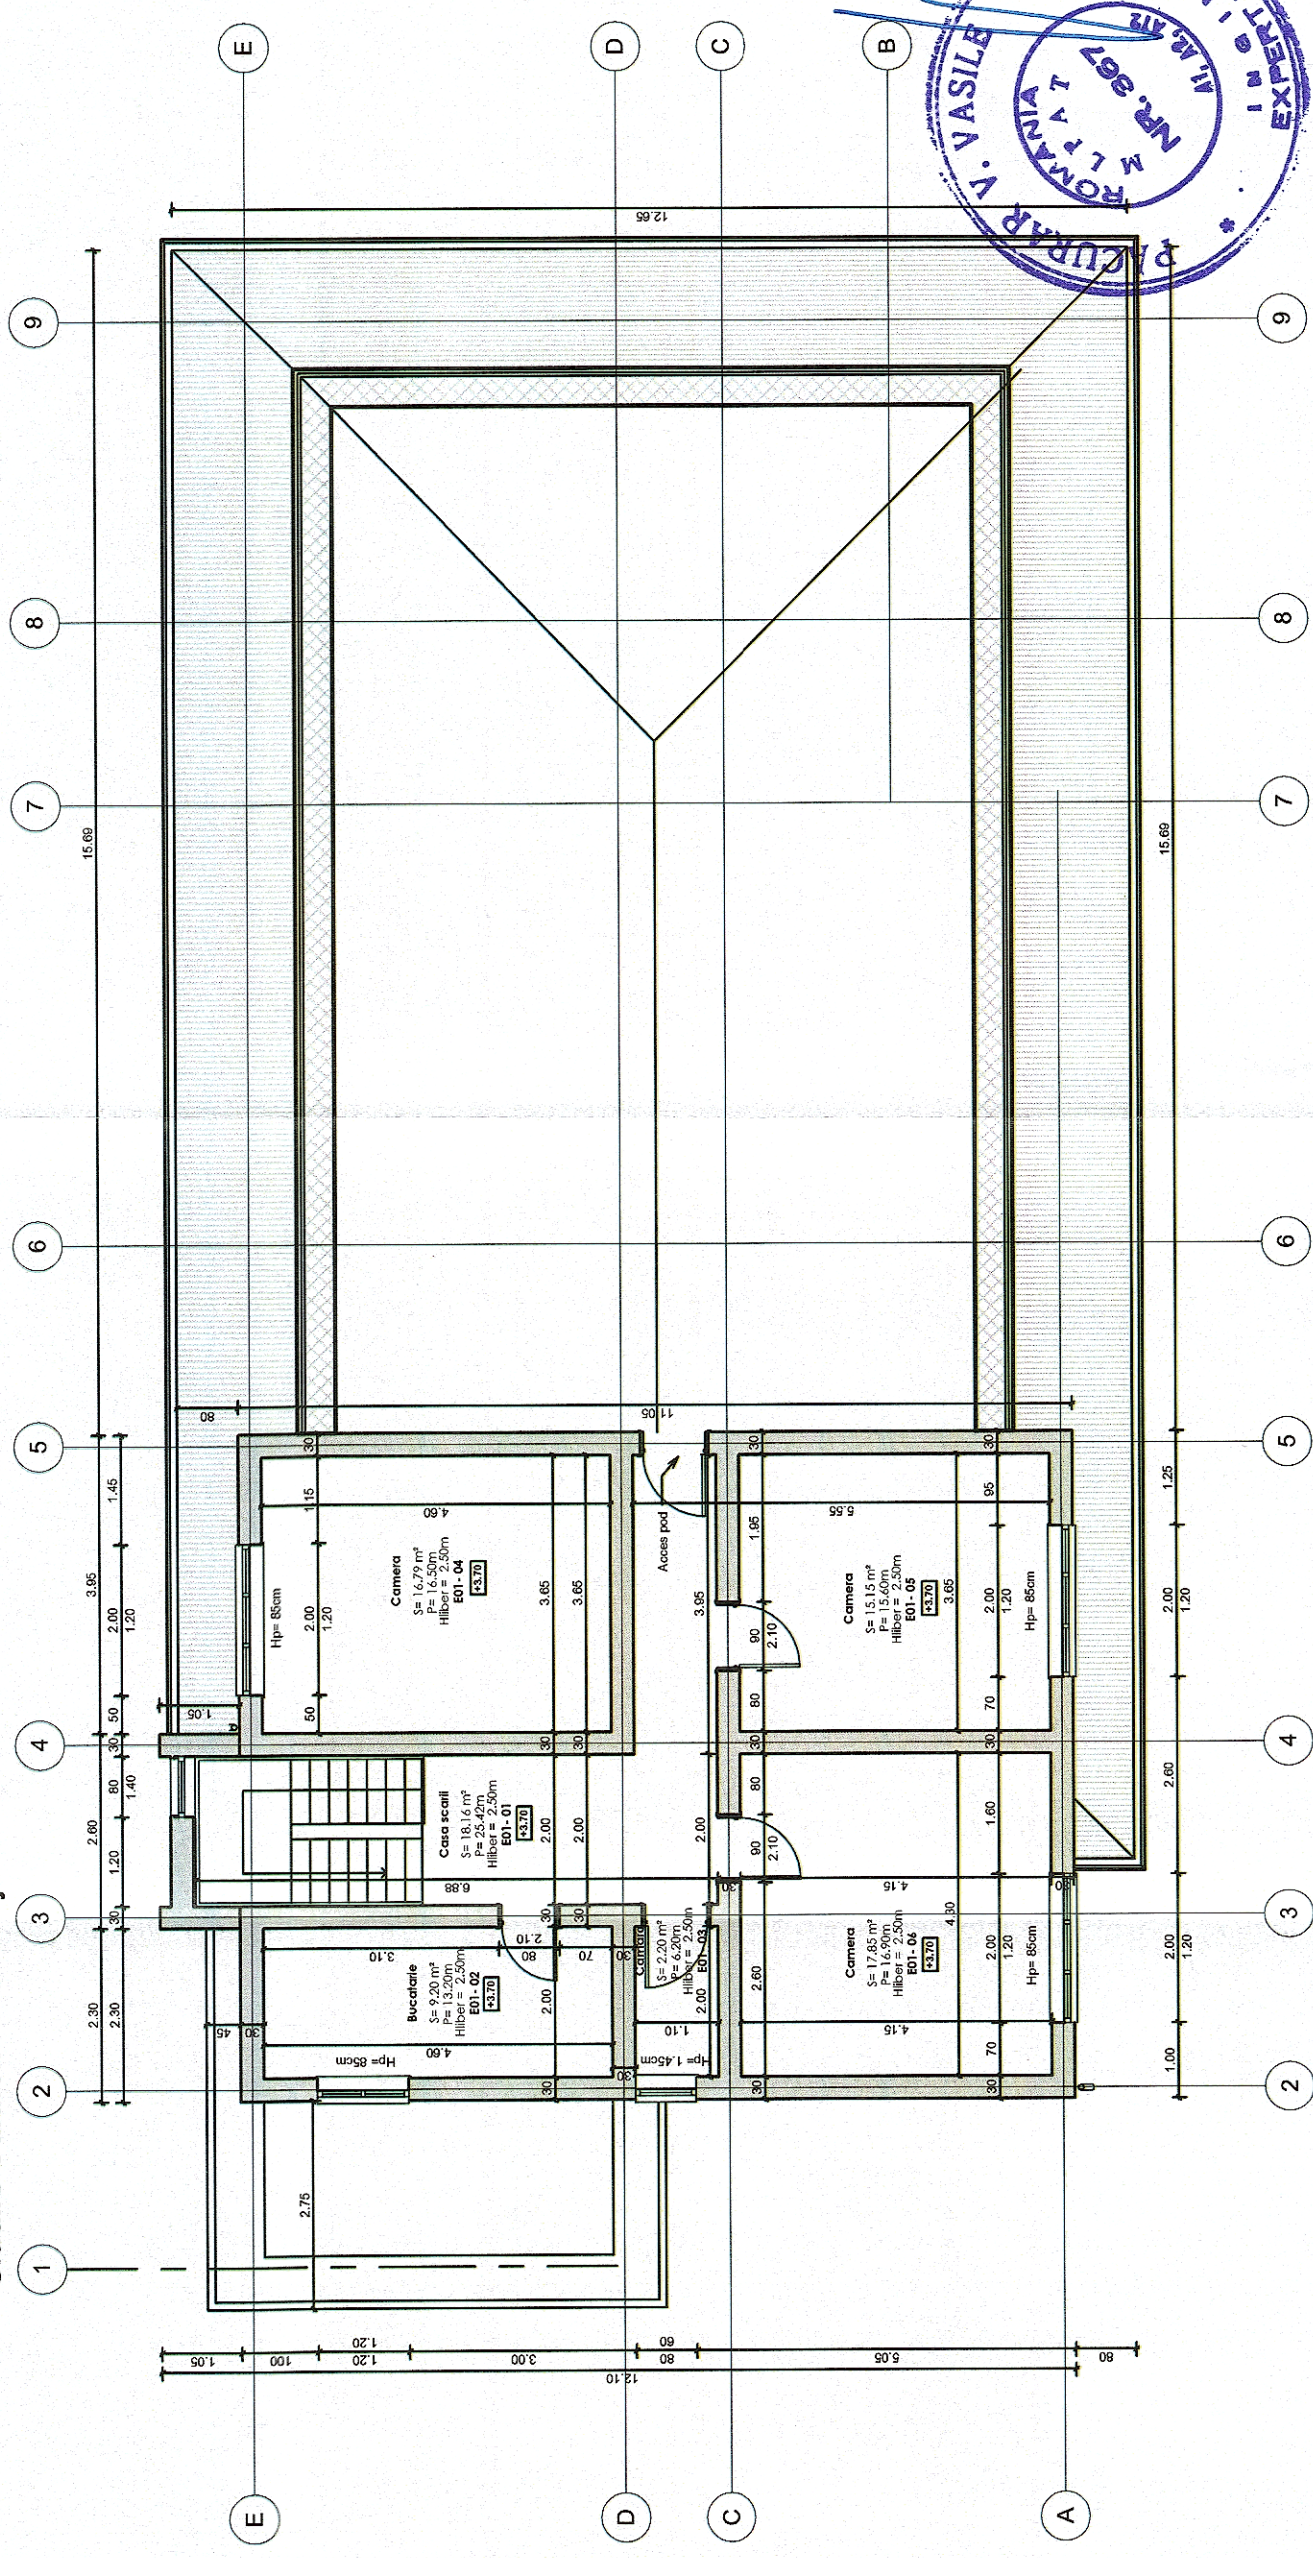

 GUVERNUL ROMÂNIEI		P.O.I.M.		 PROIECT FINANȚAT DE UNIUNEA EUROPEANĂ	
 BENEFICIAR:		COMPANIA NAȚIONALĂ DE CĂI FERATE C.N.C.F. "C.F.R." S.A.			
PROIECTANT:		REACTUALIZARE STUDIU DE FEZABILITATE PENTRU "ELECTRIFICAREA ȘI REABILITAREA LINIEI DE CALE FERATĂ CLUJ - ORADEA - EPISCOPIA BIHOR"			
ASOCIEREA:		DENUMIRE PROIECT:			
 acciona Inginieria		 SEMNATURA		OBIECT:	
Vasile PACURAR		Mihaela STAIUCU		LUCRĂRI CIVILE ÎN STAȚII	
Mihaela STAIUCU		Stelian VARĂ-OROS		DENUMIRE PLAN:	
SCARA: 1:100		COD PLAN:		JUDEȚUL BIHOR STAȚIA SUNCUIUS - CLĂDIRE CĂLĂTORI PLAN ETAJ	
DATA: 08.2017		EXEMPLAR NR.:		ET 36 L0 29 R 001004 000	