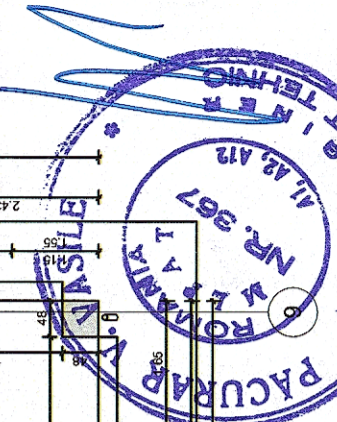
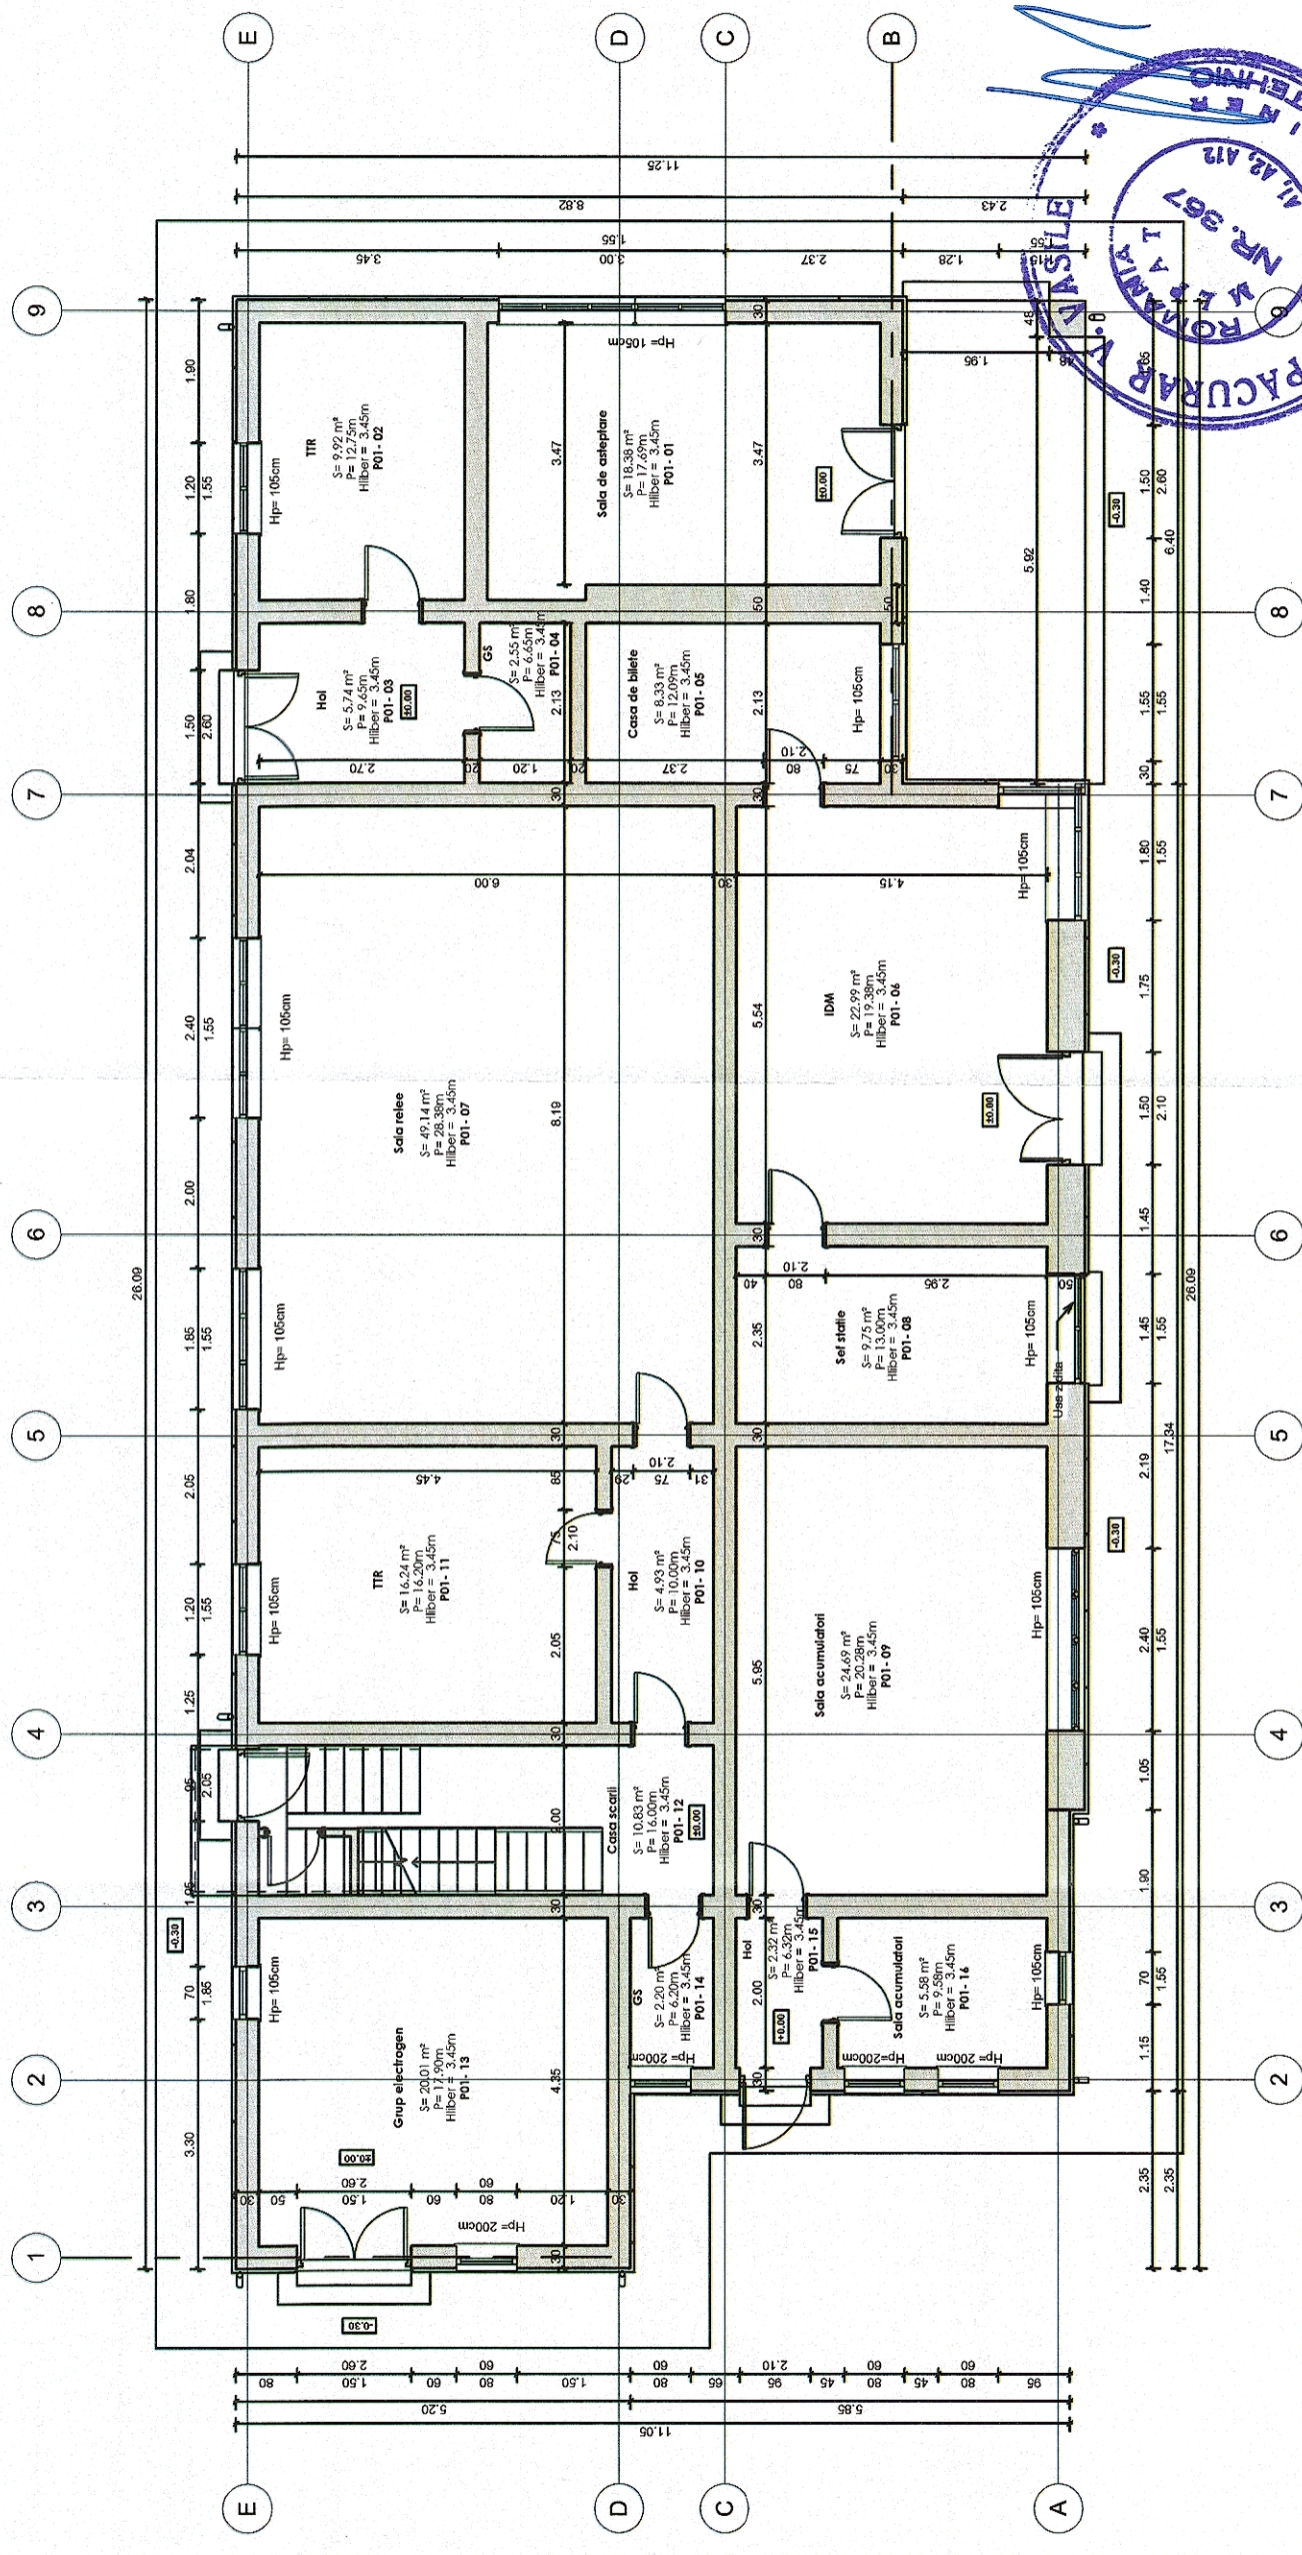


Clădire călători - Plan parter



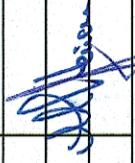

GUVERNUL ROMÂNIEI **P.O.I.M.**


PROIECT FINANȚAT DE UNIUNEA EUROPEANĂ

BENEFICIAR: **COMPANIA NAȚIONALĂ DE CĂI FERATE C.N.C.F. "C.F.R." S.A.**

PROIECTANT: **acciona & BACONS Ingineria**

ASOCIEREA: **acciona & BACONS**

DENUMIRE PROIECT: REACTUALIZARE STUDIU DE FEZABILITATE PENTRU "ELECTRIFICAREA ȘI REABILITAREA LINIEI DE CALE FERATĂ CLUJ - ORADEA - EPISCOPIA BIHOR"		OBIECT: LUCRĂRI CIVILE ÎN STAȚII	
EXPERT SECUNDAR: Vasile PACURAR		SEMNATURA: 	
EXPERT PRINCIPAL: Mihaela STAIUCI		DENUMIRE PLAN: STAȚIA SUNCUIUS - CLĂDIRE CĂLĂTORI PLAN PARTER	
CEC/MP: Stelian VARĂ-OROS		EXEMPLAR NR.: COD PLAN:	
DATA: 08.2017		SCARA: 1:100	
ET 36		L0 29 R 001005 000	