



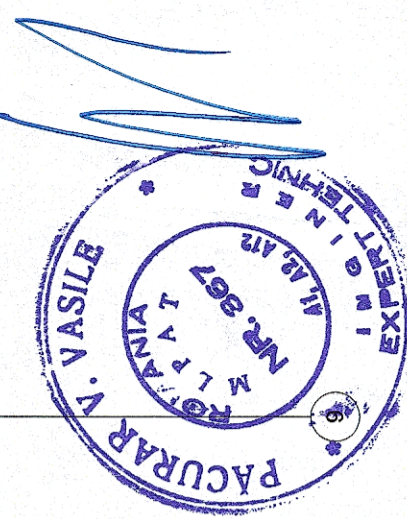

Clădire călători - Plan subsol

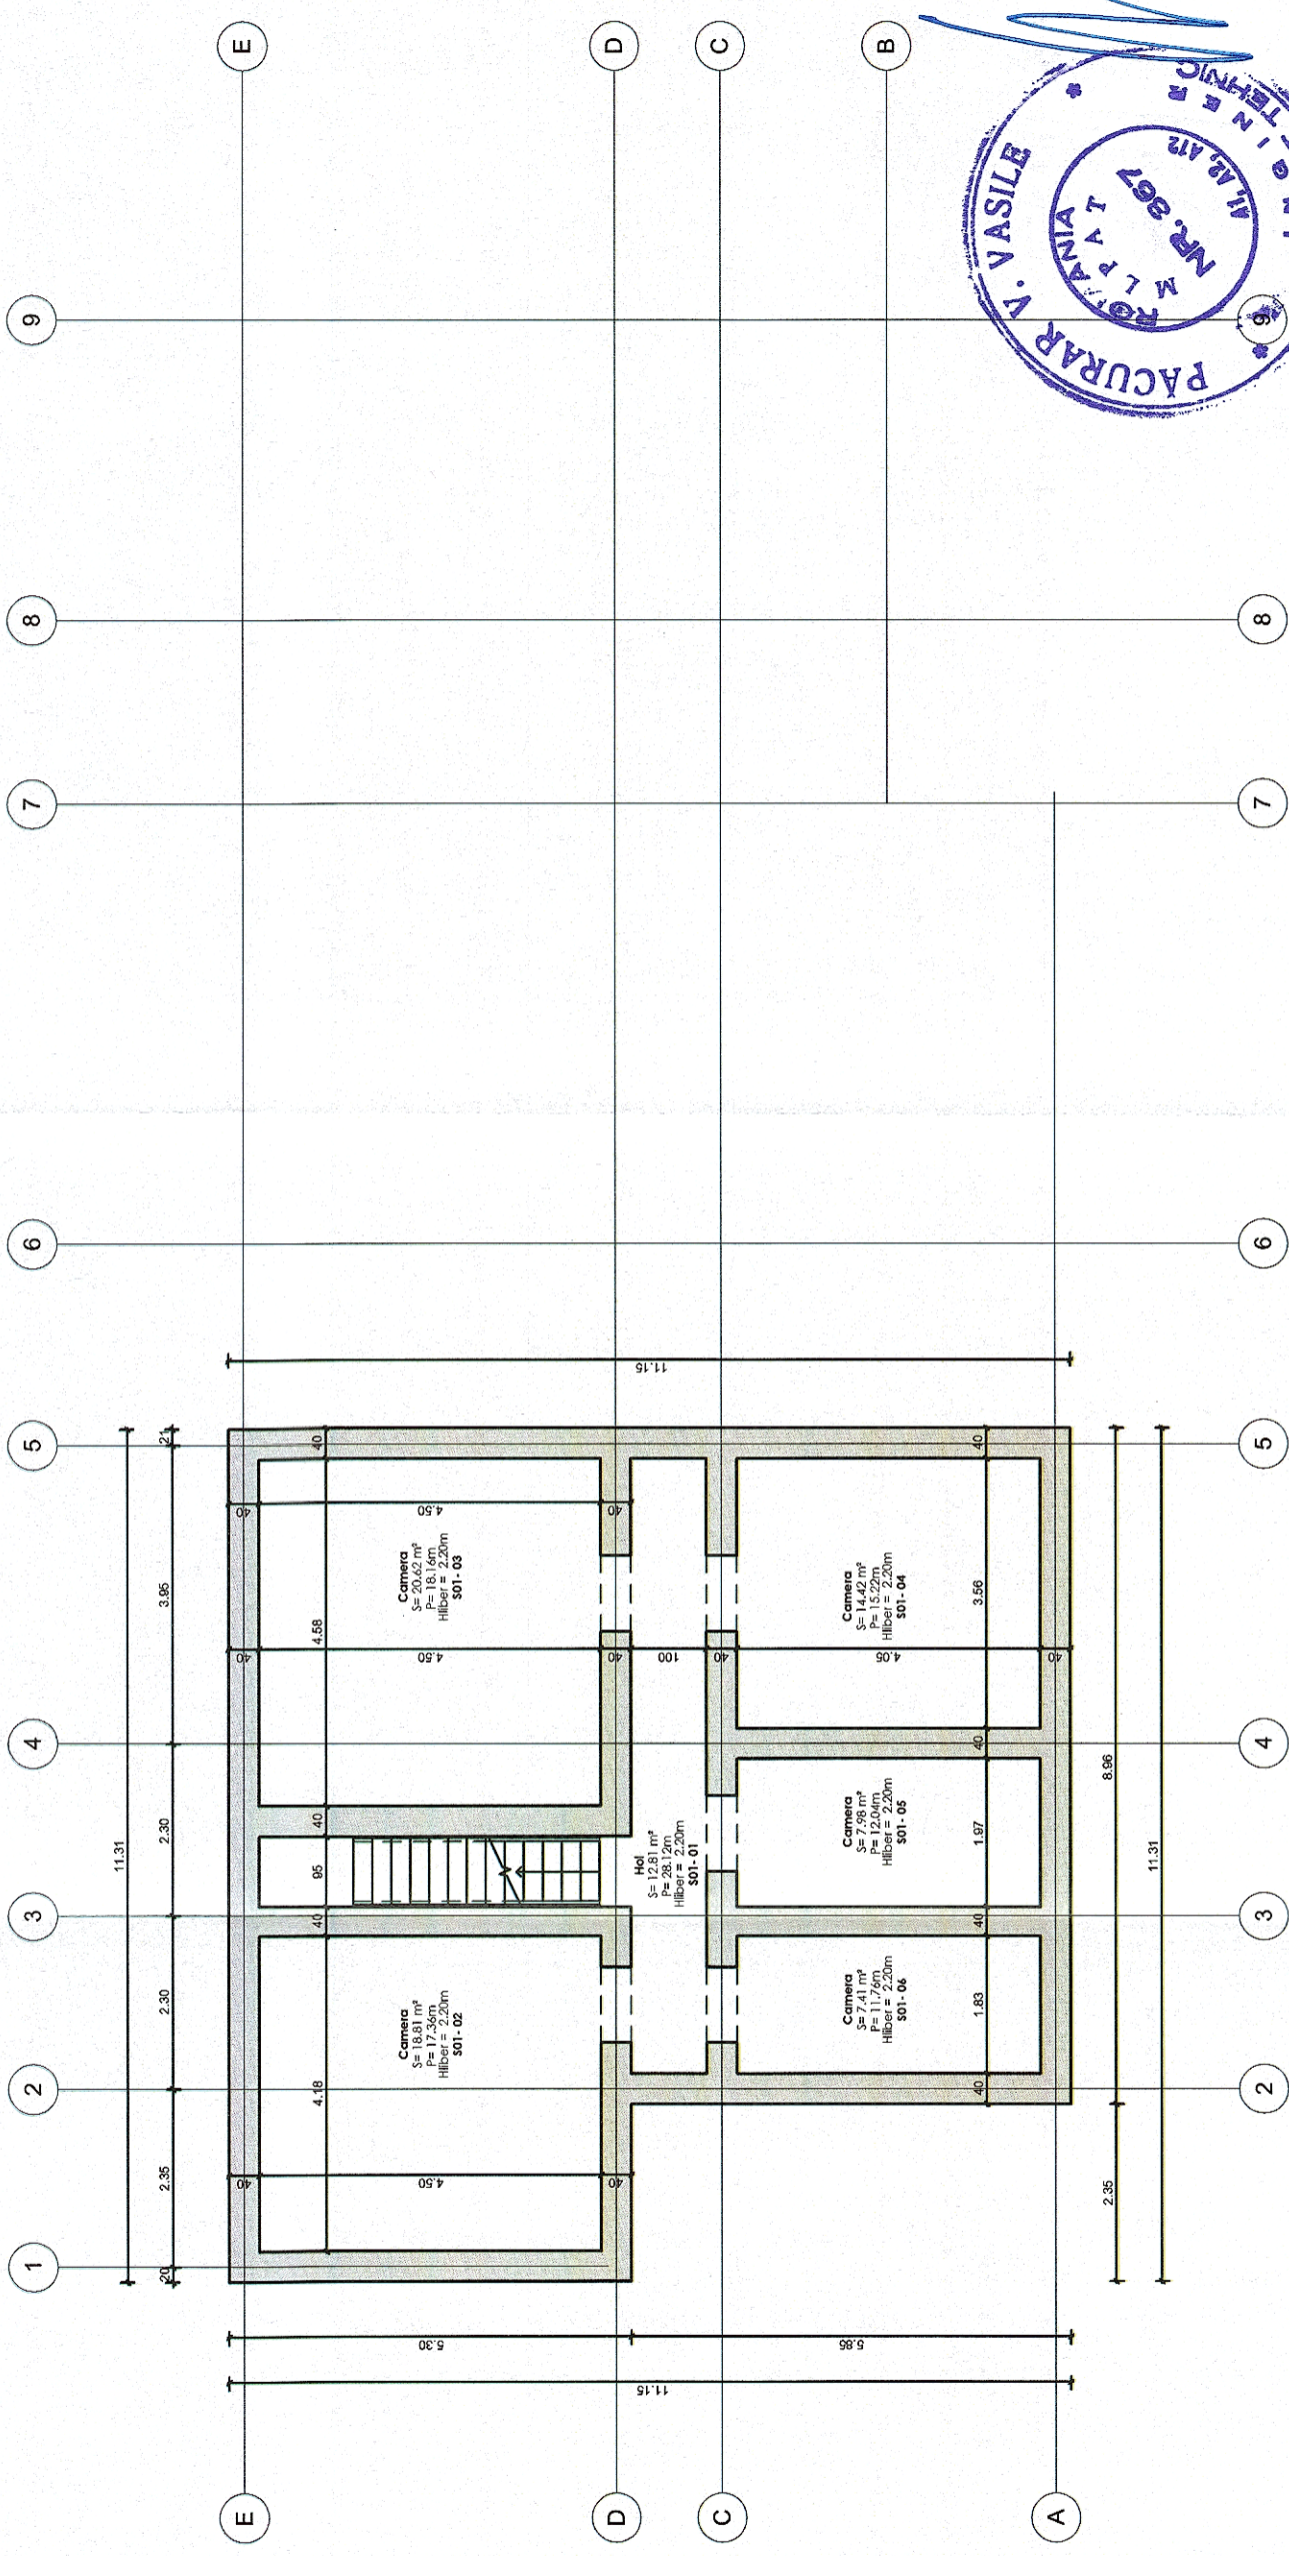

 GUVERNUL ROMÂNIEI		P.O.I.M.		 PROIECT FINANȚAT DE UNIUNEA EUROPEANĂ	
		COMPANIA NAȚIONALĂ DE CĂI FERATE C.N.C.F. "C.F.R." S.A.			
BENEFICIAR:		COMPANIA NAȚIONALĂ DE CĂI FERATE C.N.C.F. "C.F.R." S.A.			
PROIECTANT:				DENUMIRE PROIECT:	
ASOCIEREA:		acciona & Ingerintia		REACTUALIZARE STUDIU DE FEZABILITATE PENTRU "ELECTRIFICAREA ȘI REABILITAREA LINIEI DE CALE FERATĂ GLUJ - ORADEA - EPISCOPIA BIHOR"	
EXPERT SECUNDAR EXPERT PRINCIPAL CEC/MP		NUME Vasile PACURAR Mihaela STAIUCI Stelian VARĂ-OROS		OBIECT: LUCRĂRI CIVILE ÎN STAȚII	
SEMNAȚURA				DENUMIRE PLAN:	
DATA: 08.2017		SCARA: 1:100		JUDEȚUL BIHOR STAȚIA SUNCUIUS - CLĂDIRE CĂLĂTORI PLAN SUBSOL	
EXEMPLAR NR.:		COD PLAN:		ET 36 L0 29 R 001006 000	