



Clădire căători Vadul Crișului - Fațadă principală

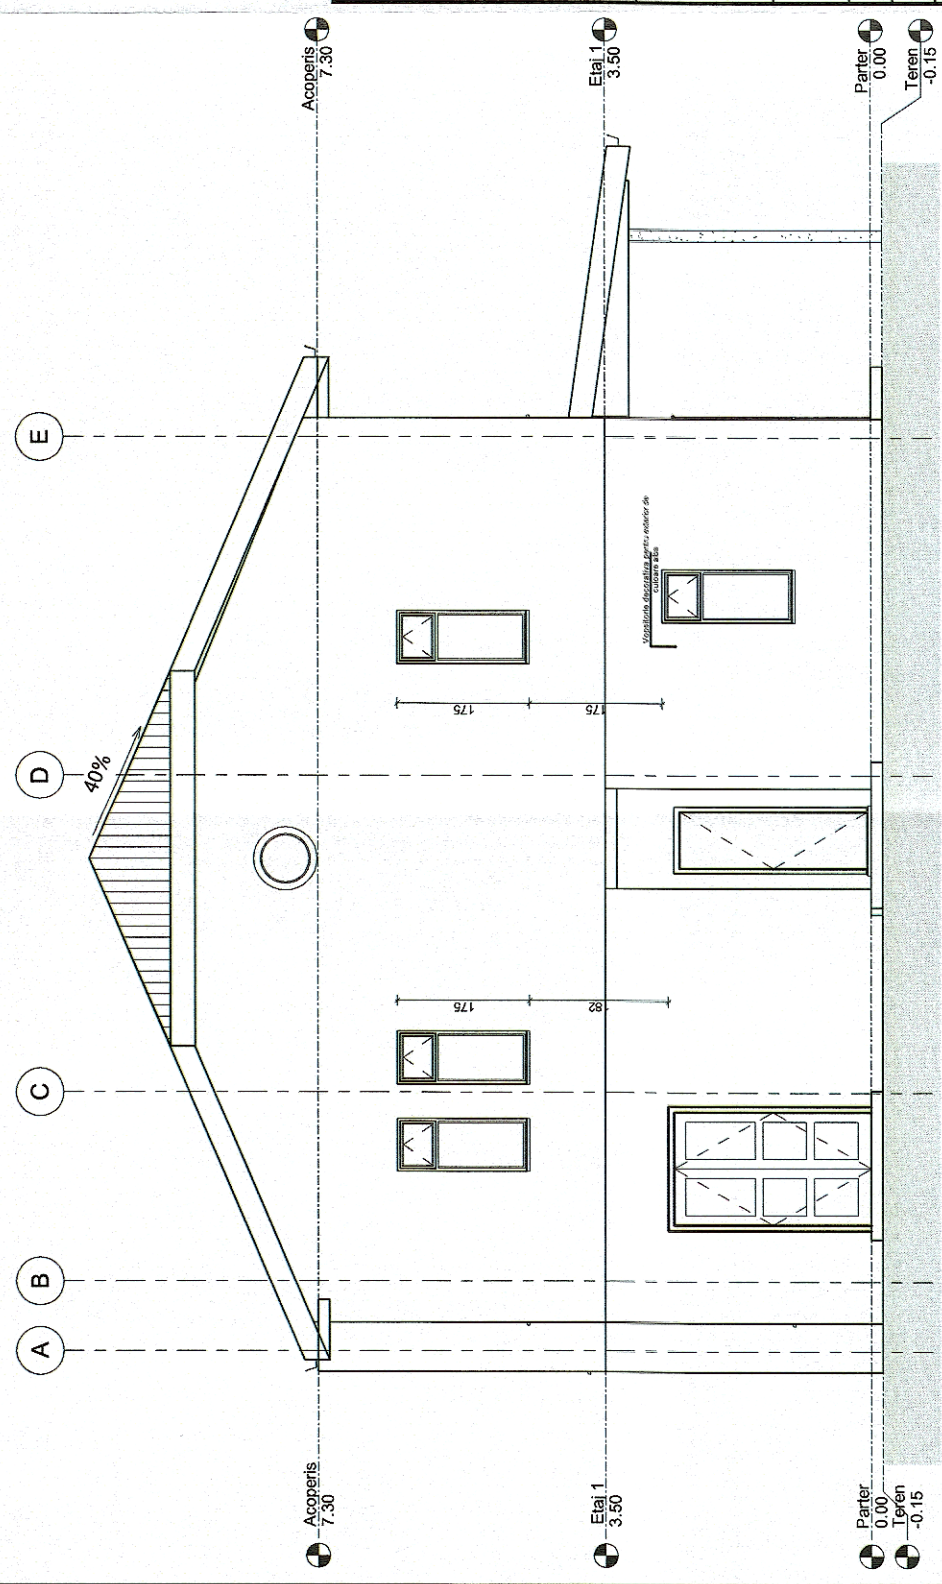

Clădire căători Vadul Crișului - Fațadă laterală

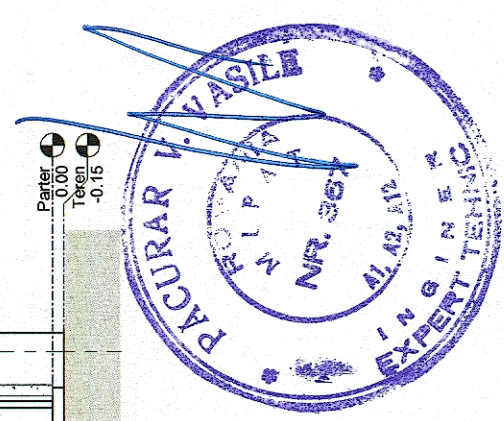

|  |  |  |  |   |  |
|--|--|--|--|---|--|
|  <b>GUVERNUL ROMÂNIEI</b> |  |  <b>P.O.I.M.</b>  |  |  <b>PROIECT FINANȚAT DE UNIUNEA EUROPEANĂ</b>           |  |
|  <b>BENEFICIAR:</b>        |  |  <b>COMPANIA NAȚIONALĂ DE CĂI FERATE C.N.C.F. "C.F.R." S.A.</b> |  |  <b>PROIECTANT:</b>                                   |  |
|  <b>ASOCIEREA:</b>         |  |  <b>ASOCIEREA:</b>  |  | <b>DENUMIRE PROIECT:</b>  |  |
| <b>EXPERT SECUNDAR</b><br><b>EXPERT PRINCIPAL</b><br><b>CEC/MP</b>   |  | <b>NUME</b><br><b>Vasile PACURAR</b><br><b>Mihaela STAIUCI</b><br><b>Stelian VARĂ-OROS</b>   |  | <b>DENUMIRE PLAN:</b>   |  |
| <b>DATA:</b><br><b>08.2017</b>   |  | <b>SCARA:</b><br><b>1:100</b>  |  | <b>EXEMPLAR NR.:</b> COD PLAN:  |  |
|  |  | <b>SEMNAȚURA</b>   |  | <b>OBIECT:</b>  |  |
|  |  |    |  | <b>LUCRĂRI CIVILE ÎN STAȚII</b>   |  |
|  |  | <b>JUDEȚUL BIHOR</b>   |  | <b>REACTUALIZARE STUDII DE FEZABILITATE PENTRU "ELECTRIFICAREA ȘI REABILITAREA LINIEI DE CALE FERATĂ CLUJ - ORADEA - EPISCOPIA BIHOR"</b> |  |
|  |  | <b>HALTA VADU CRISULUI - CLĂDIRI CĂLĂTORI FAȚADĂ PRINCIPALĂ - FAȚADĂ LATERALĂ</b>  |  |   |  |
|  |  | <b>ET 36 L0 31 R 001001 000</b>  |  |   |  |