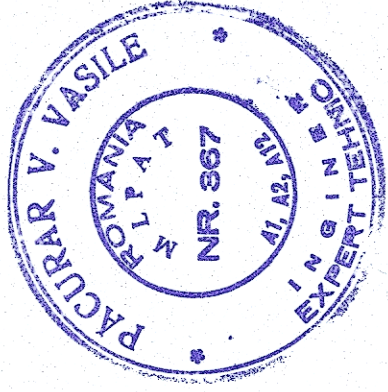
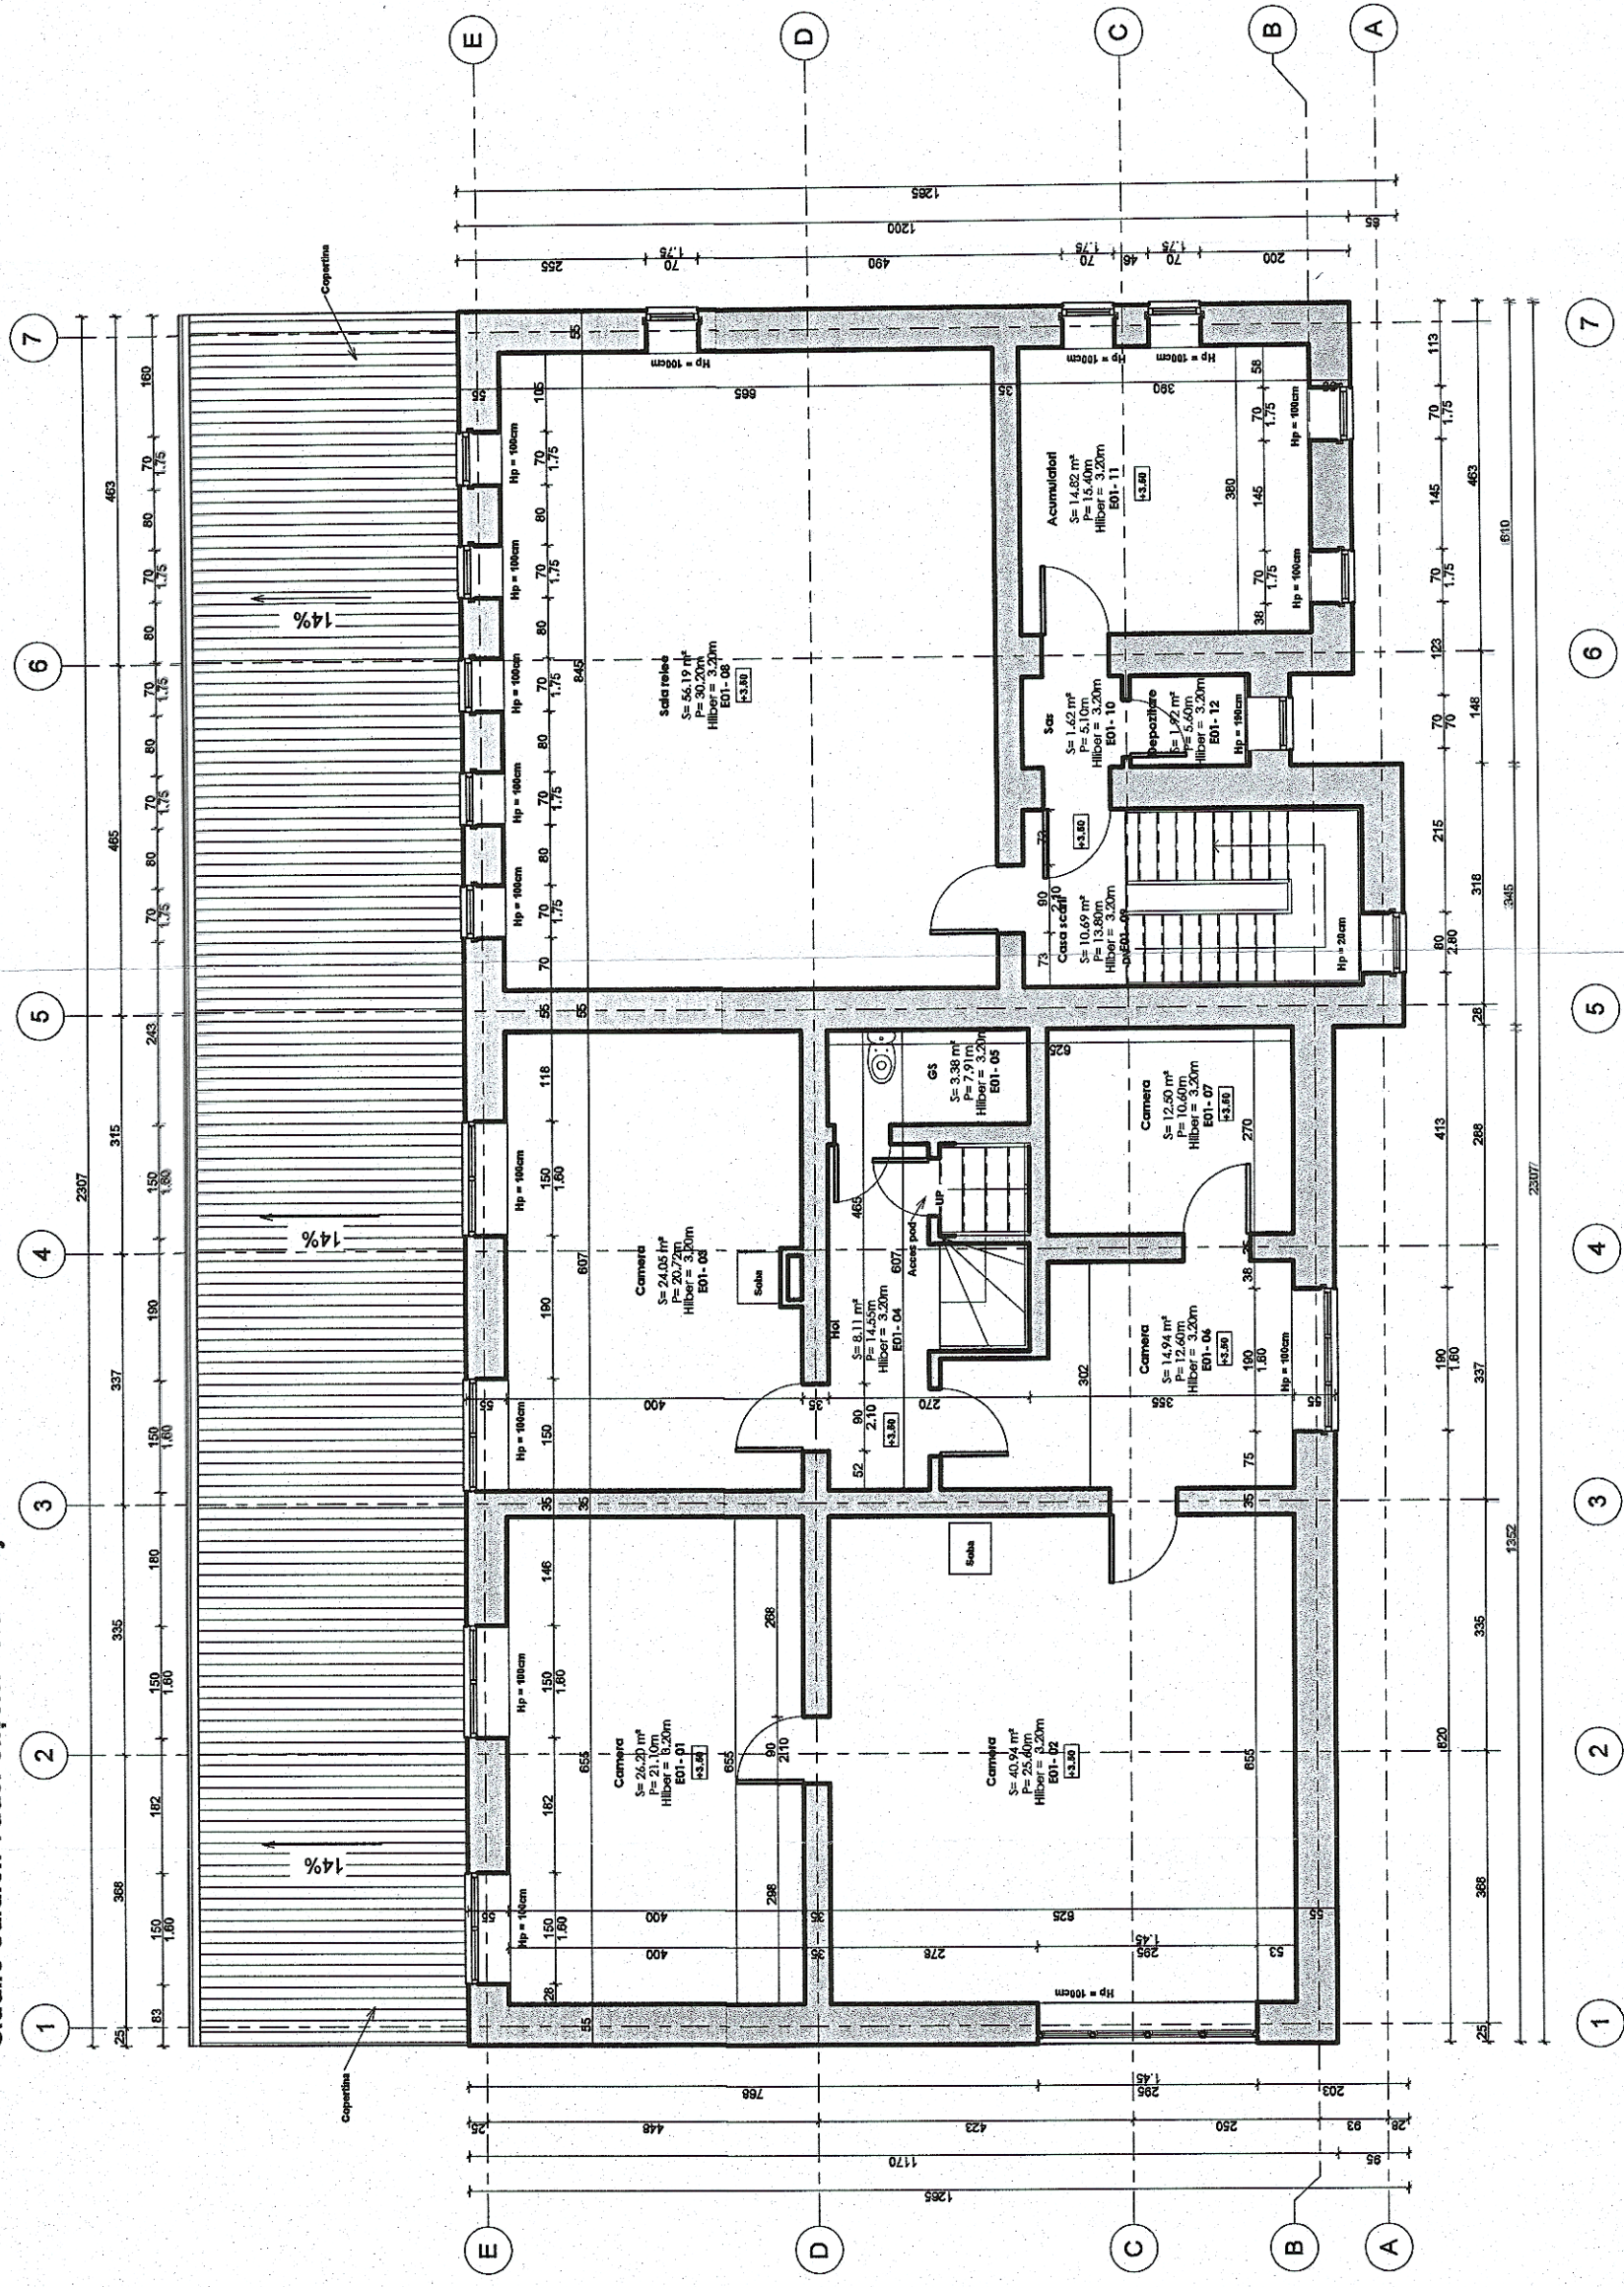




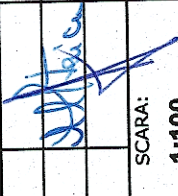


Cădire călători Vadul Crișului - Plan etaj



*M*

 <b>GUVERNUL ROMÂNIEI</b>		<b>P.O.I.M.</b>		 <b>PROIECT FINANȚAT DE UNIUNEA EUROPEANĂ</b>	
<b>BENEFICIAR:</b>		 <b>COMPANIA NAȚIONALĂ DE CĂI FERATE</b> <b>C.N.C.F. "C.F.R." S.A.</b>			
<b>PROIECTANT:</b>		<b>ACCIONA &amp; INGERINERA</b>		<b>DENUMIRE PROIECT:</b>	
<b>ASOCIEREA:</b>		<b>INGENIERIA</b>		<b>OBIECT:</b>	
<b>EXPERT SECUNDAR</b>	<b>Vasile PACURAR</b>	<b>SEMNATURA</b>			
<b>EXPERT PRINCIPAL</b>	<b>Mihaela STAIU</b>				
<b>CEC/MP</b>	<b>Stelian VARĂ-OROS</b>	<b>DENUMIRE PLAN:</b>			
<b>DATA:</b>		<b>SCARA:</b>		<b>EXEMPLAR NR.:</b>	
<b>08.2017</b>		<b>1:100</b>		<b>OD PLAN:</b>	
				<b>ET 36 LO 31 R 001004 000</b>	