
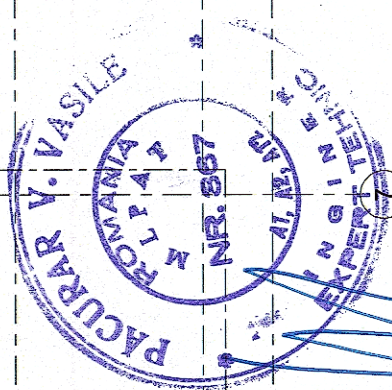


Clădire călători Vadul Crișului - Plan subsol

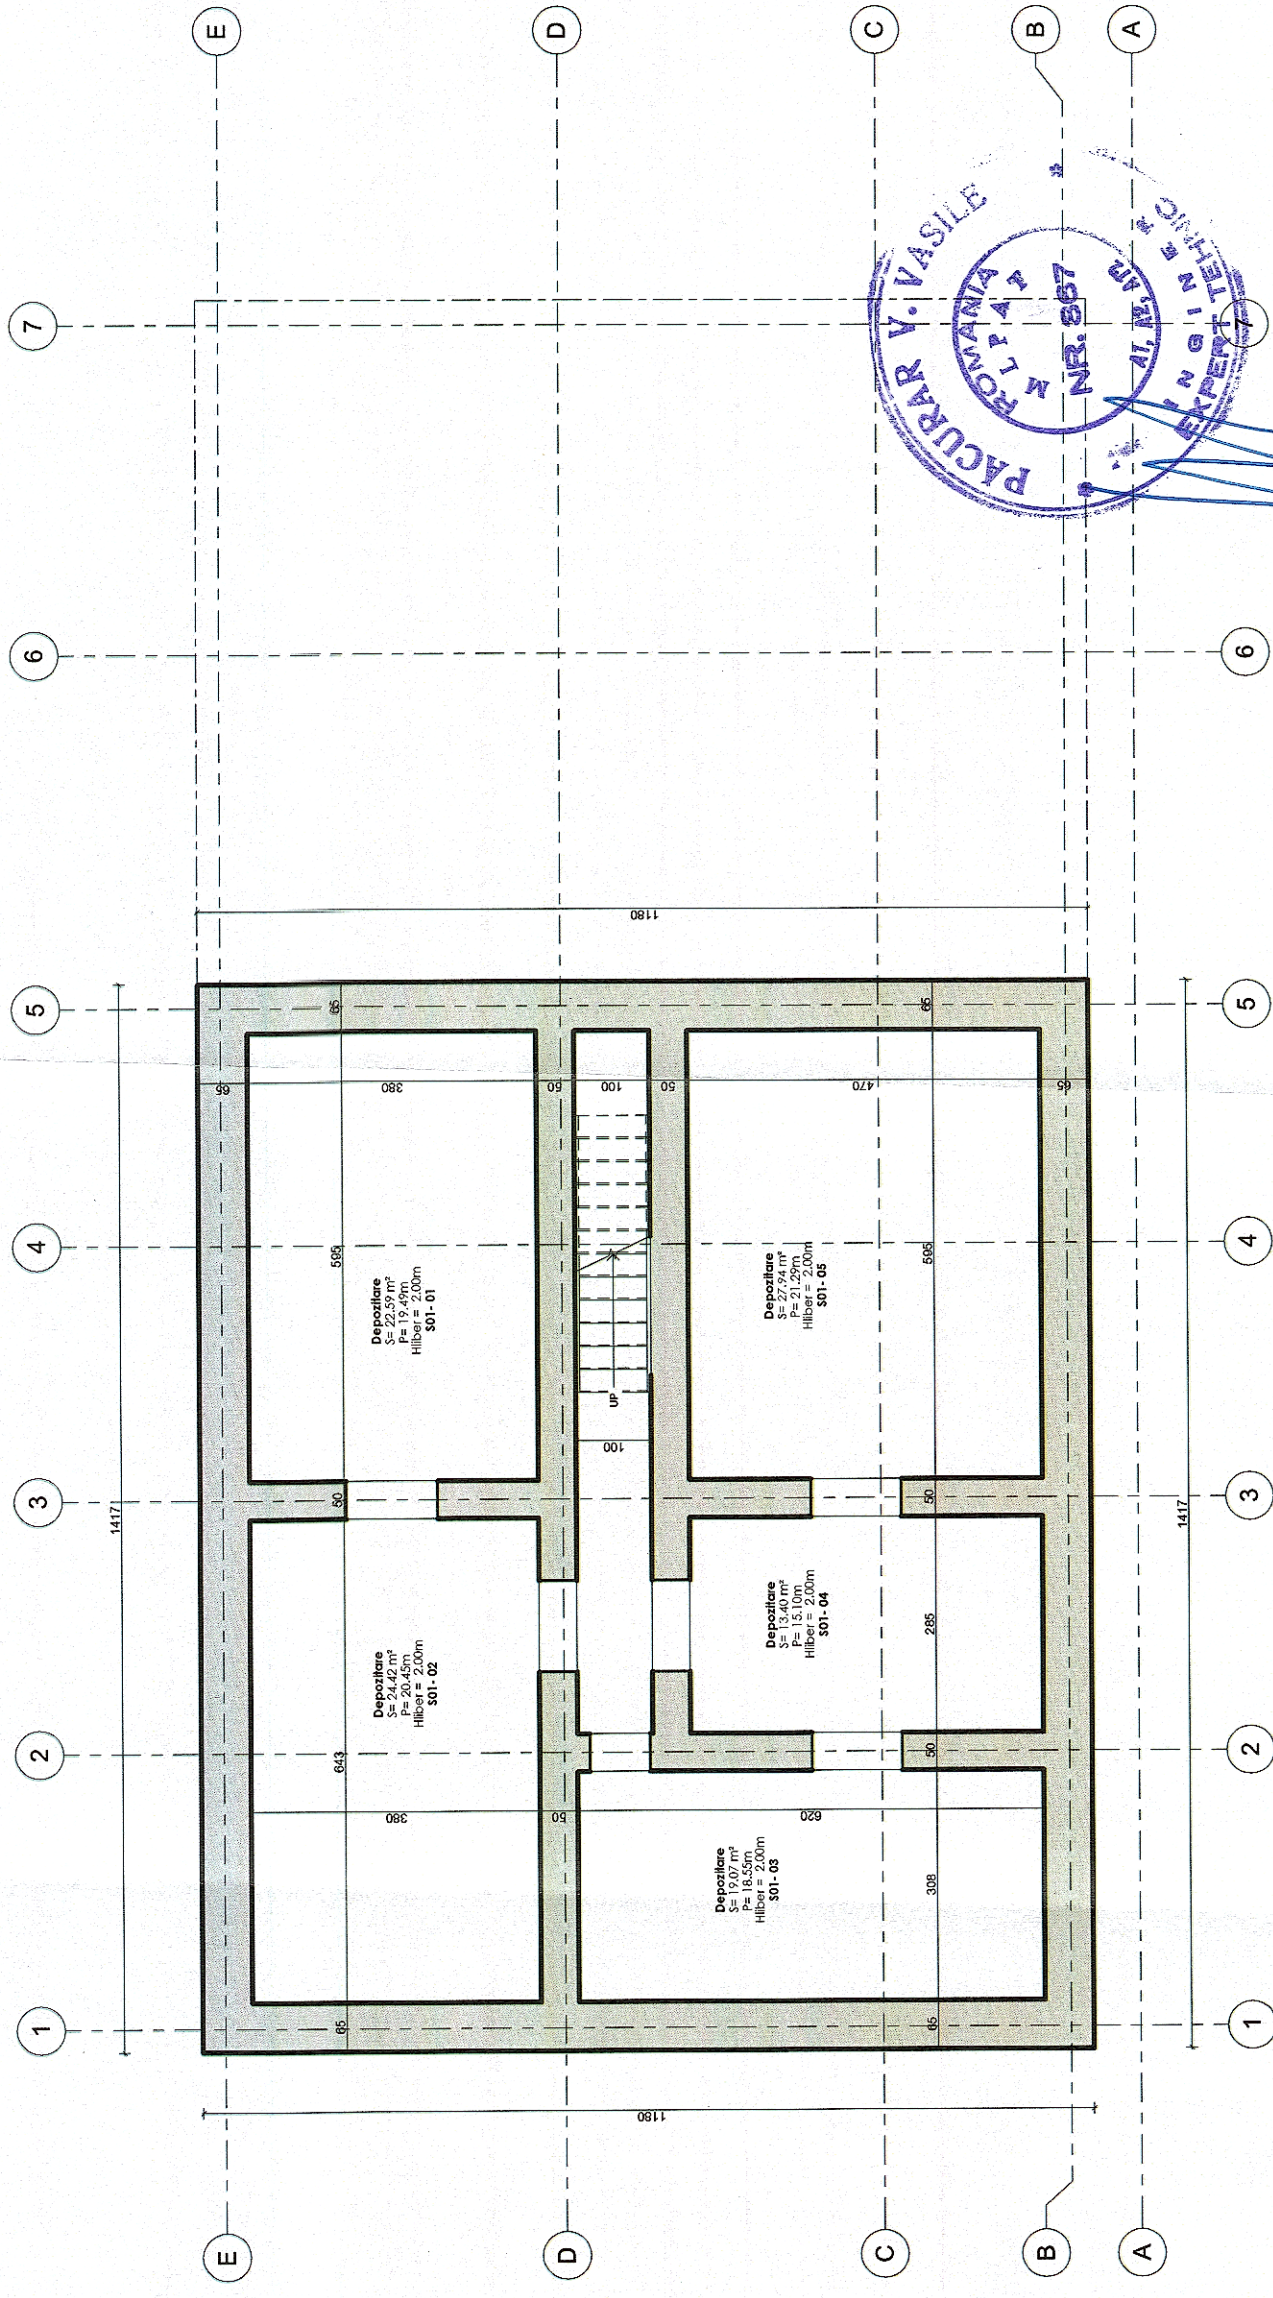



GUVERNUL ROMÂNIEI


PROIECT FINANȚAT DE UNIUNEA EUROPEANĂ


P.O.I.M.


COMPANIA NAȚIONALĂ DE CĂI FERATE C.N.C.F. "C.F.R." S.A.

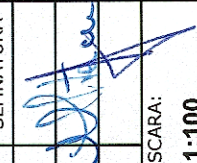BENEFICIAR:		P.O.I.M.	
PROIECTANT:		DENUMIRE PROIECT:	
ASOCIEREA:		REACTUALIZARE STUDIU DE FEZABILITATE PENTRU "ELECTRIFICAREA ȘI REABILITAREA LINIEI DE CALE FERATĂ CLUJ - ORADEA - EPISCOPIA BIHOR"	
EXPERT SECUNDAR	NUME	SEMNATURA	LUCRĂRI CIVILE ÎN STAȚII
EXPERT PRINCIPAL	Vasile PACURAR		
CEC/MP	Mihaela STAIU		
DATA:	SCARA:	DENUMIRE PLAN:	JUDEȚUL BIHOR
08.2017	1:100	STATION VADU CRISULUI - CLĂDIRI CĂLĂTORI	PLAN SUBSOL
EXEMPLAR NR.:		COD PLAN:	
ET 36 L0 31 R 001006 000			