
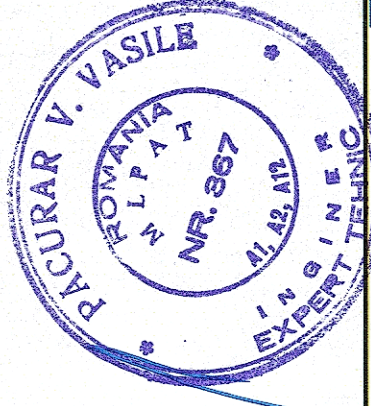


# Cladire calatori Butan - plan parter

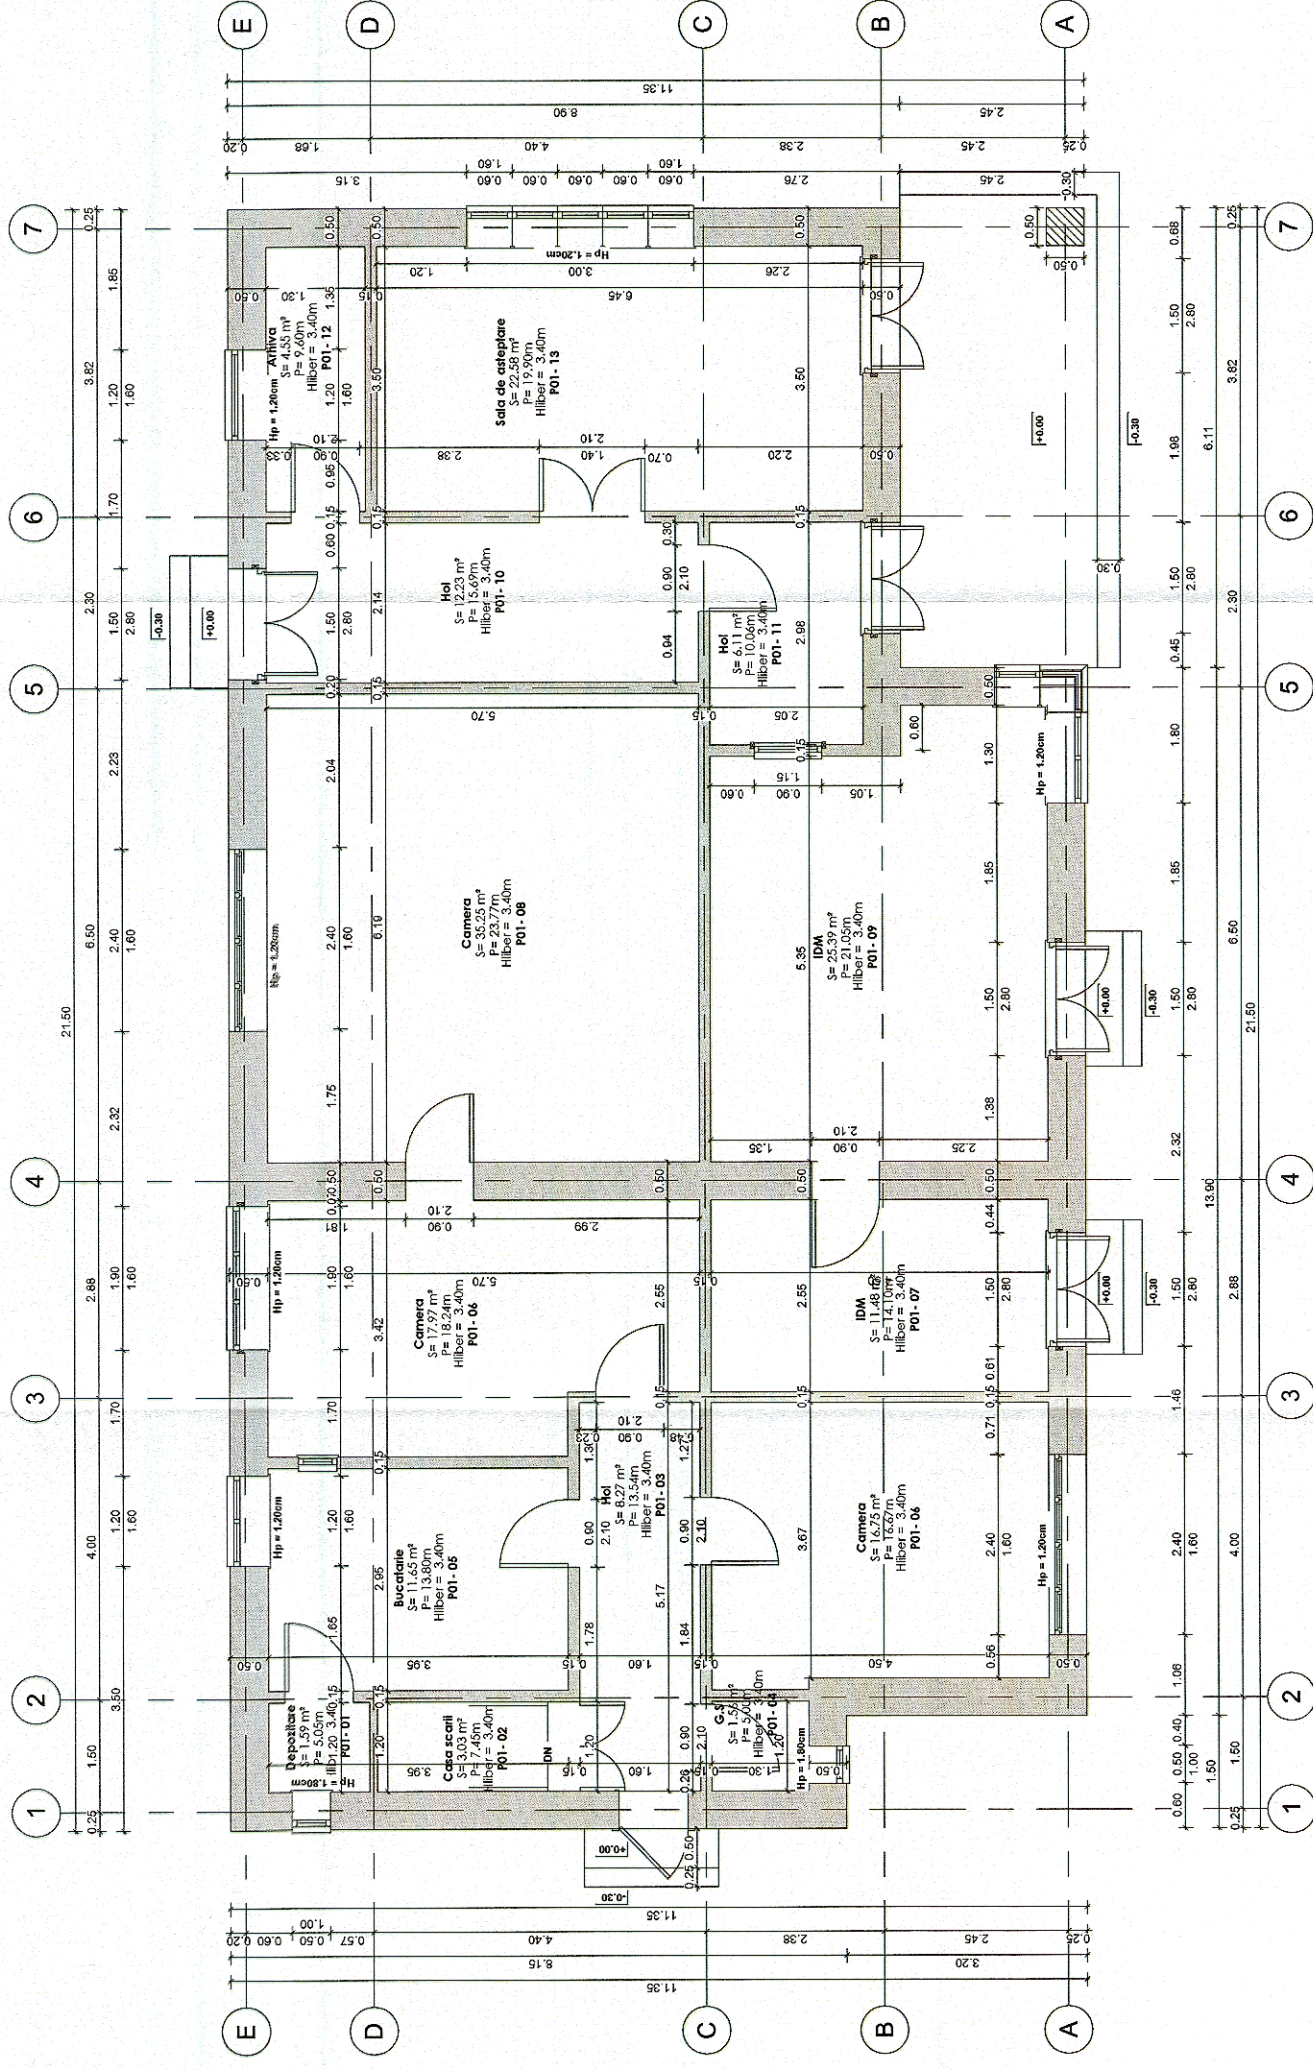

 <b>GUVERNUL ROMÂNIEI</b>		<b>P.O.I.M.</b>		 <b>Ministerul Infrastructurii</b> 2014-2020		 <b>PROIECT FINANȚAT DE UNIUNEA EUROPEANĂ</b>	
<b>BENEFICIAR:</b>				<b>COMPANIA NAȚIONALĂ DE CĂI FERATE C.N.C.F. "C.F.R." S.A.</b>			
<b>PROIECTANT:</b>		 <b>acciona &amp; Inginieria</b>				<b>DENUMIRE PROIECT:</b>	
<b>ASOCIEREA:</b>		<b>NUME</b>		<b>SEMNATURA</b>		<b>REACTUALIZARE STUDIU DE FEZABILITATE PENTRU "ELECTRIFICAREA ȘI REABILITAREA LINIEI DE CALE FERATĂ CLUJ - ORADEA - EPISCOPIA BIHOR"</b>	
<b>EXPERT SECUNDAR</b> Vasile PĂCURAR	<b>EXPERT PRINCIPAL</b> Mihaela STAIUCU	<b>CEC/MP</b> Stelian VARĂ-OROS	<b>SCARA:</b> 1:100	<b>DATA:</b> 10.2017	<b>EXEMPLAR NR.:</b> COD PLAN:	<b>DENUMIRE PLAN:</b> STAJTA BUTAN - CLADIRE CALĂTORI + LOCUINȚĂ	<b>OBIECT:</b> LUCRĂRI CIVILE ÎN STAȚII
<b>ET 36 L0 32 R002 001 000</b>							