


Ciadirie CED Alesd - Plan terasa

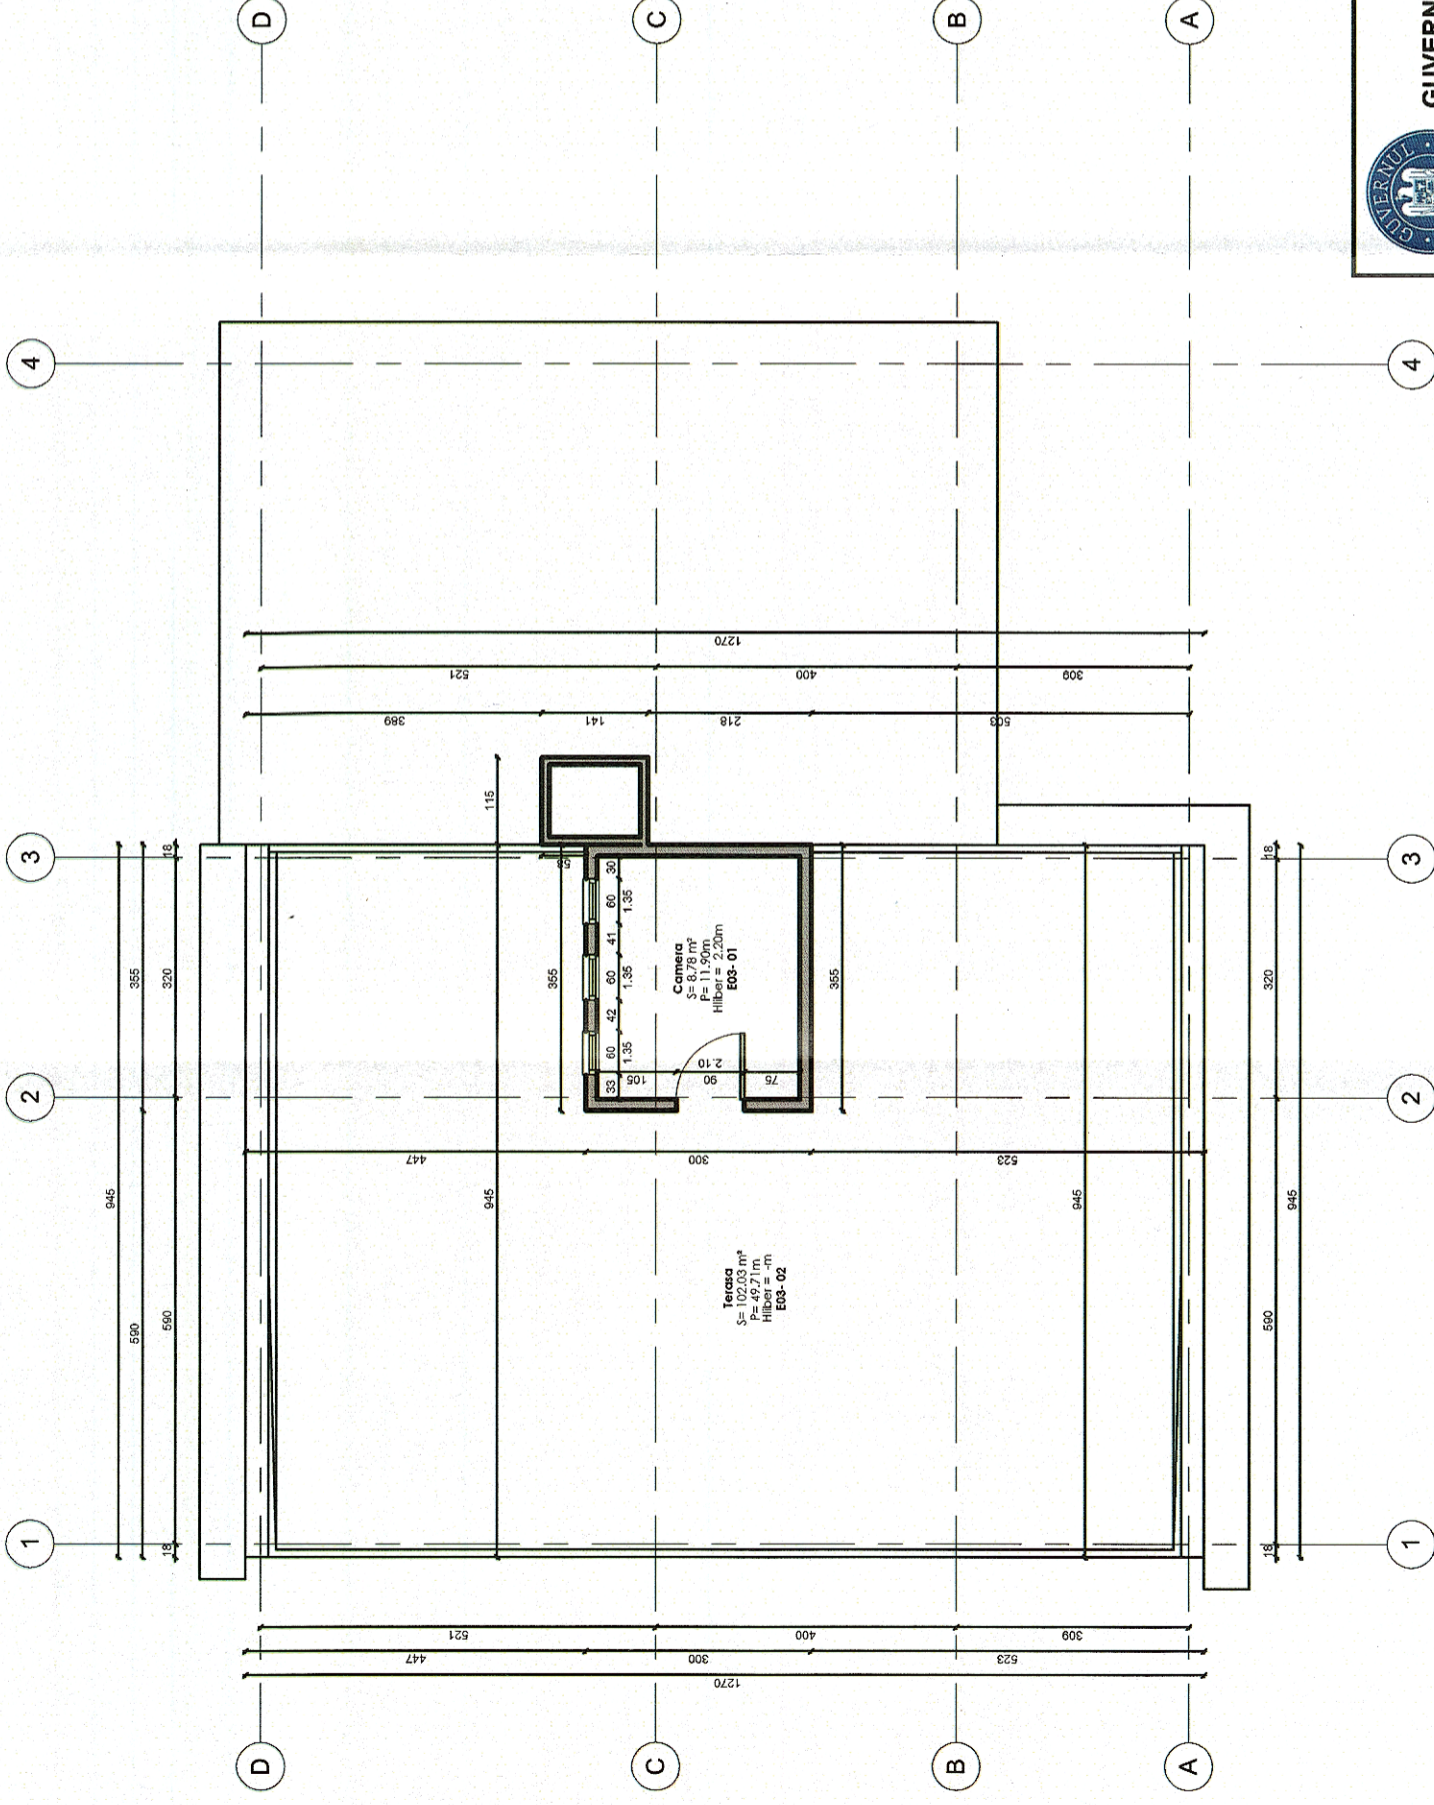

 GUVERNUL ROMÂNIEI		P.O.I.M.		 PROIECT FINANȚAT DE UNIUNEA EUROPEANĂ	
 BENEFICIAR:		COMPANIA NAȚIONALĂ DE CĂI FERATE C.N.C.F. "C.F.R." S.A.			
PROIECTANT:		DENUMIRE PROIECT:		REACTUALIZARE STUDIU DE FEZABILITATE PENTRU "ELECTRIFICAREA ȘI REABILITAREA LINIEI DE CALE FERATĂ CLUJ - ORADEA - EPISCOPIA BIHOR"	
ASOCIEREA:		SEMNATURA		OBIECT:	
EXPERT SECUNDAR Vasile PĂCURAR	NUME Vasile PĂCURAR			LUCRĂRI CIVILE ÎN STAȚII	
EXPERT PRINCIPAL Mihaela STAIUCU	SEMNATURA Mihaela STAIUCU	DENUMIRE PLAN:		JUDEȚUL BIHOR STAȚIA ALEȘD - CLĂDIRE CED + CLĂDIRE EXPLOATARE PLAN TERASĂ	
CEC/MP Stelian VARĂ-OROS	SEMNATURA Stelian VARĂ-OROS	EXEMPLAR NR.:		COD PLAN:	
DATA: 10.2017		SCARA: 1:100		ET 36 L0 33 R001 002 000	