




FATADA LATERALA

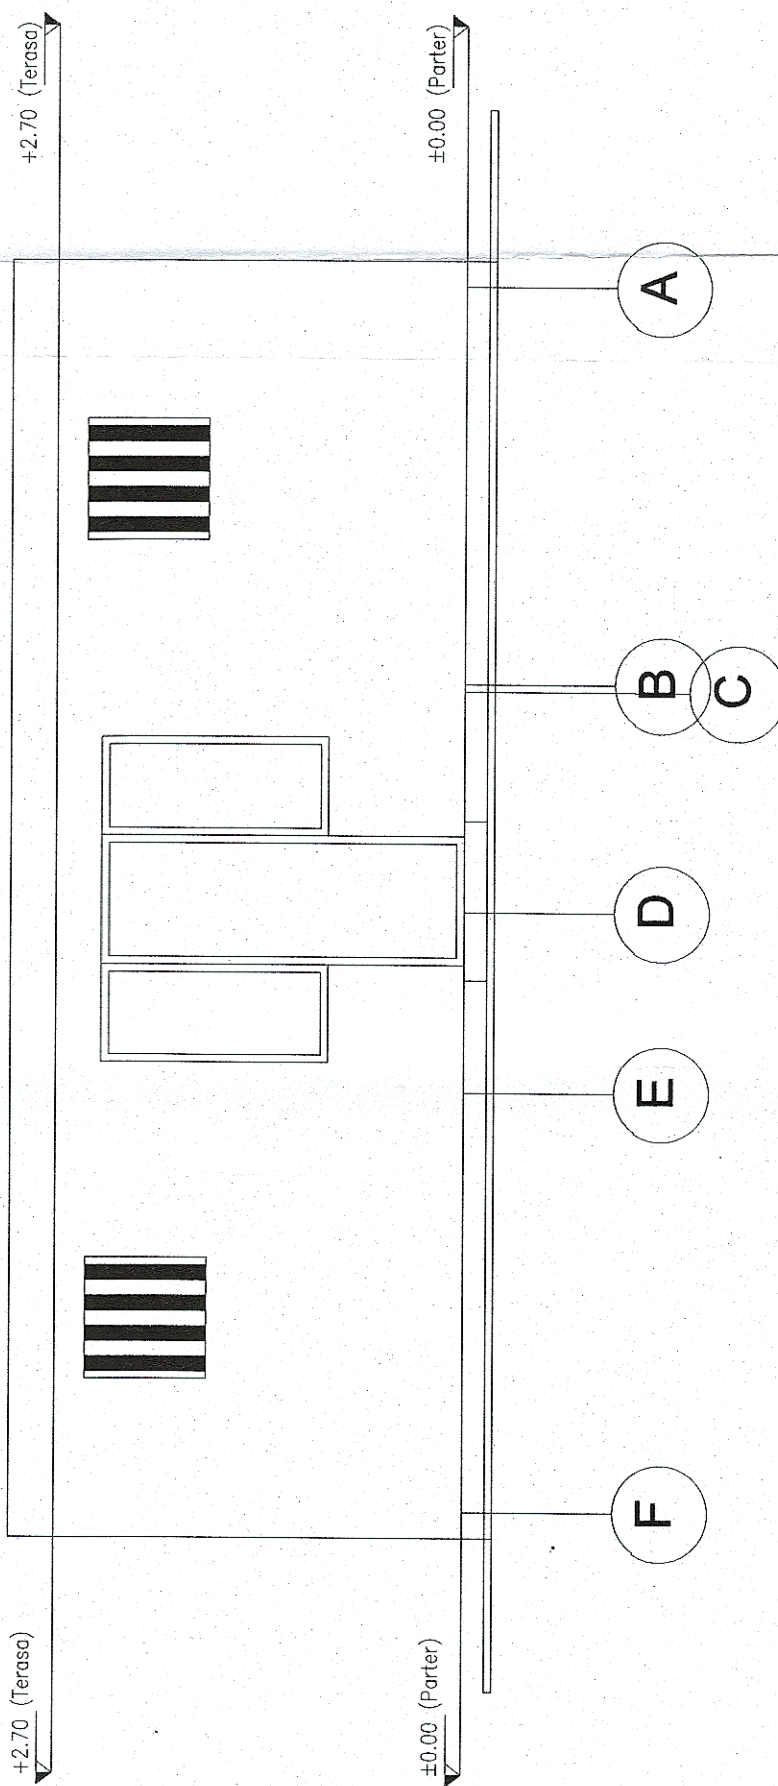



FATADA SPATE

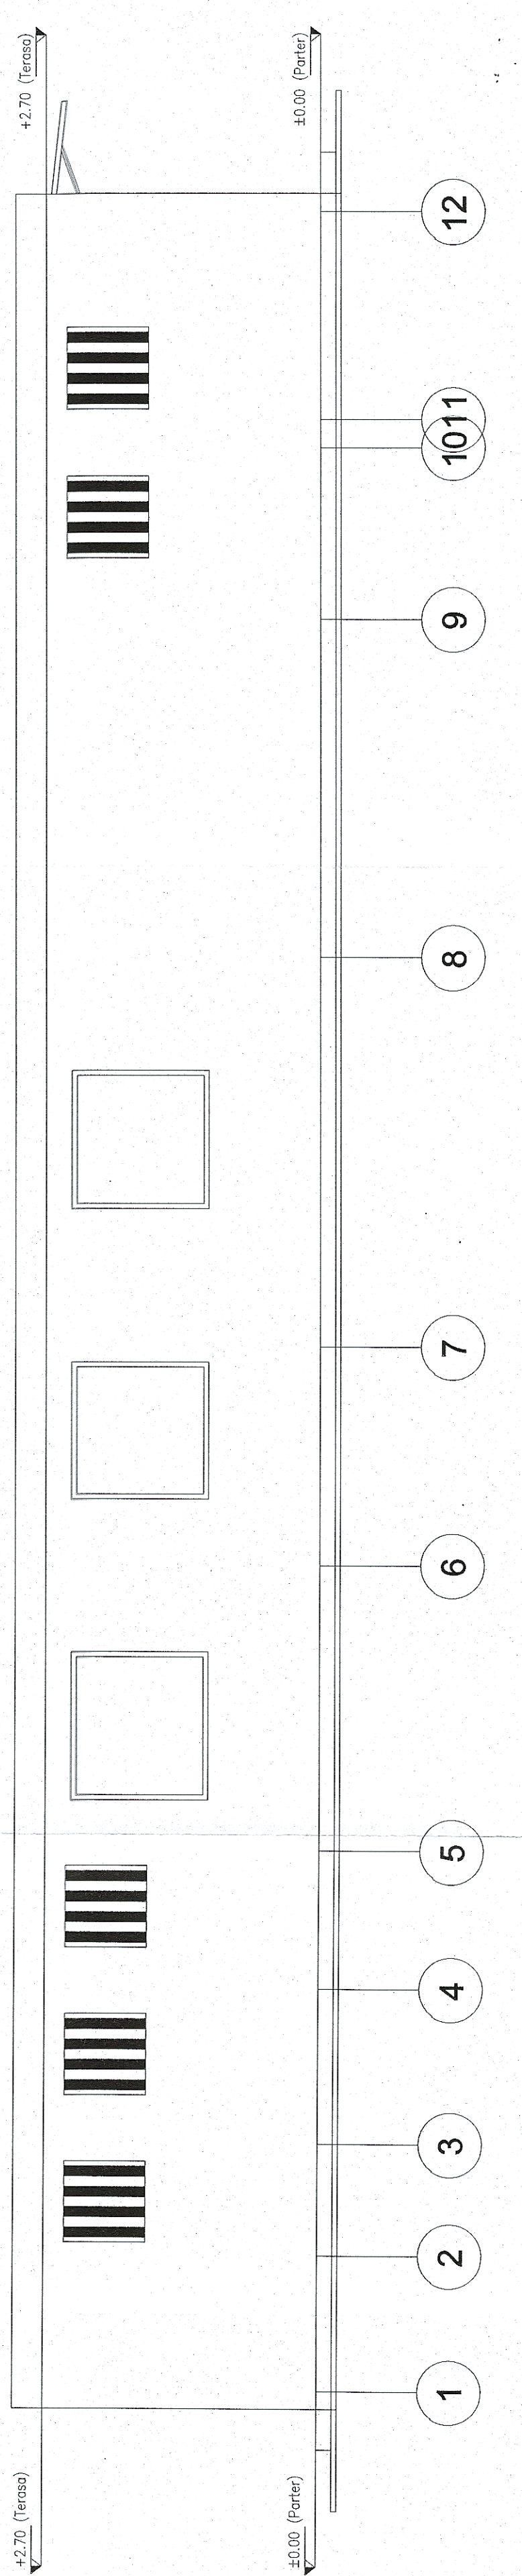

FATADA LATERALA

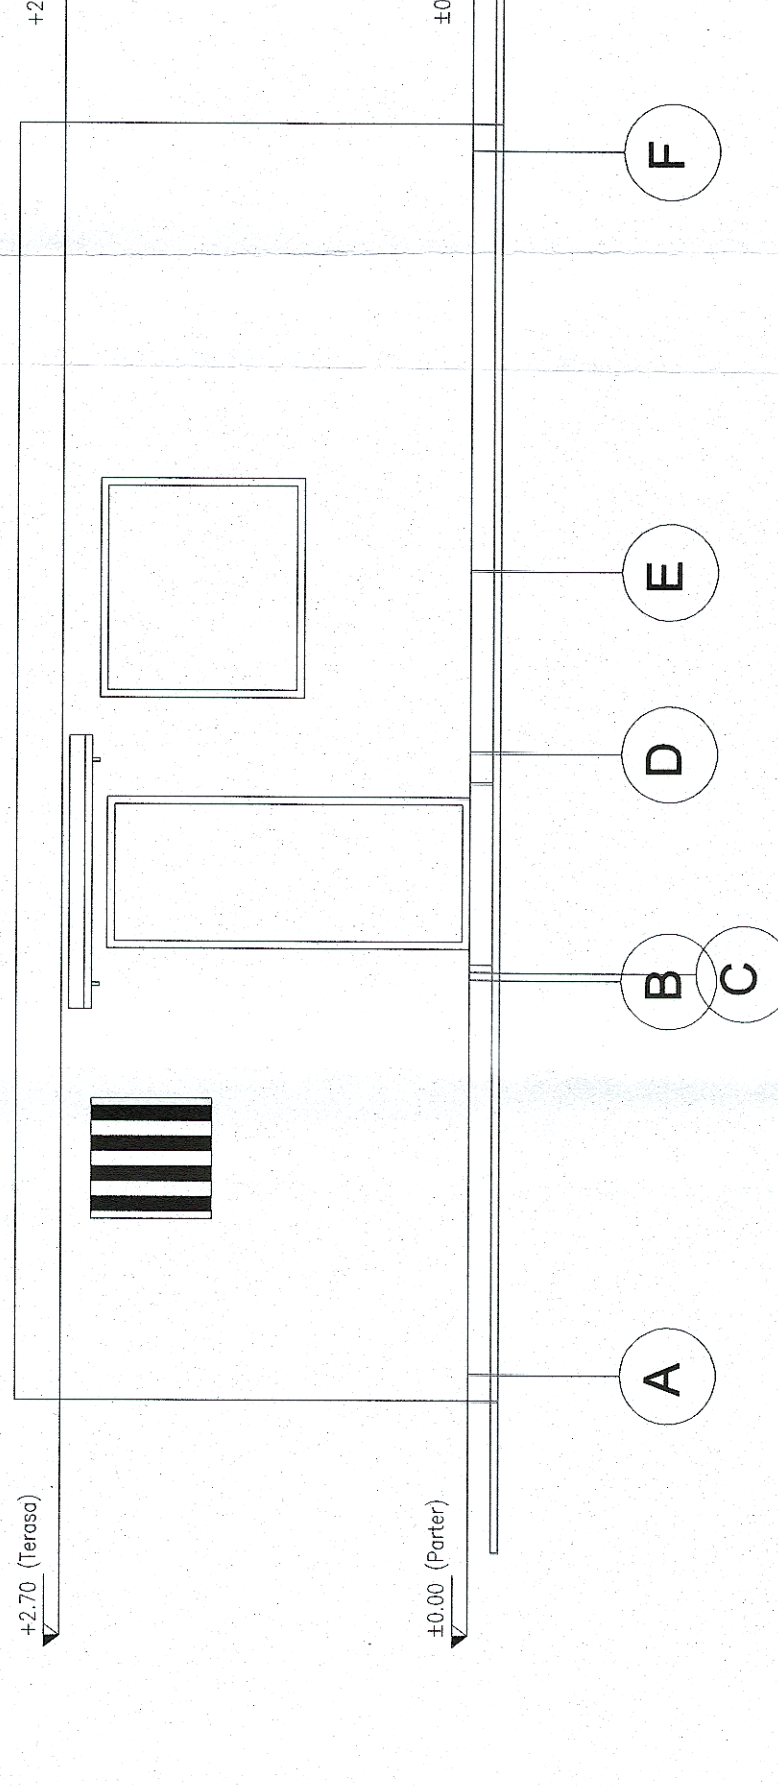

FATADA LINII CF

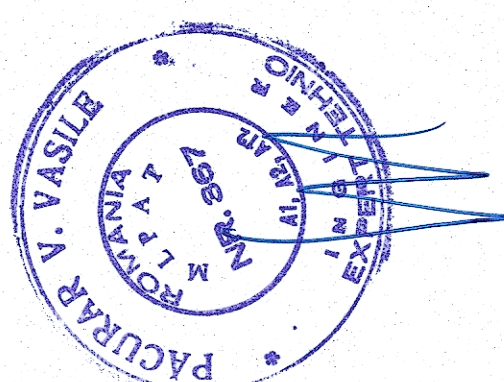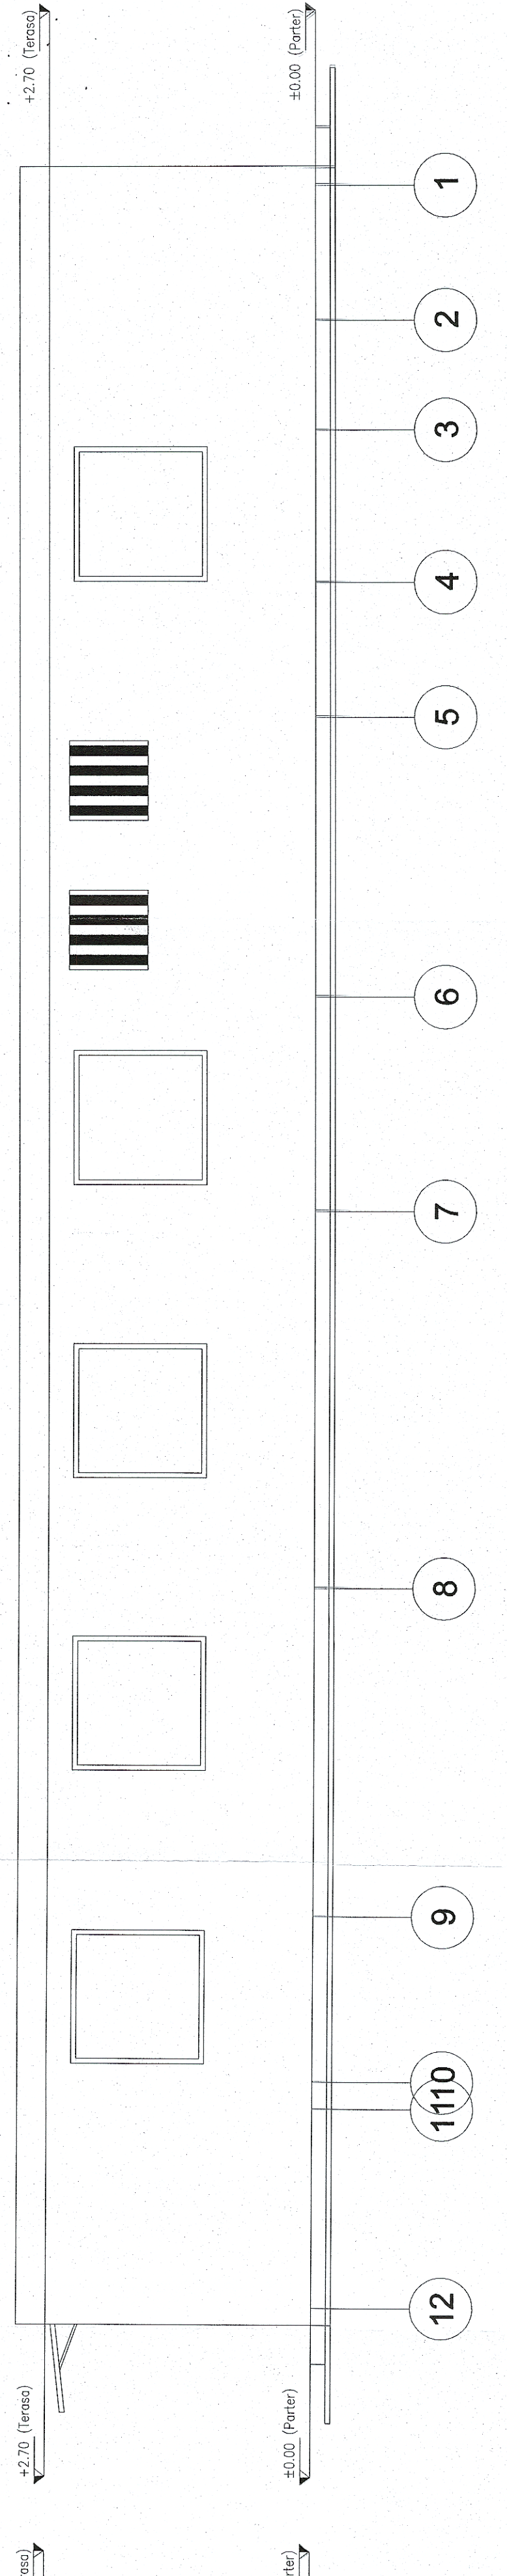

PROIECT FINANȚAT DE UNIUNEA EUROPEANĂ

GUVERNUL ROMÂNIEI P.O.I.M.

COMPANIA NAȚIONALĂ DE CĂI FERATE C.N.C.F. "C.F.R." S.A.

PROIECTANT: **Acciona & Asociatii**

ASOCIEREA: **Vasile PĂCUBAR Mihnea STĂUCIU Ștefan VĂRĂLOROS**

PROIECT: **REACTUALIZARE STUDIULUI DE FEZABILITATE PENTRU "ELECTRIFICAREA ȘI REABILITAREA LINIEI DE CALE FERATĂ CLUJ - ORADEA - EPISCOPIA BIHOR"**

OBIECT: **LUCRĂRI CIVILE ÎN STAȚII**

DENUMIRE PROIECT: **STAȚIA ALESD - CLĂDIRE DISTRICT ȘI LOCUINȚĂ PICHER**

DENUMIRE PLAN: **FAȚADE**

DATA: **10.2017**

SCARA: **1:50**

EXEMPLAR NR.: **ET 36 L0 33 R003 002 1000**