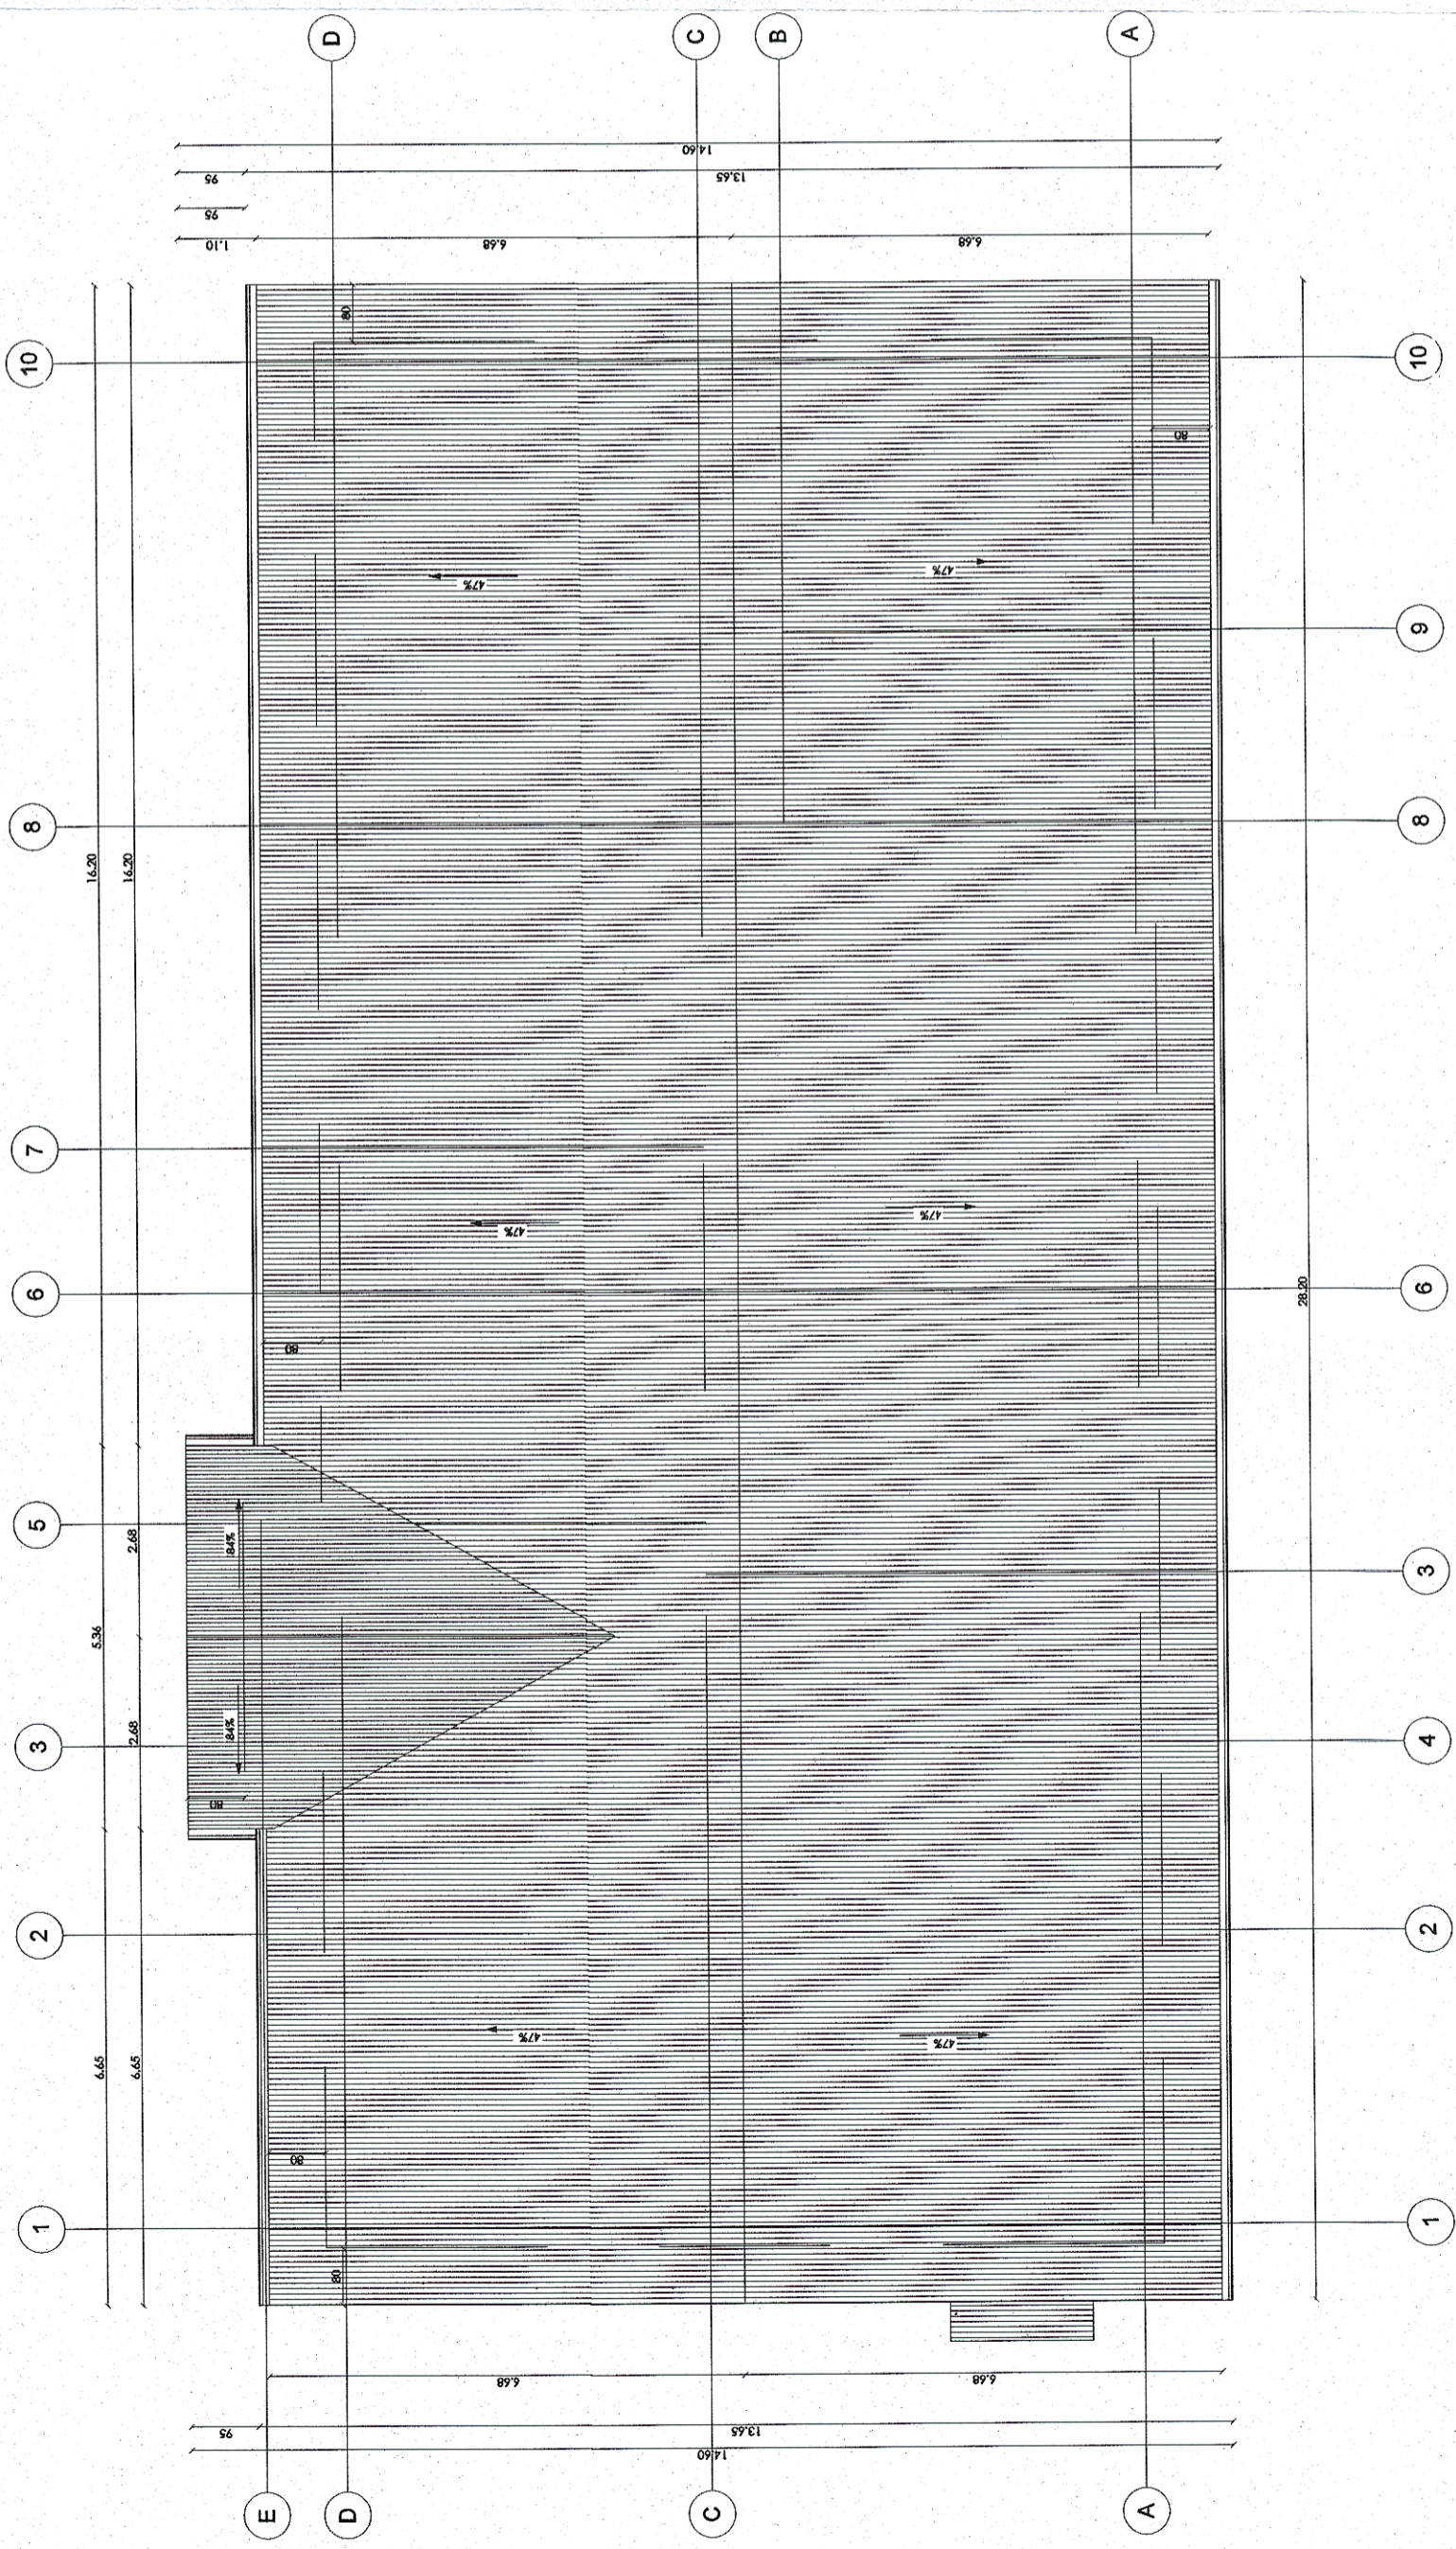
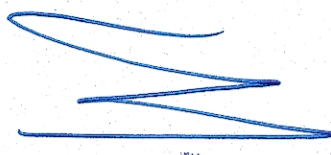
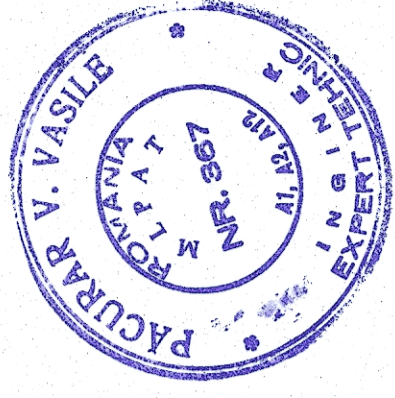




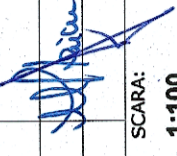


Cladire calatori Alesd - Plan invelitoare



 GUVERNUL ROMÂNIEI	 P.O.I.M.	 PROIECT FINANȚAT DE UNIUNEA EUROPEANĂ
 COMPANIA NAȚIONALĂ DE CĂI FERATE C.N.C.F. "C.F.R." S.A.	REACTUALIZARE STUDIU DE FEZABILITATE PENTRU "ELECTRIFICAREA ȘI REABILITAREA LINIEI DE CALE FERATĂ CLUJ - ORADEA - EPISCOPIA BIHOR"	
PROIECTANT: ASOCIEREA:	DENUMIRE PROIECT:	DENUMIRE PROIECT:
EXPERT SECUNDAR EXPERT PRINCIPAL CEC/MP	NUME Vasile PĂCURAR Mihaela STAIȚU Stelian VARĂ-OROS	SEMNATURA  OBIECT: LUCRĂRI CIVILE ÎN STAȚII
DATA: 10.2017	SCARA: 1:100	EXEMPLAR NR.: COD PLAN:
		JUDEȚUL BIHOR STAȚIA ALESD - CLĂDIRE CĂLĂTORI PLAN INVELITOARE
		ET 36 L0 33 R002 002 000