PLAN PARTER H=2.70m

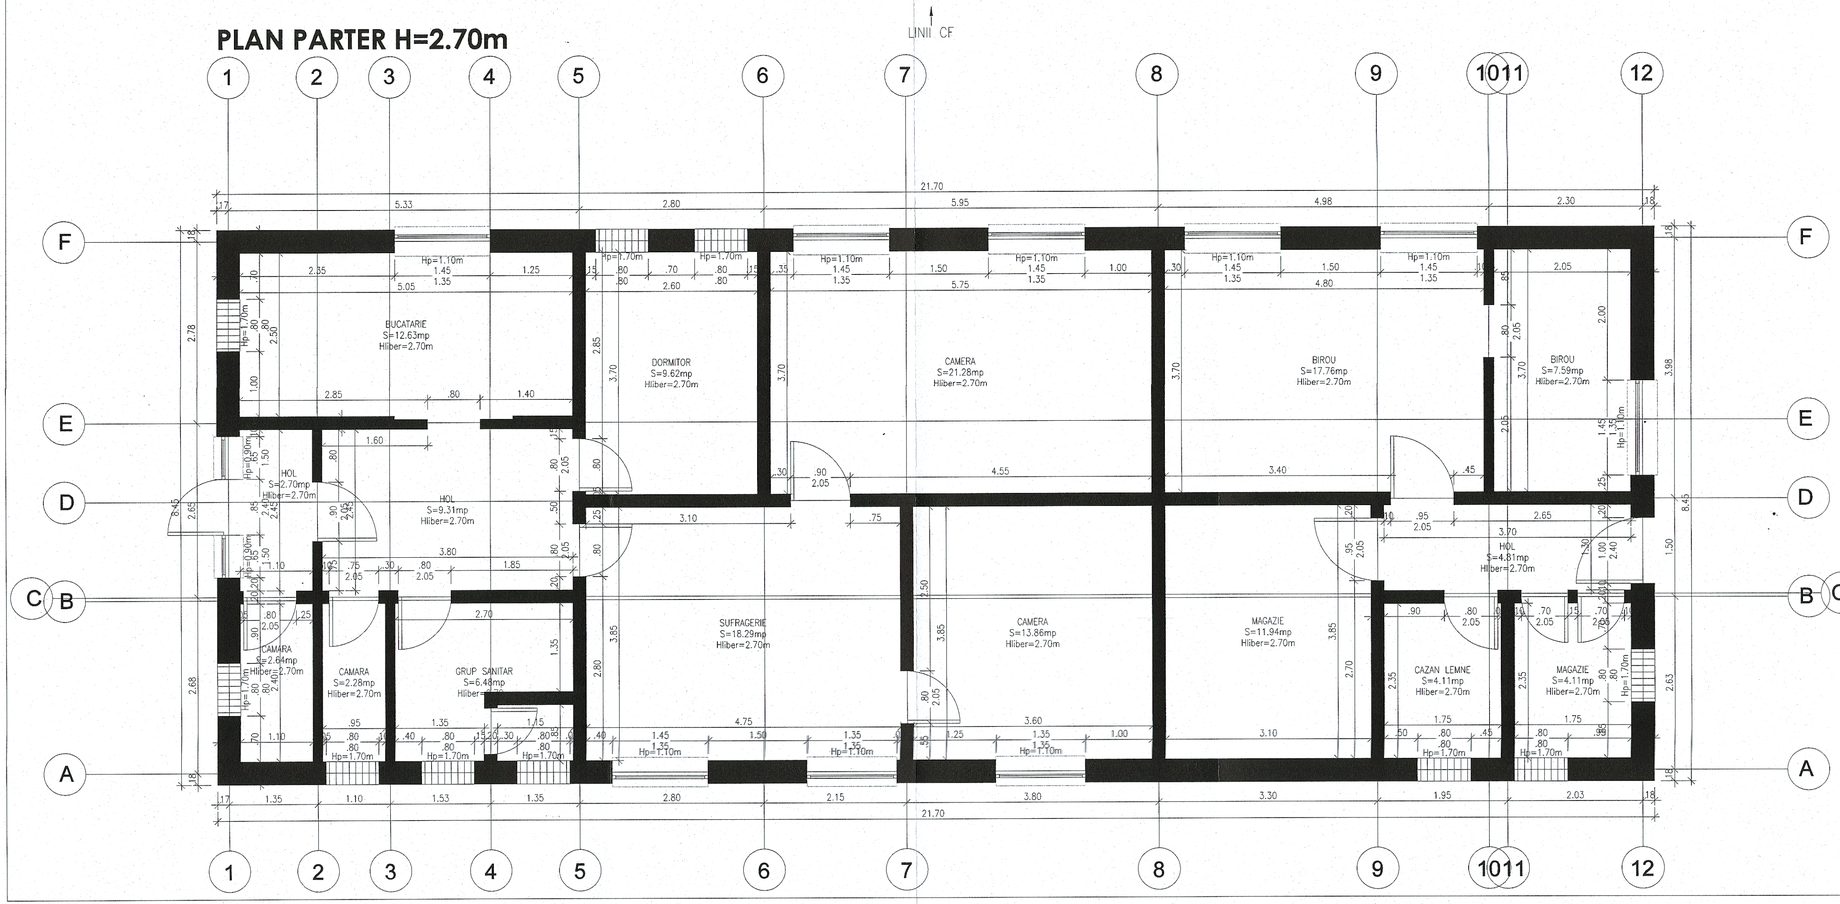

PĂCURAR V. VASILE
ROMÂNIA
NR. 867
INGINER EXPERT TEHNIC

GUVERNUL ROMÂNIEI

P.O.I.M. Instrumente Structurale 2014-2020

PROIECT FINANȚAT DE UNIUNEA EUROPEANĂ

UNIUNEA EUROPEANĂ

BENEFICIAR: COMPANIA NAȚIONALĂ DE CĂI FERATE C.N.C.F. "C.F.R." S.A.

PROIECTANT:

ASOCIEREA: acciona Ingeniería & B

	NUME	SEMNATURA
EXPERT SECUNDAR	Vasile PĂCURAR	
EXPERT PRINCIPAL	Mihaela STAICU	
CEC/MP	Stelian VARĂ-OROS	

DENUMIRE PROIECT: REACTUALIZARE STUDIU DE FEZABILITATE PENTRU "ELECTRIFICAREA ȘI REABILITAREA LINIEI DE CALE FERATĂ CLUJ - ORADEA - EPISCOPIA BIHOR"

OBIECT: LUCRĂRI CIVILE ÎN STAȚII

DENUMIRE PLAN: JUDEȚUL BIHOR STAȚIA ALEȘD - CLĂDIRE DISTRICT ȘI LOCUINȚĂ PICHER PLAN PARTER

DATA: 10.2017

SCARA: 1:50

EXEMPLAR NR.:

COD PLAN: ET 36 L0 33 R003 001 000