



Clădire de călători Ciucea - Plan subsol

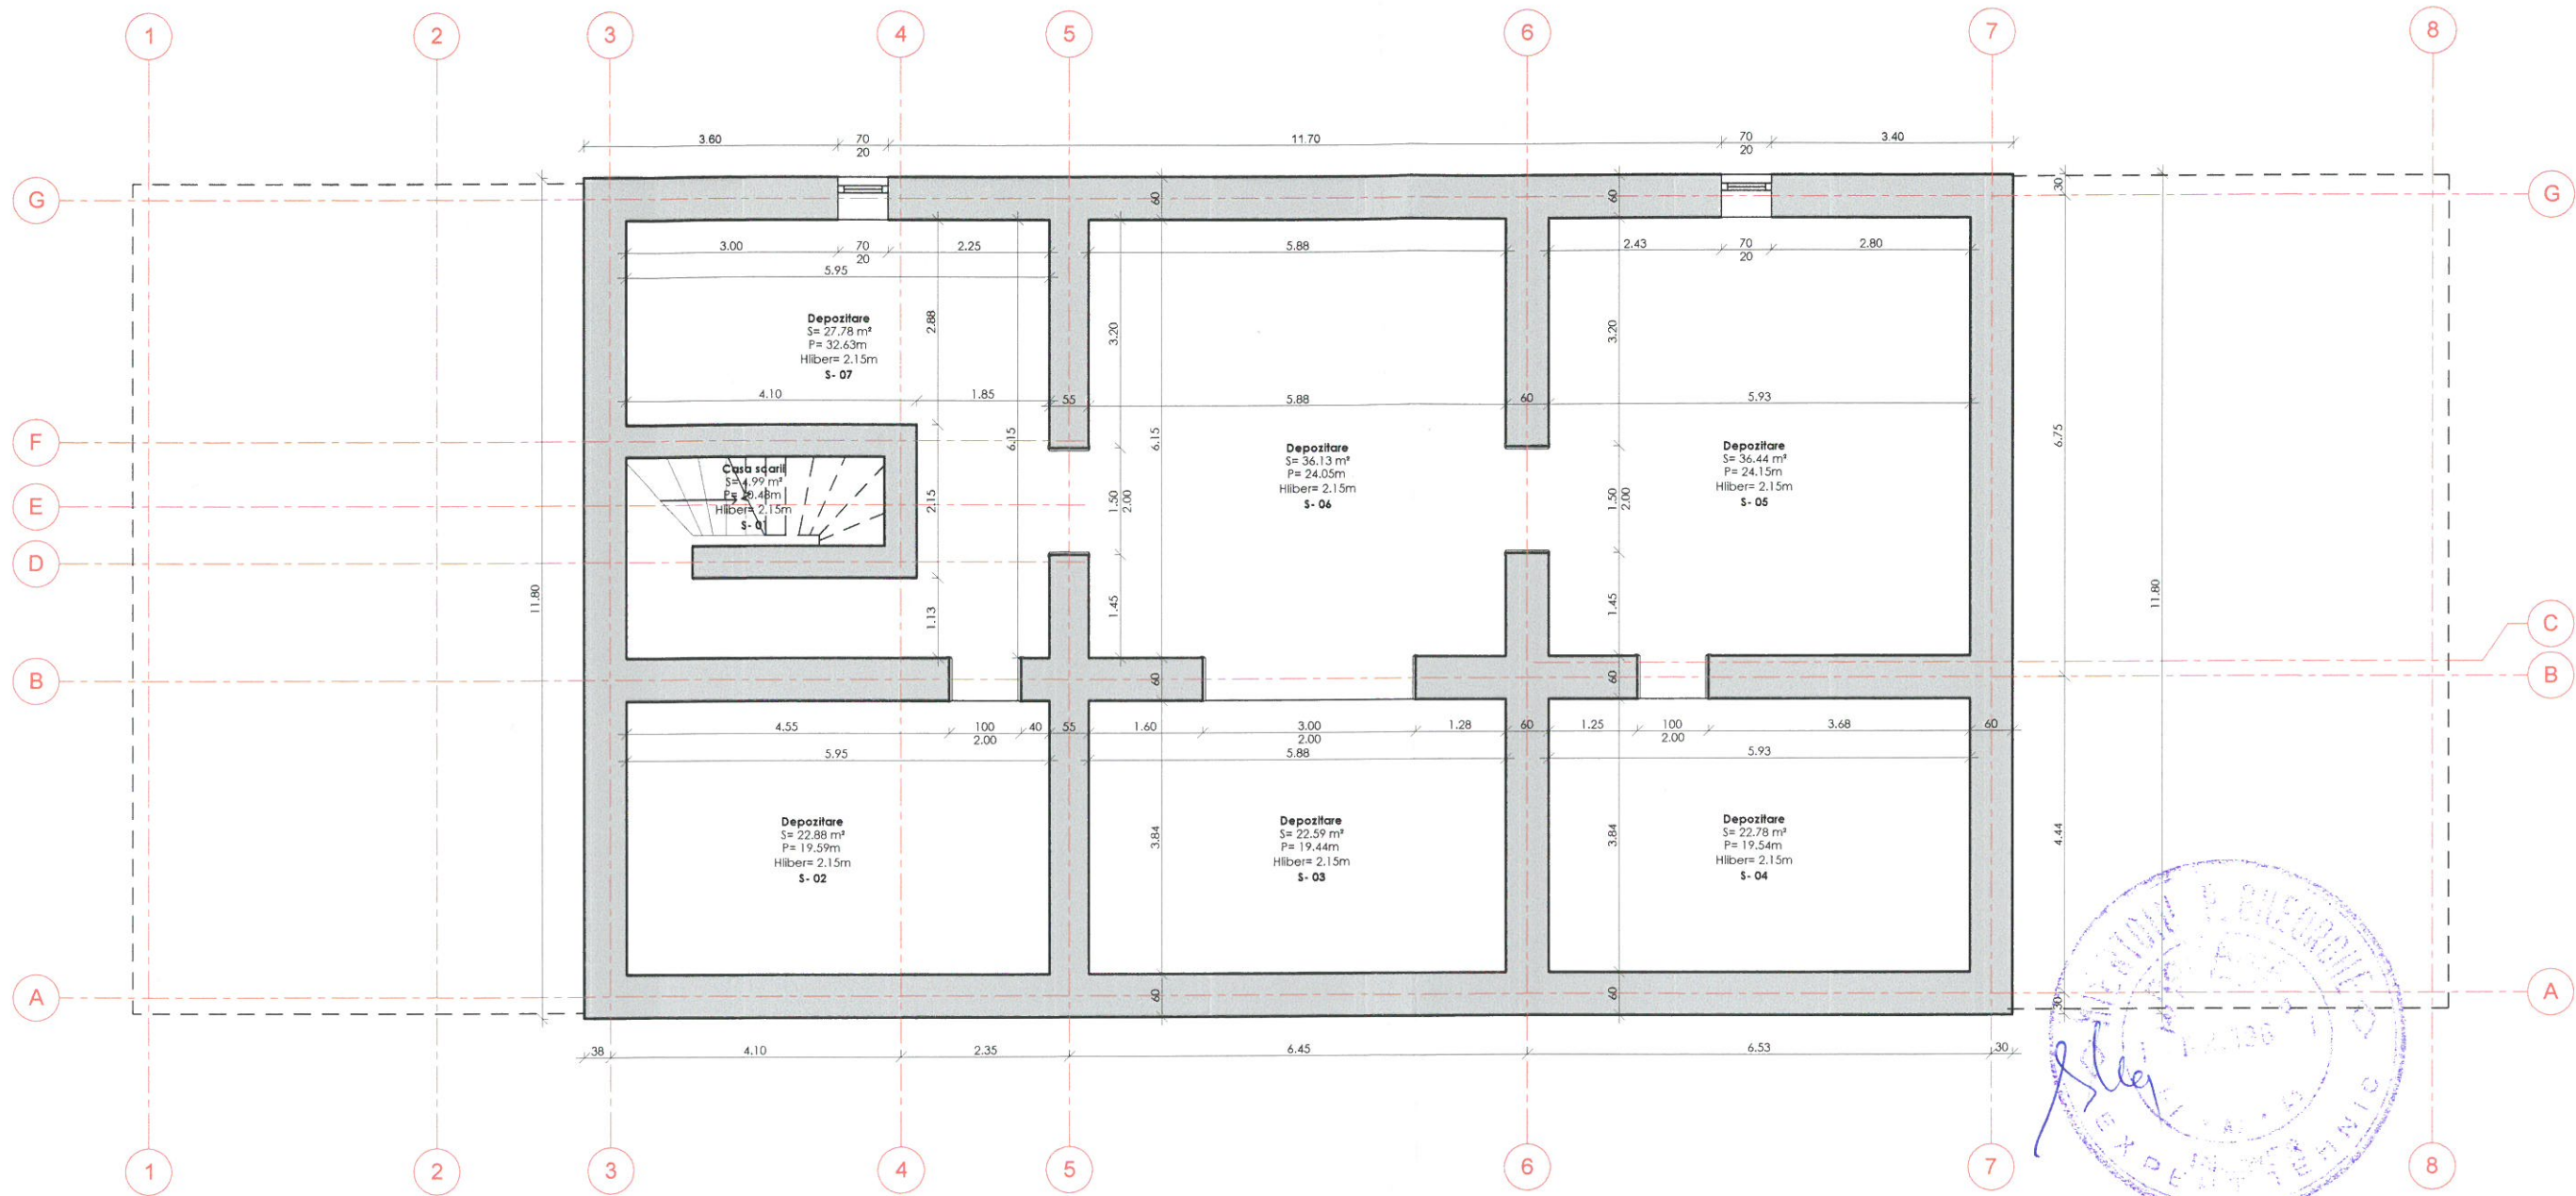

 GUVERNUL ROMÂNIEI		P.O.I.M.		 PROIECT FINANȚAT DE UNIUNEA EUROPEANĂ	
BENEFICIAR:  COMPANIA NAȚIONALĂ DE CĂI FERATE C.N.C.F. "C.F.R." S.A.					
PROIECTANT:				DENUMIRE PROIECT:	
ASOCIEREA:				REACTUALIZARE STUDIU DE FEZABILITATE PENTRU "ELECTRIFICAREA ȘI REABILITAREA LINIEI DE CALE FERATĂ CLUJ - ORADEA - EPISCOPIA BIHOR"	
EXPERT SECUNDAR:		NUME: ing. Sonia PETREA		SEMNTURA: 	
EXPERT PRINCIPAL:		ing. Mihaela STAIU		OBIECT:	
CEC/MP:		ing. Stelian VARĂ-OROS		DENUMIRE PLAN:	
DATA:		SCARA:		EXEMPLAR NR.:	
08.2017		1:100		COD PLAN:	
				ET 36 L0 19 R003 001 000	