





# Clădire de călători Ciucea - Plan învelitoare

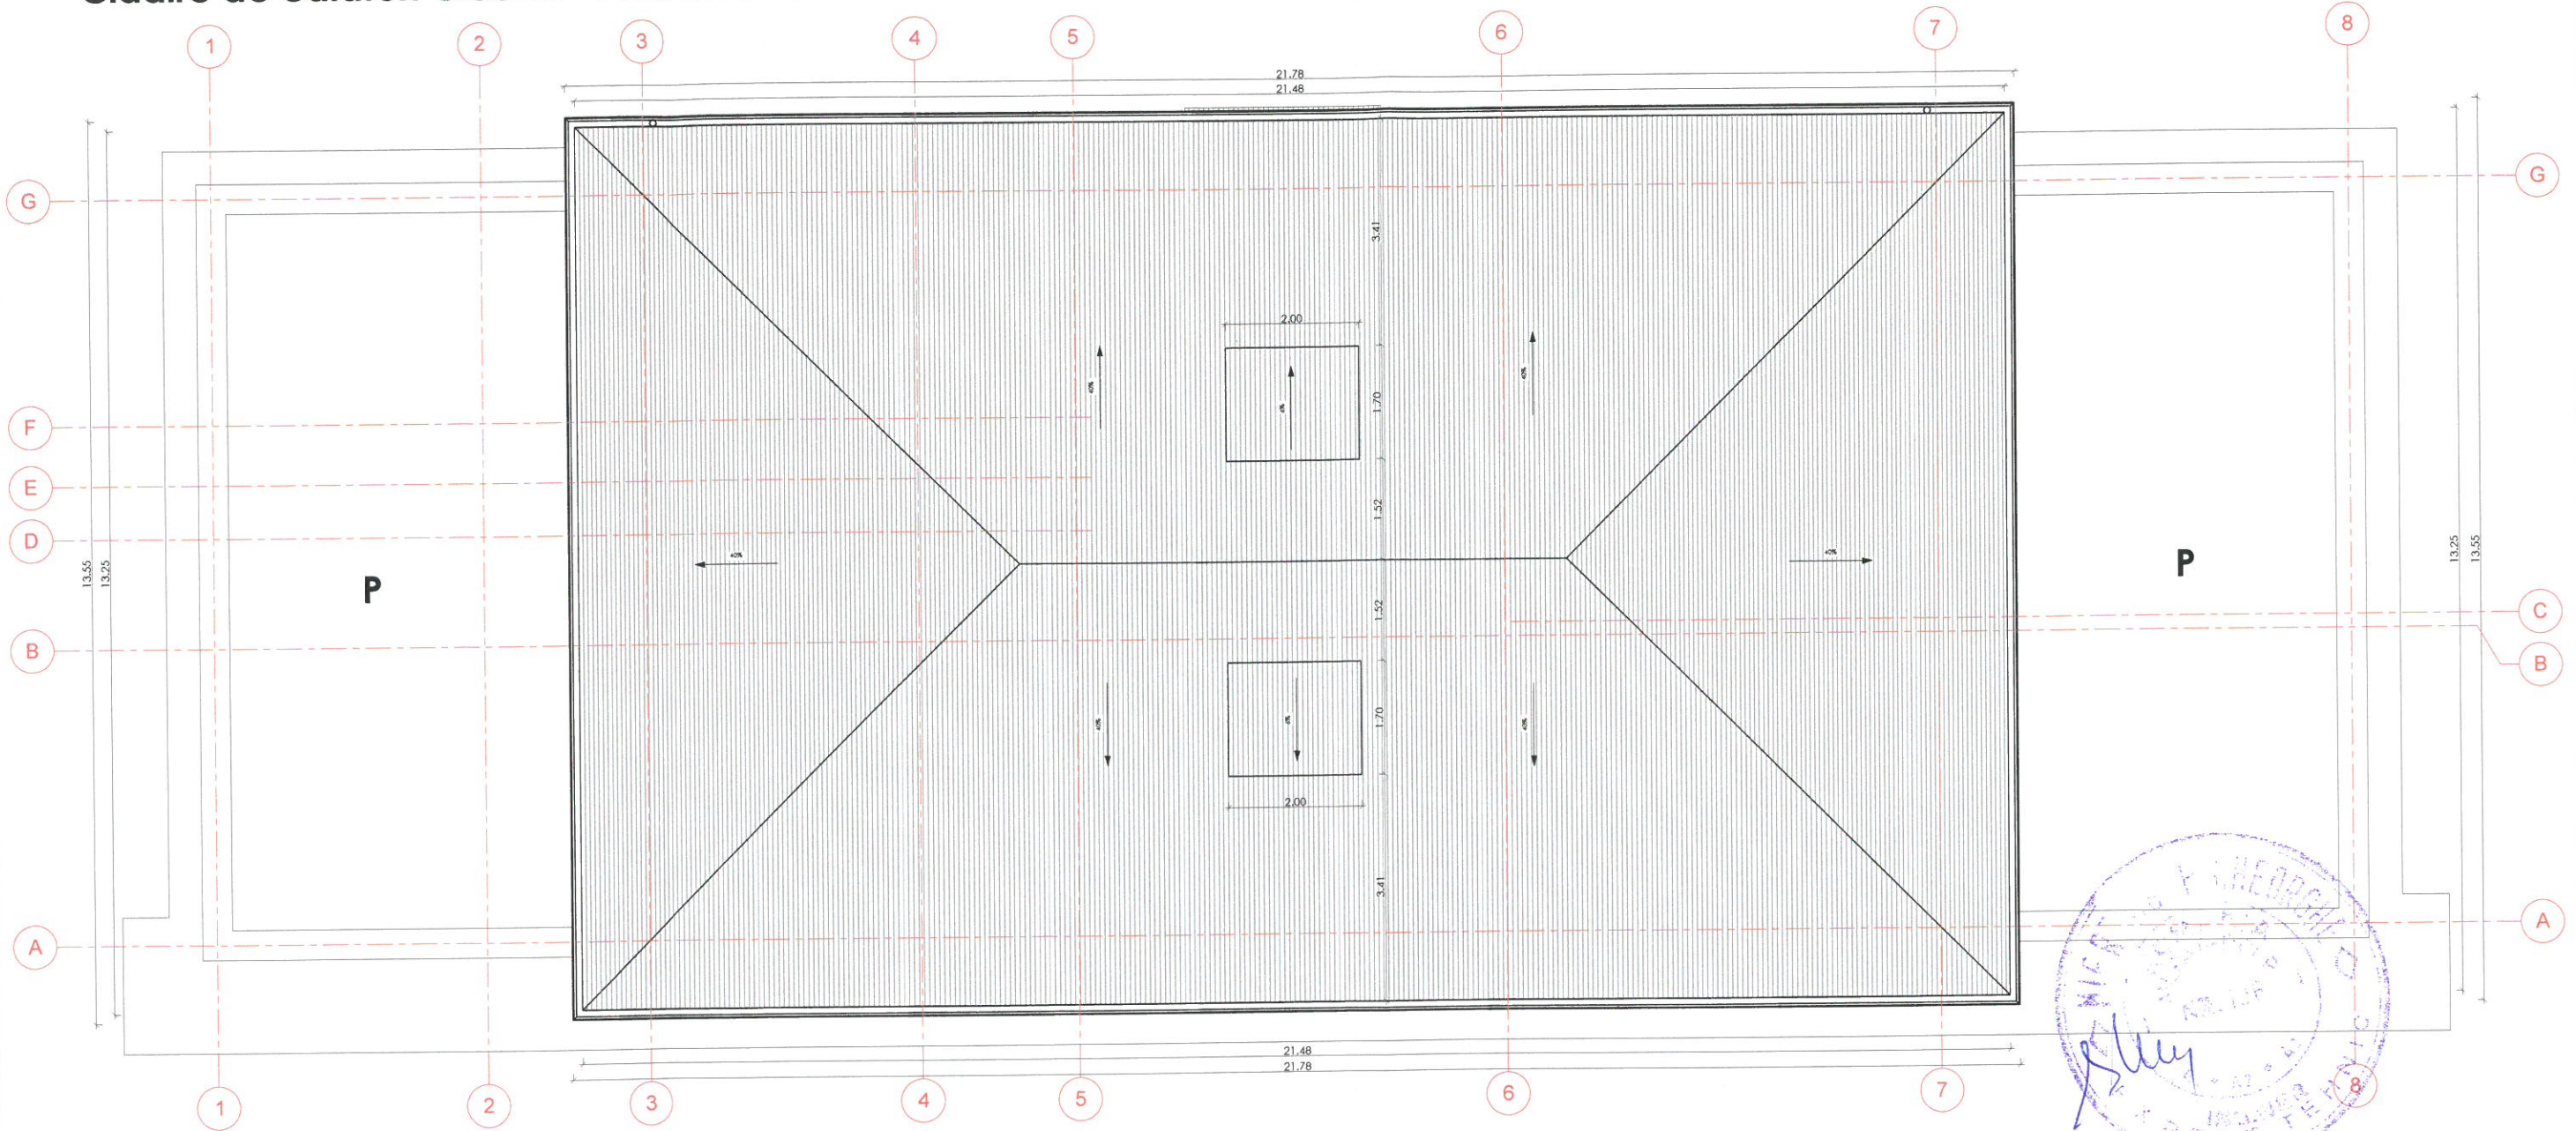

 <b>GUVERNUL ROMÂNIEI</b>		<b>P.O.I.M.</b>		 <b>PROIECT FINANȚAT DE UNIUNEA EUROPEANĂ</b>	
 <b>COMPANIA NAȚIONALĂ DE CĂI FERATE C.N.C.F. "C.F.R." S.A.</b>					
<b>PROIECTANT:</b>		 <b>acciona</b>		<b>DENUMIRE PROIECT:</b>	
<b>ASOCIEREA:</b>				<b>REACTUALIZARE STUDIU DE FEZABILITATE PENTRU "ELECTRIFICAREA ȘI REABILITAREA LINIEI DE CALE FERATĂ CLUJ - ORADEA - EPISCOPIA BIHOR"</b>	
<b>EXPERT SECUNDAR</b>		<b>NUME</b> ing. Sonia PETREA		<b>OBIECT:</b>	
<b>EXPERT PRINCIPAL</b>		ing. Mihaela STAICU		<b>DENUMIRE PLAN:</b>	
<b>CEC/MP</b>		ing. Stelian VARĂ-OROS		<b>CLĂDIRI CIVILE ÎN STAȚII</b>	
<b>DATA:</b> 08.2017		<b>SCARA:</b> 1:100		<b>EXEMPLAR NR.:</b>	
				<b>COD PLAN:</b> ET 36 L0 19 R003 004 000	