


Plan intervenții
Clădire călători Ciucea - Plan parter
Varianta Maximală

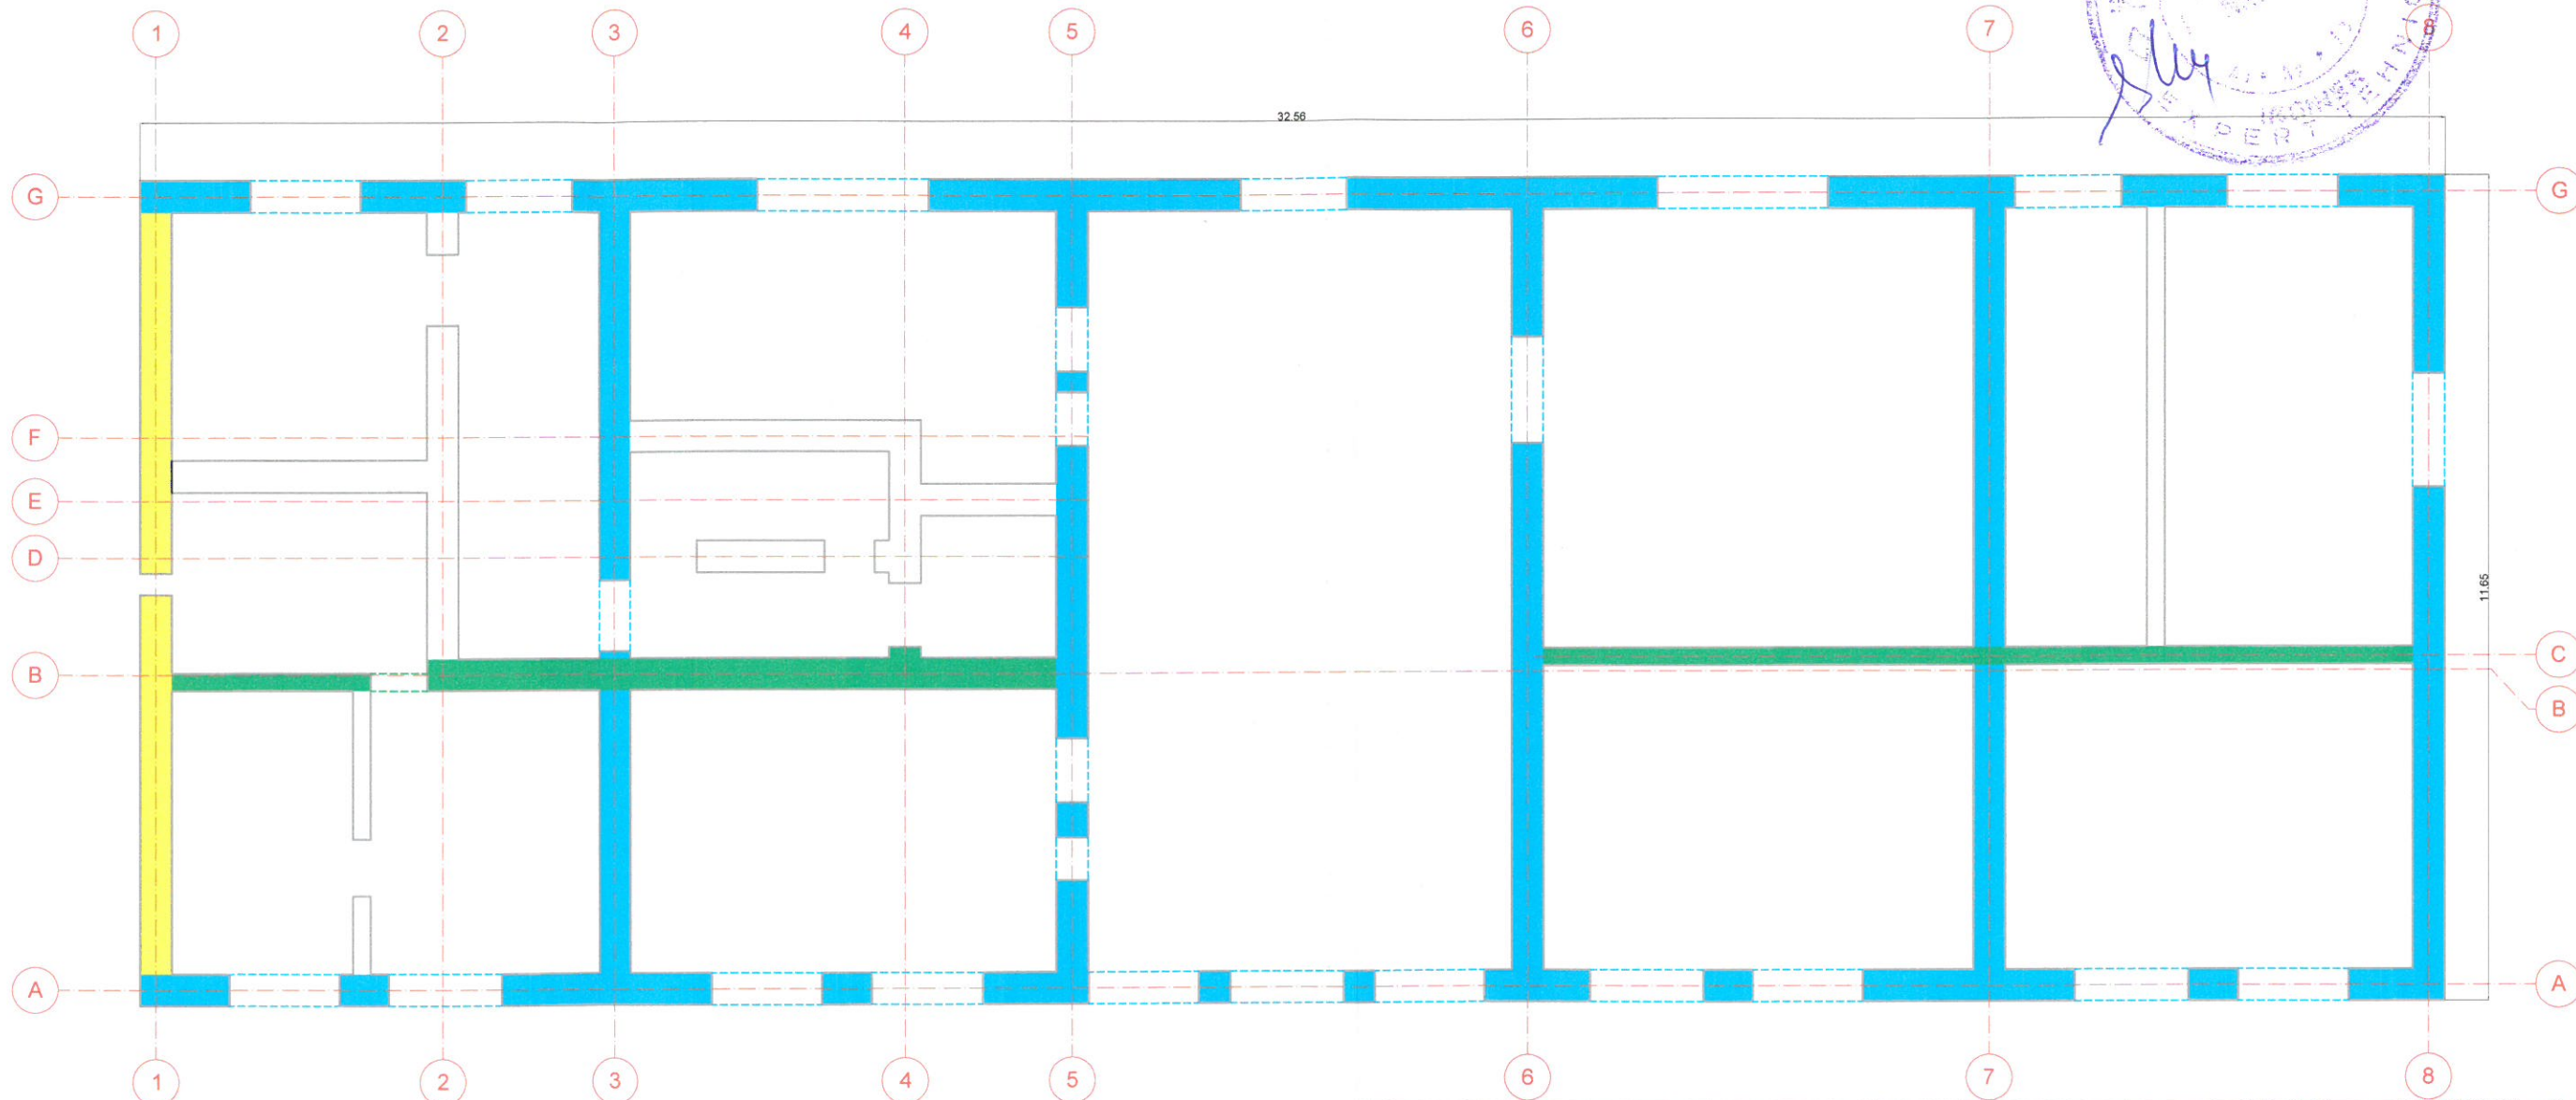

LEGENDA

- camasuire pe ambele fete, cu plase sudate Ø 4/100/100 mm si mortar ciment M10-T(M100 T) de 3.5 cm grosime
- camasuire pe ambele fete, cu plase sudate Ø 6/100/100 mm si mortar ciment M10-T(M100 T) de 5.0 cm grosime
- camasuire pe ambele fete, plase sudate Ø 6/100/100 mm si beton torcretat C20/25 de 5.0 cm grosime
- camasuire a zonelor cu goluri, cu acelesi dimensiuni a mortarului/ betonului si a plaselor precum suprafetele invecinate

GUVERNUL ROMÂNIEI		P.O.I.M.	PROIECT FINANȚAT DE UNIUNEA EUROPEANĂ
COMPANIA NAȚIONALĂ DE CĂI FERATE C.N.C.F. "C.F.R." S.A.			
PROIECTANT: ASOCIEREA: &		DENUMIRE PROIECT: REACTUALIZARE STUDIU DE FEZABILITATE PENTRU "ELECTRIFICAREA ȘI REABILITAREA LINIEI DE CALE FERATĂ CLUJ - ORADEA - EPISCOPIA BIHOR"	
EXPERT SECUNDAR EXPERT PRINCIPAL CEC/MP	NUME ing. Sonia PETREA ing. Mihaela STAIKU ing. Stelian VARĂ-OROS	SEMNATURA 	OBIECT: LUCRĂRI CIVILE ÎN STAȚII
DATA: 08.2017		SCARA: 1:100	EXEMPLAR NR.: COD PLAN: ET 36 L0 19 R 003 007 000