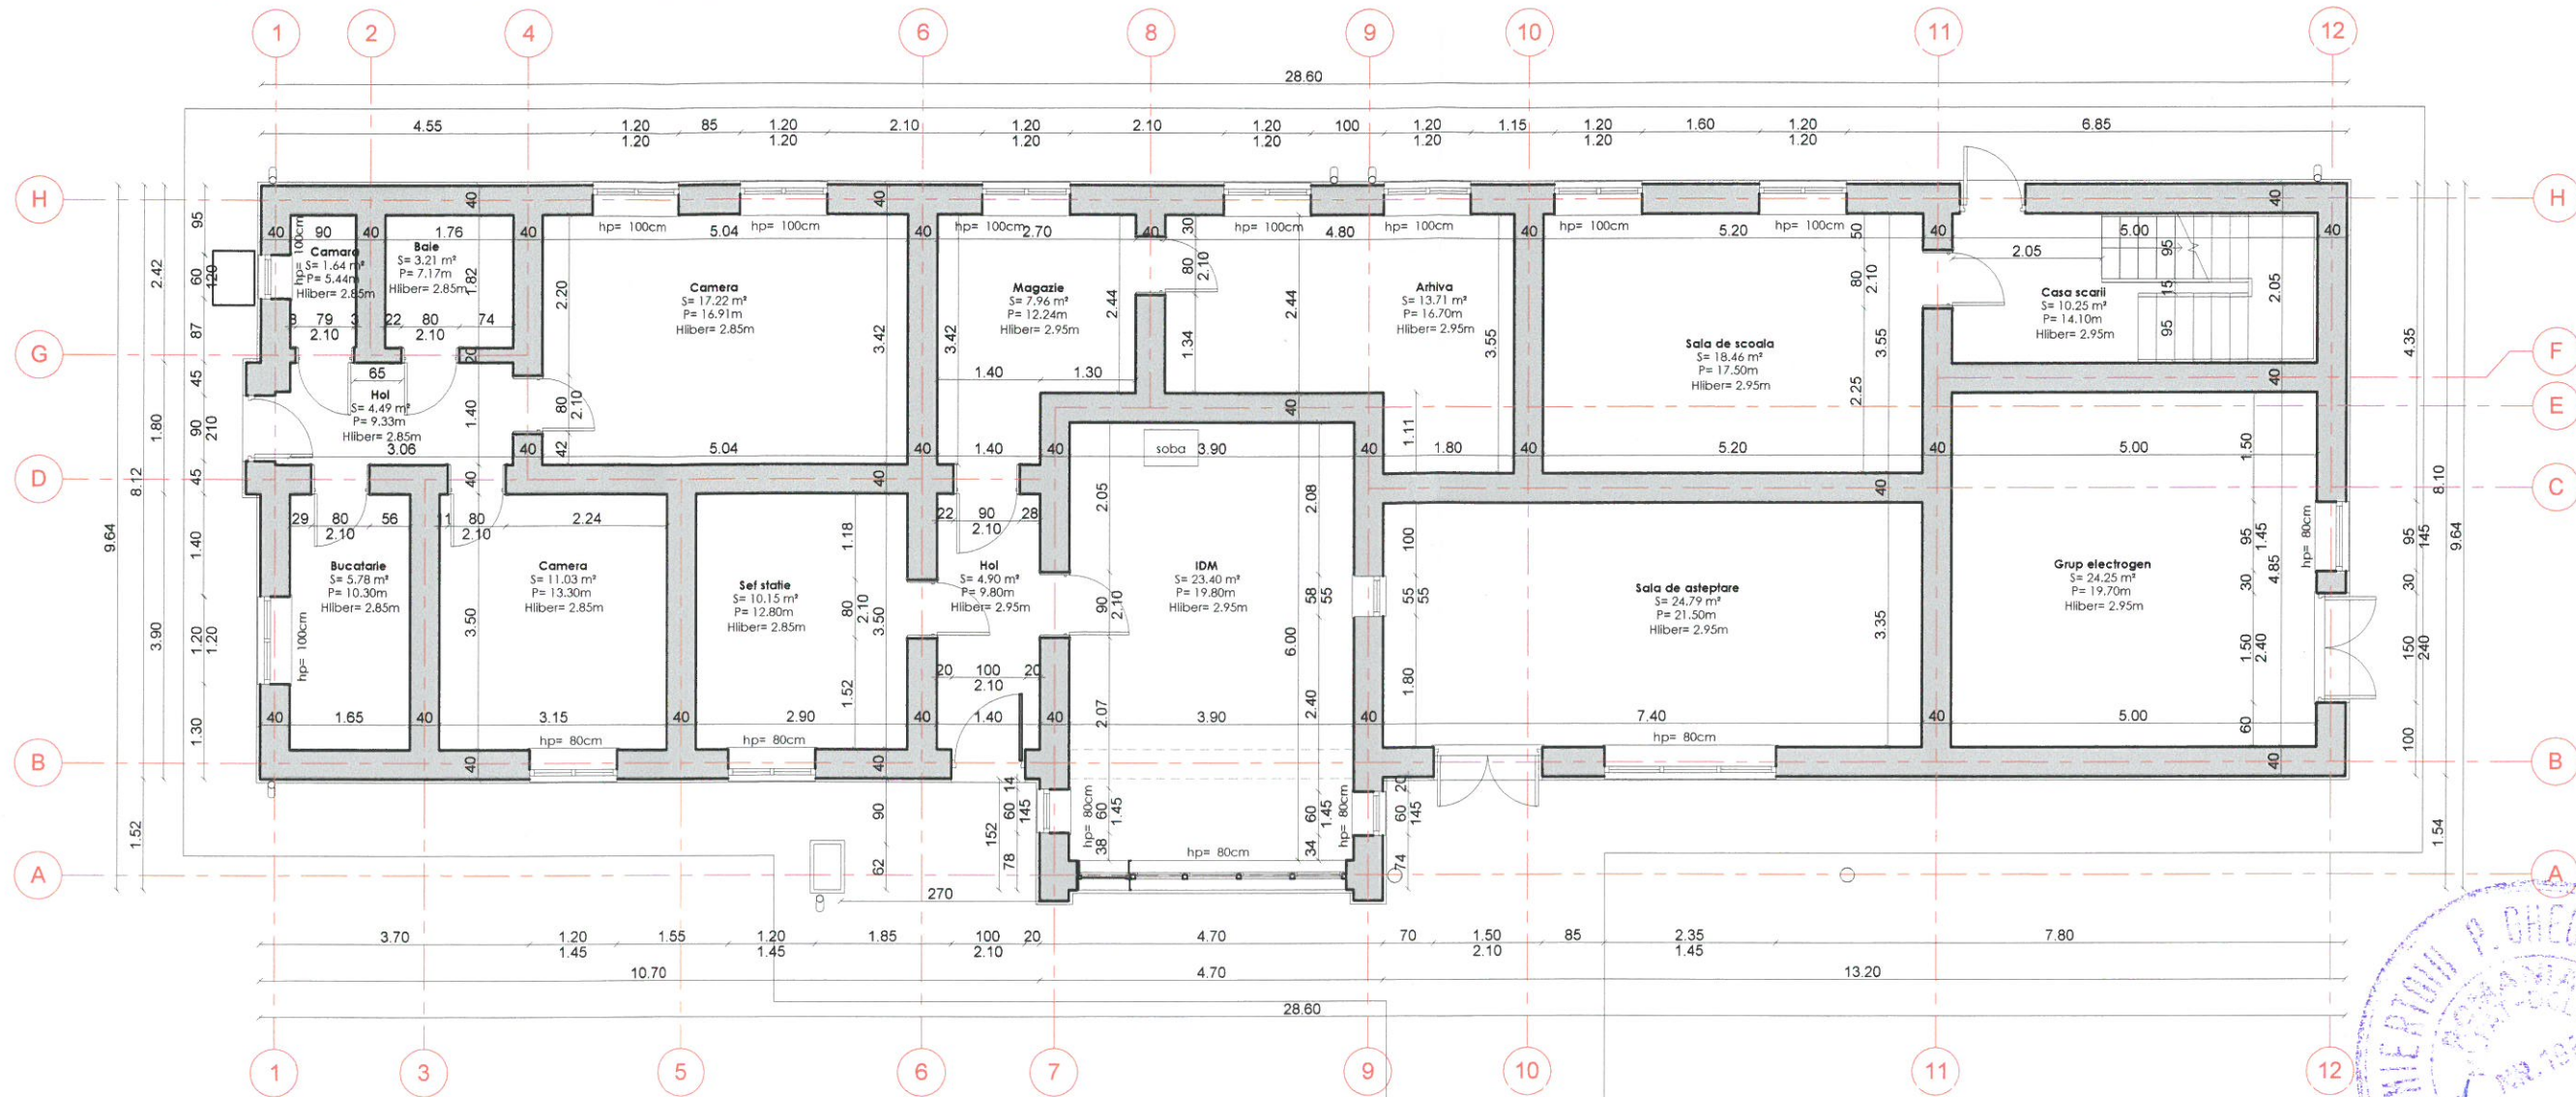




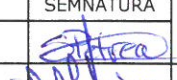
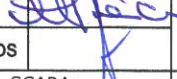


Clădire de călători Piatra Craiului - Plan parter



 GUVERNUL ROMÂNIEI		P.O.I.M.		 PROIECT FINANȚAT DE UNIUNEA EUROPEANĂ	
BENEFICIAR:  COMPANIA NAȚIONALĂ DE CĂI FERATE C.N.C.F. "C.F.R." S.A.					
PROIECTANT:			DENUMIRE PROIECT:		
ASOCIEREA:  			REACTUALIZARE STUDIU DE FEZABILITATE PENTRU "ELECTRIFICAREA ȘI REABILITAREA LINIEI DE CALE FERATĂ CLUJ - ORADEA - EPISCOPIA BIHOR"		
EXPERT SECUNDAR:		NUME:		SEMNATURA:	
EXPERT PRINCIPAL:		ing. Sonia PETREA			
CEC/MP:		ing. Mihaela STAIU		DENUMIRE PLAN:	
ing. Stelian VARĂ-OROS				LUCRĂRI CIVILE ÎN STAȚII	
DATA:		SCARA:		EXEMPLAR NR.:	
08.2017		1:100		COD PLAN:	
				ET 36 L0 23 R001 002 000	