


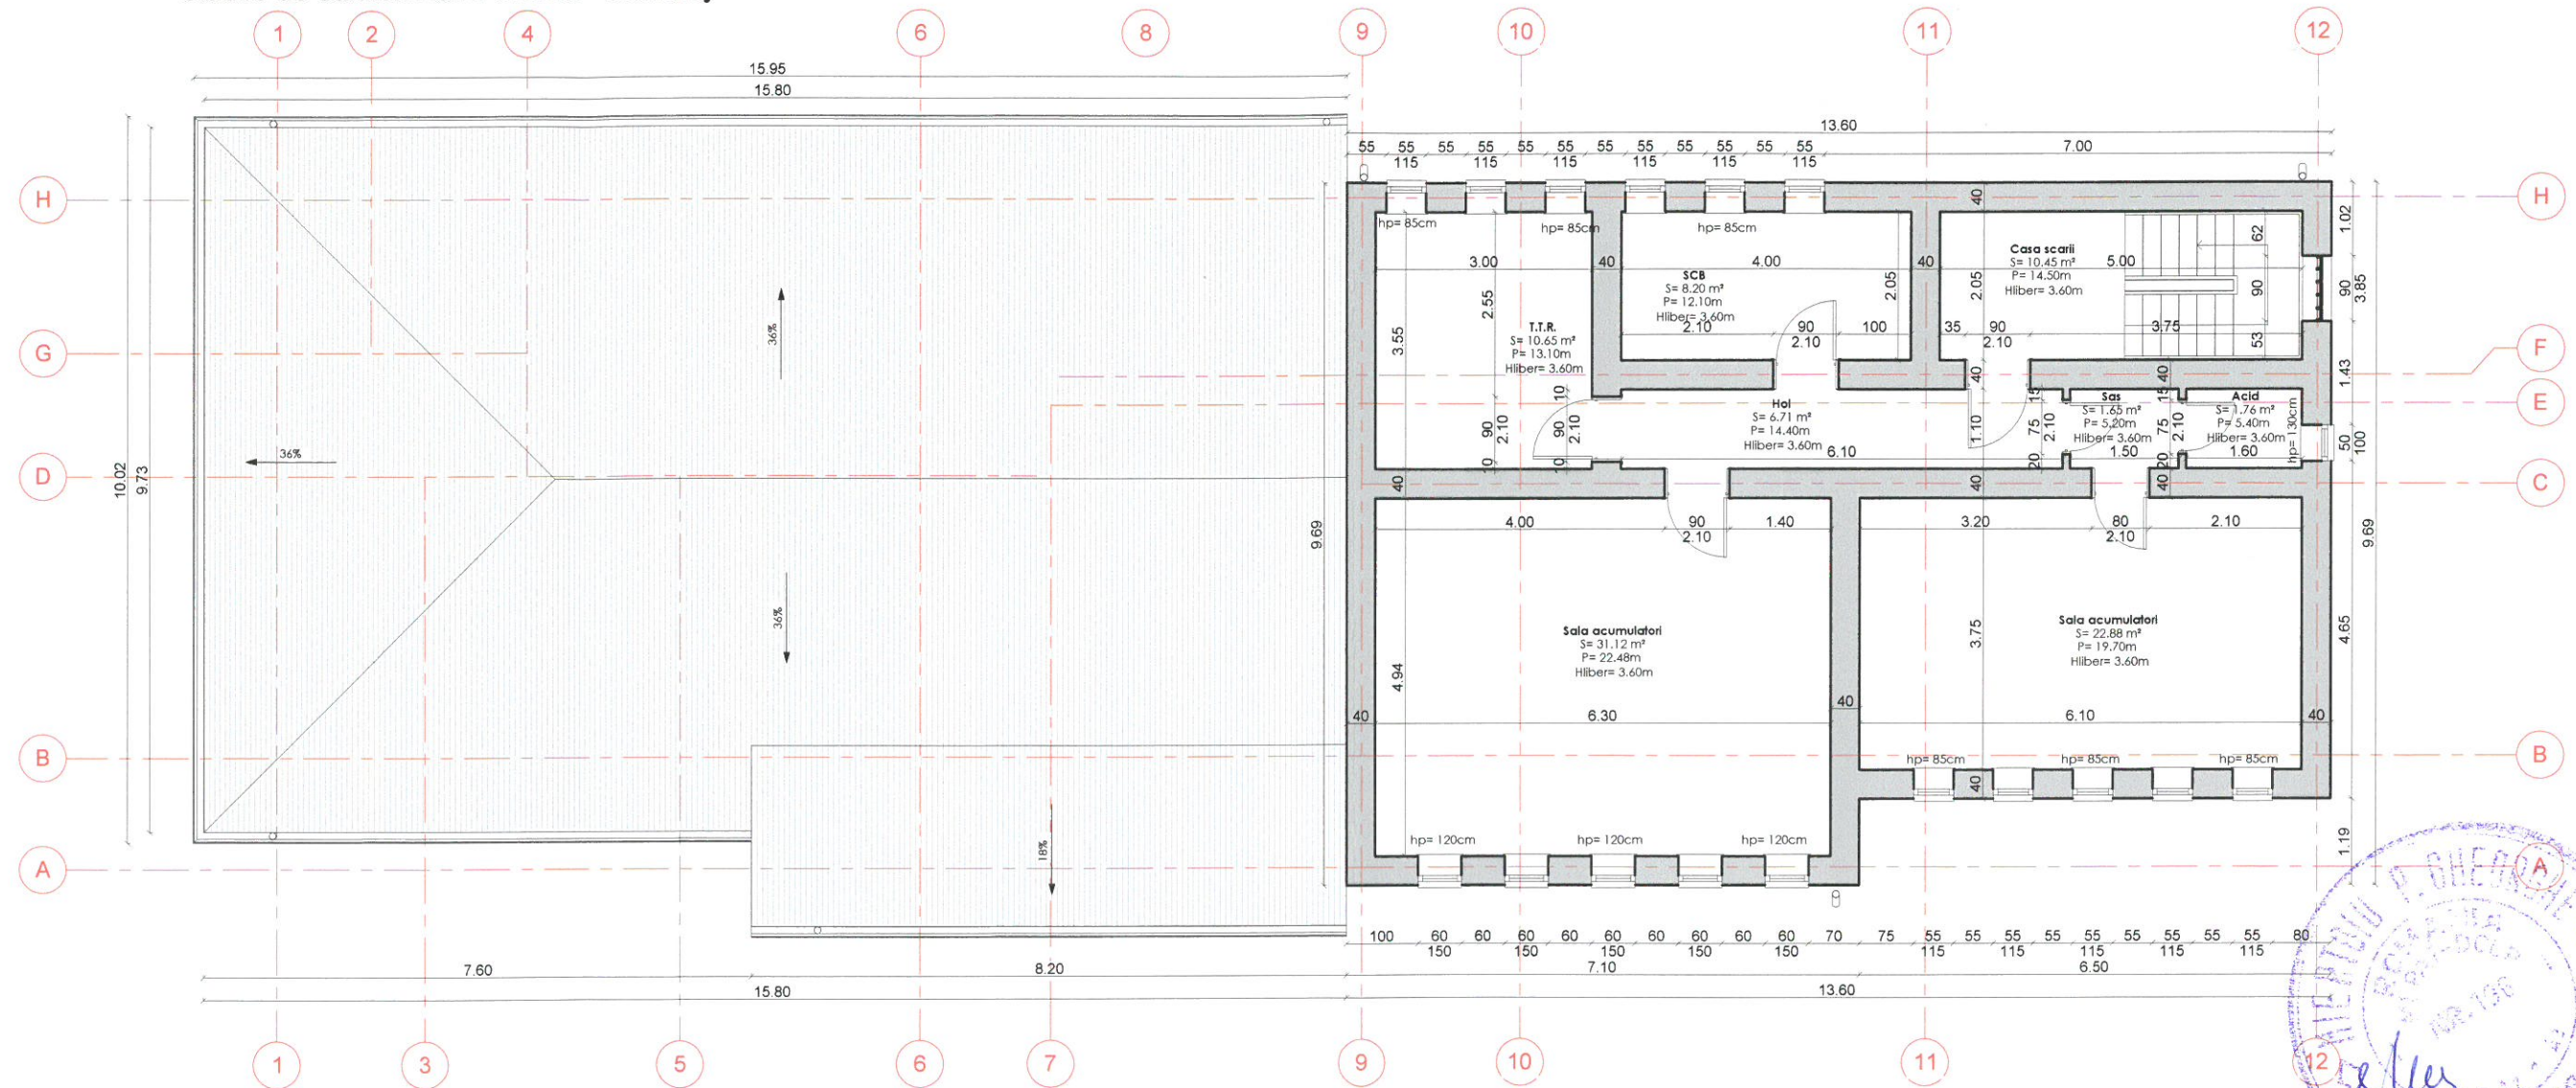


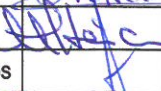



Clădire de călători Piatra Craiului - Plan etaj



 GUVERNUL ROMÂNIEI		 P.O.I.M.		PROIECT FINANȚAT DE UNIUNEA EUROPEANĂ 	
BENEFICIAR:  COMPANIA NAȚIONALĂ DE CĂI FERATE C.N.C.F. "C.F.R." S.A.					
PROIECTANT:  			DENUMIRE PROIECT: REACTUALIZARE STUDIU DE FEZABILITATE PENTRU "ELECTRIFICAREA ȘI REABILITAREA LINIEI DE CALE FERATĂ CLUJ - ORADEA - EPISCOPIA BIHOR"		
EXPERT SECUNDAR: ing. Sonia PETREA		SEMNATURA: 		OBIECT: LUCRĂRI CIVILE ÎN STAȚII	
EXPERT PRINCIPAL: ing. Mihaela STAIU		SEMNATURA: 		DENUMIRE PLAN: JUDEȚUL CLUJ CLĂDIRE DE CĂLĂTORI PIATRA CRAIULUI - RELEVU - PLAN ETAJ	
CEC/MP: ing. Stelian VARĂ-OROS		SEMNATURA: 		EXEMPLAR NR.: COD PLAN:	
DATA: 08.2017		SCARA: 1:100		COD PLAN: ET 36 LO 23 R001 003 000	