



SECTIUNE TRANSVERSALA

Sc. 1:50

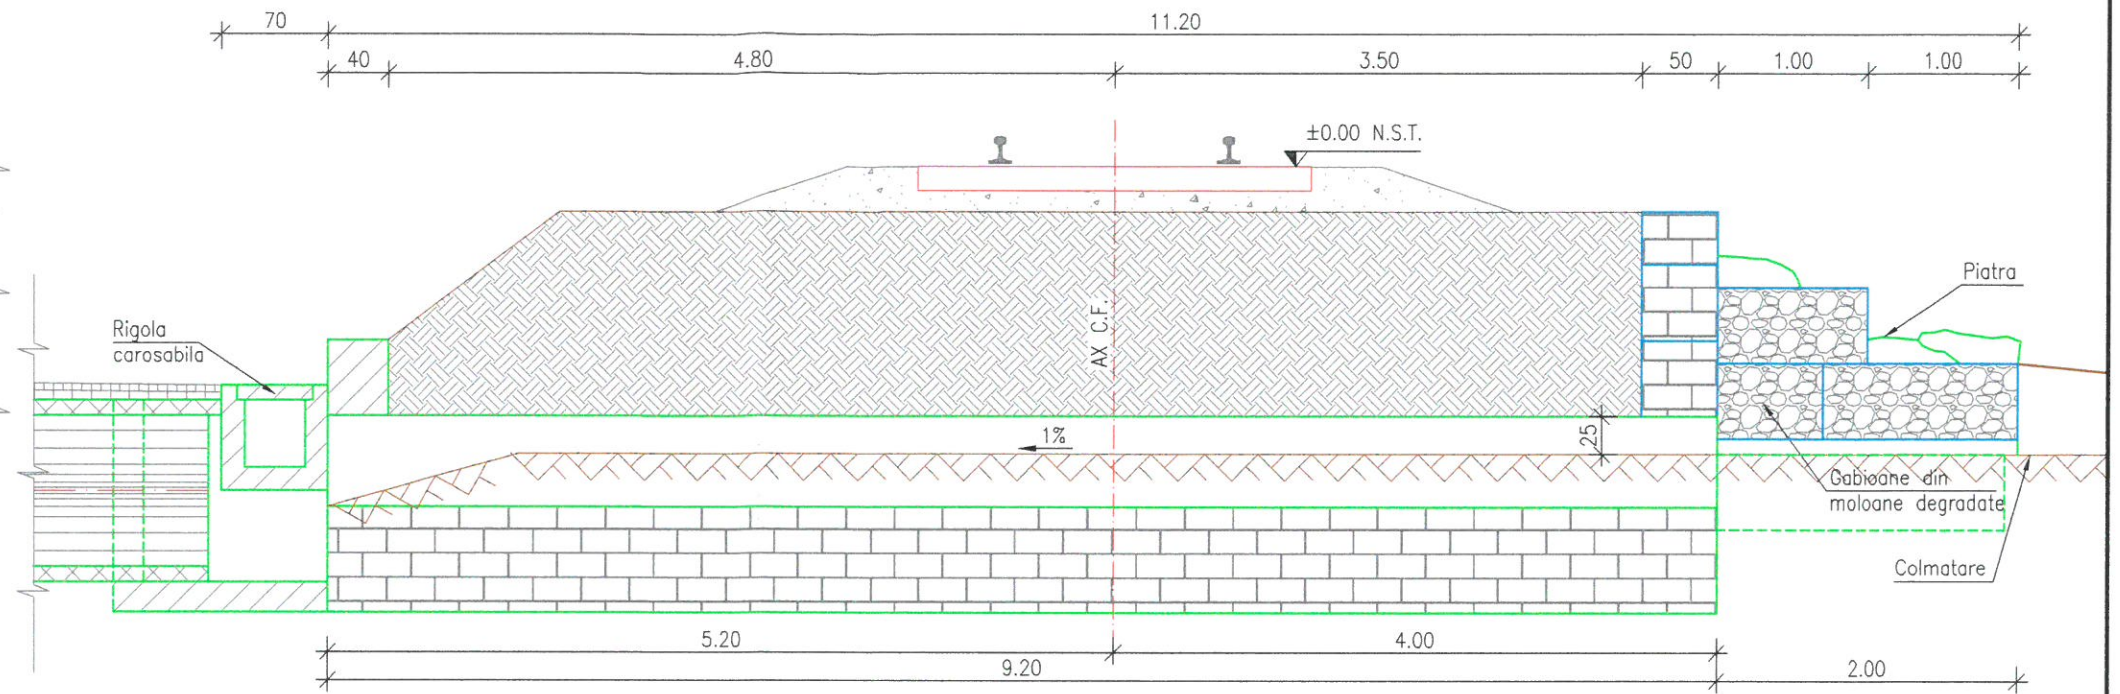


ELEVATIE AMONTE

Sc. 1:50

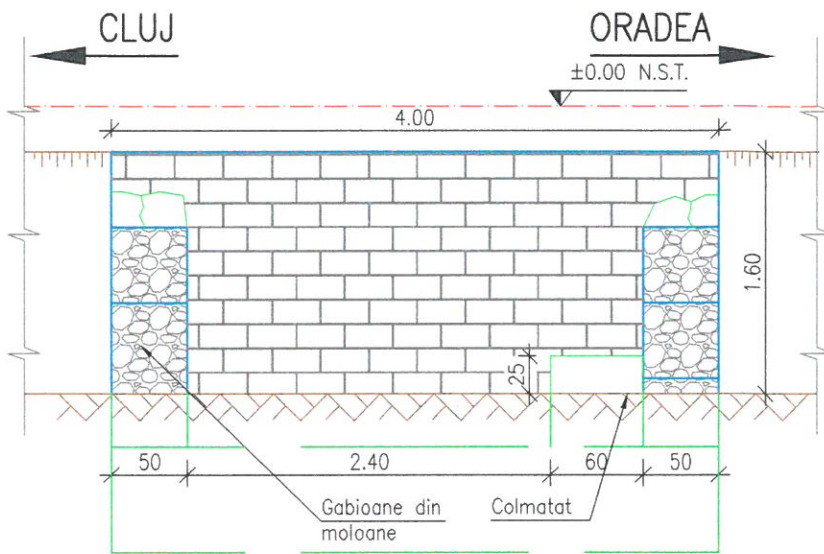

VEDERE PLANA

Sc. 1:100

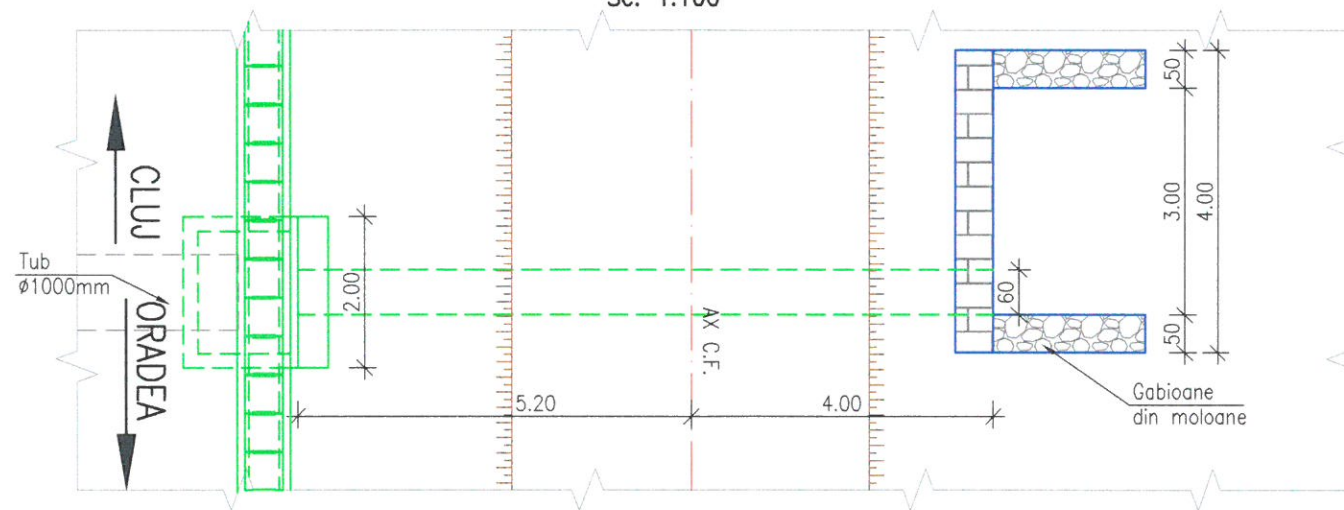

NOTA:

I. Presentul plan a fost realizat avand la baza urmatoarele date:

- date puse la dispozitie de Beneficiar (fisa podetului)
- date culese de pe teren cu ocazia vizitarii obiectivului (masuratori, fotografii relevante)






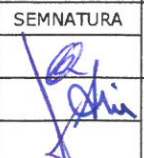
II. Constatari:

a) Conform fisei podetului se constata urmatoarele:

- In 2007 se sesizeaza necesitatea intrarii in reparatie capitala a acestui podet, blocajul in aval datorita inaltarii drumului din apropiere;
- In 2009 a fost prabusit, urmand a fi refacute din gabioane timpanul amonte, decolmatat;
- In martie 2009 a fost introdus un tub riflat Ø800 pe sub DJ108T pentru asigurarea scurgerii apelor;
- In 2012 se sesizeaza prezenta sectiunii mici de scurgere, colmatarea in procent de 70%;
- In 2013 a fost inlocuit tubul de sub DJ108T, cu ocazia reabilitarii;
- Cota de fundare: nespecificata;

b) Conform datelor culese de pe teren se constata urmatoarele:

- Dalele din piatra sunt degradate în zona rosturilor, permitând astfel infiltratii ale apei la intrados;
- Timpanul din amonte a fost distrus, si a fost înlocuit cu un altul realizat din gabioane umplute cu resturile de moloane de la timpanul distrus;
- Zidurile de sprijin de la taluzul din amonte au fost realizate din gabioane umplute cu resturile de moloane de la timpanul distrus;
- Lipsa parapetilor de protectie pe ambele parti;
- Nu prezinta scari de acces;
- Podetul este colmatat în proportie de 70%;
- Vegetatie abundenta pe zona taluzurilor.

 GUVERNUL ROMÂNIEI		P.O.I.M.		 PROIECT FINANȚAT DE UNIUNEA EUROPEANĂ	
 COMPANIA NAȚIONALĂ DE CĂI FERATE C.N.C.F. "C.F.R." S.A.					
PROIECTANT:		 acciona &  BARBONS		DENUMIRE PROIECT:	
ASOCIEREA:		REACTUALIZARE STUDIU DE FEZABILITATE PENTRU "ELECTRIFICAREA ȘI REABILITAREA LINIEI DE CALE FERATĂ CLUJ - ORADEA - EPISCOPIA BIHOR"		OBIECT:	
EXPERT SECUNDAR		NUME		SEMNATURA	
EXPERT PRINCIPAL		Ing. Claudiu NEDEIANU			
CEC/MP		Ing. Cristina VARĂ-OROS		DENUMIRE PLAN:	
Ing. Stellan VARĂ-OROS		JUDEȚUL BIHOR		PODEȚ KM 592+022 RELEVU	
DATA:		SCARA:		EXEMPLAR NR.:	
11.2017		1:50; 1:100		COD PLAN:	
ET		36		L0 26 Pd162 002 000	