SECTIUNE C–C
Sc. 1:100

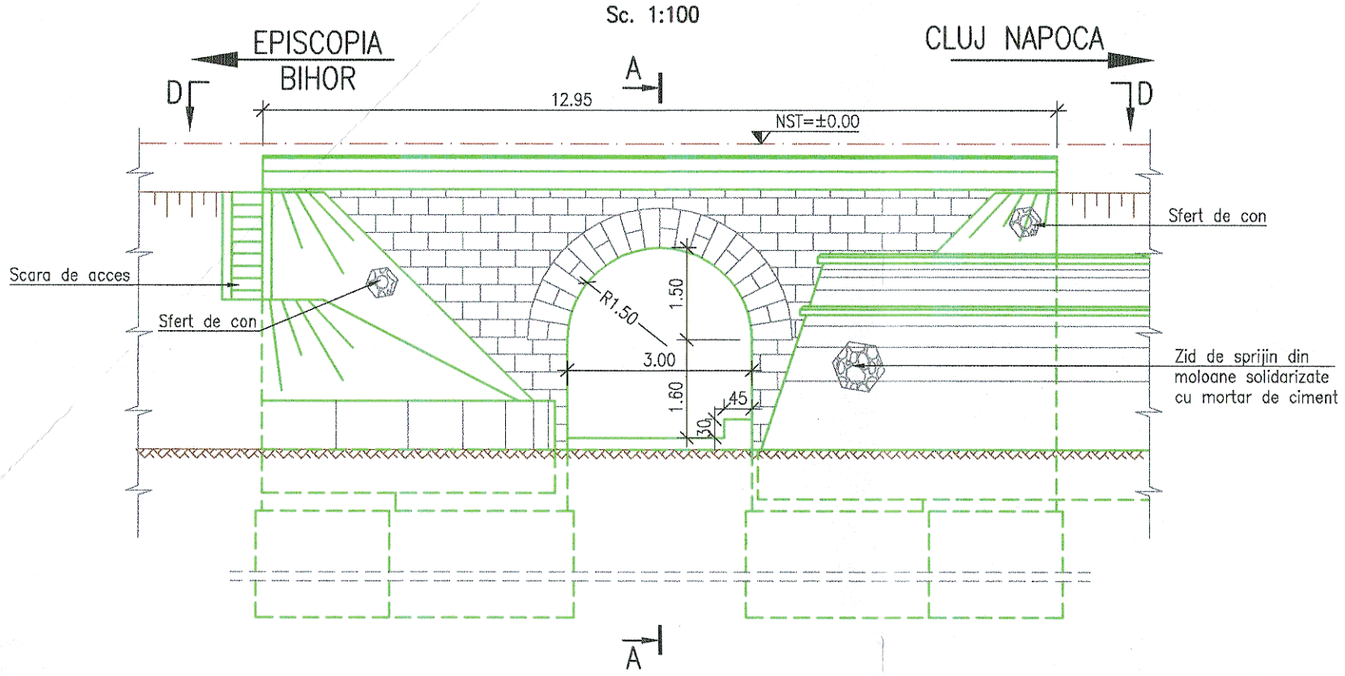

SECTIUNE B–B
Sc. 1:100

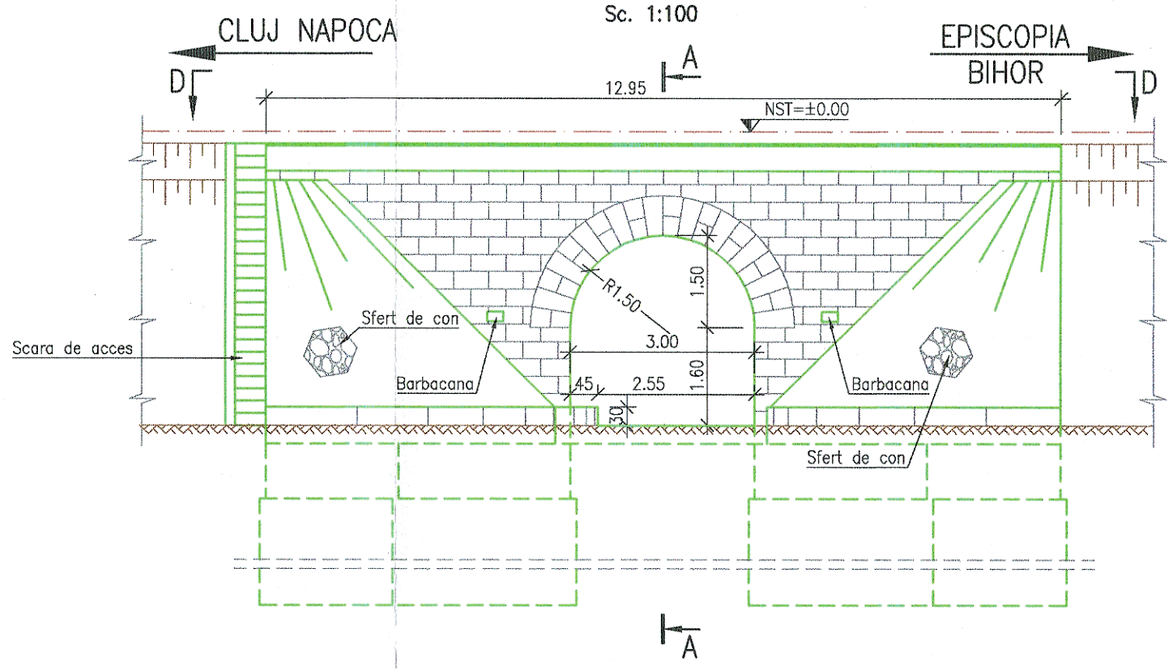

VEDERE PLANA D–D
Sc. 1:100

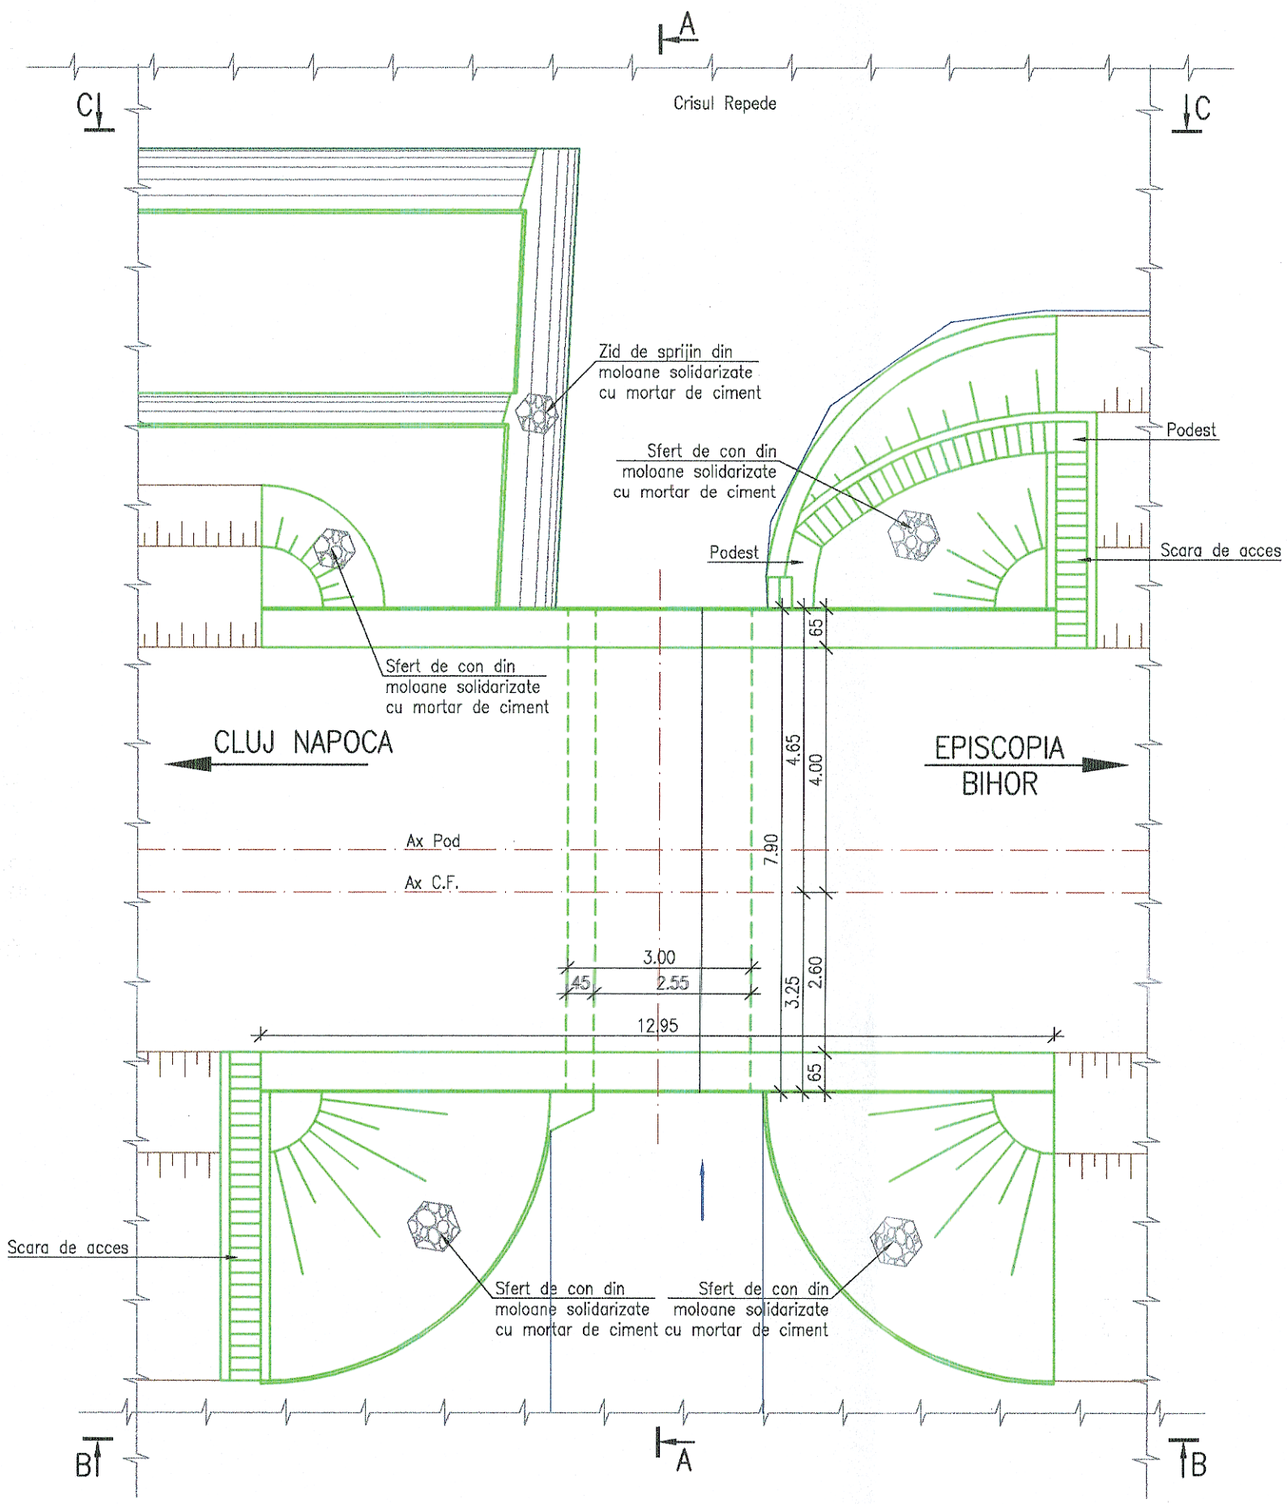

SECTIUNE LONGITUDINALA A–A
Sc. 1:100

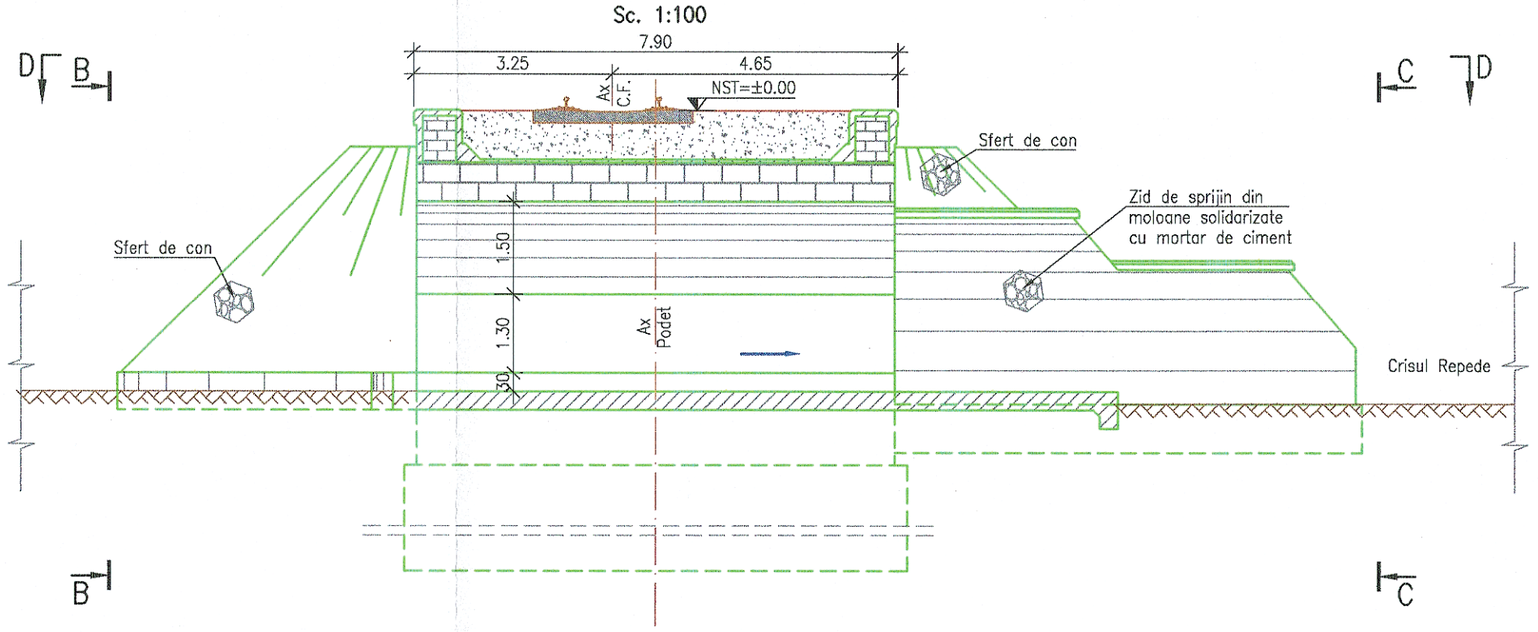

NOTA:

I. Prezentul plan a fost realizat avand la baza urmatoarele date:
- date puse la dispozitie de beneficiar (fisa podetului)
- date culese de pe teren cu ocazia vizitarii obiectivului (masuratori, fotografii relevante)
- studiu topografic realizat in anul 2017;

II. Constatari:

a) Conform fisei podetului se constata urmatoarele:
- evacuarea apelor pe sub linia simpla se realizeaza printr–o bolta de moloane cu lumina de 3.00 m;
- racordarea cu terasamentul in amonte se realizeaza cu sferturi de con din moloane de piatra, pe partea dreapta aval cu un sfert de con iar pe stanga cu un zid de sprijin;
- podetul boltit este fundat direct pe o zidarie din moloane de piatra;

b) Conform datelor culese de pe teren se constata urmatoarele:
- ciobituri ale muchiilor vii ale moloanelor de la intrados;
- degradarea mortarului de matare a rosturilor dintre moloanele de piatra;
- prezenta infiltratiilor de apa la intrados si la interfata dintre bolta si timpanul amonte;
- fisurarea timpanului amonte in zona cheii;
- faiantarea betonului de la partea superioara a timpanului aval;
- prezenta incluziunilor de muschi si vegetatie la rosturile zidariilor elementelor de racordare cu terasamentele;
- degradarea pereului de beton;
- colmatarea cu vegetatie a albiei amonte;

GUVERNUL ROMÂNIEI | P.O.I.M. Instrumente Structurale 2014-2020 | PROIECT FINANŢAT DE UNIUNEA EUROPEANĂ – UNIUNEA EUROPEANĂ

BENEFICIAR: COMPANIA NAŢIONALĂ DE CĂI FERATE C.N.C.F. "C.F.R." S.A.

PROIECTANT: ASOCIEREA: acciona Ingeniería & INDECO

DENUMIRE PROIECT: REACTUALIZARE STUDIU DE FEZABILITATE PENTRU "ELECTRIFICAREA ŞI REABILITAREA LINIEI DE CALE FERATĂ CLUJ - ORADEA - EPISCOPIA BIHOR"

	NUME	SEMNATURA
EXPERT SECUNDAR	Ing. Claudiu NEDEIANU	
EXPERT PRINCIPAL	Ing. Cristina VARĂ-OROS	
CEC/MP	Ing. Stelian VARĂ-OROS	

OBIECT: PODURI ŞI PODEŢE

DENUMIRE PLAN: JUDEŢUL BIHOR — PODEŢ KM 601+812 — RELEVEU

DATA: 11.2017 | SCARA: 1:100 | EXEMPLAR NR.:

COD PLAN: ET 36 L0 30 Pd179 002 000