



### SECȚIUNE TRANSVERSALA B-B

Scara 1:100

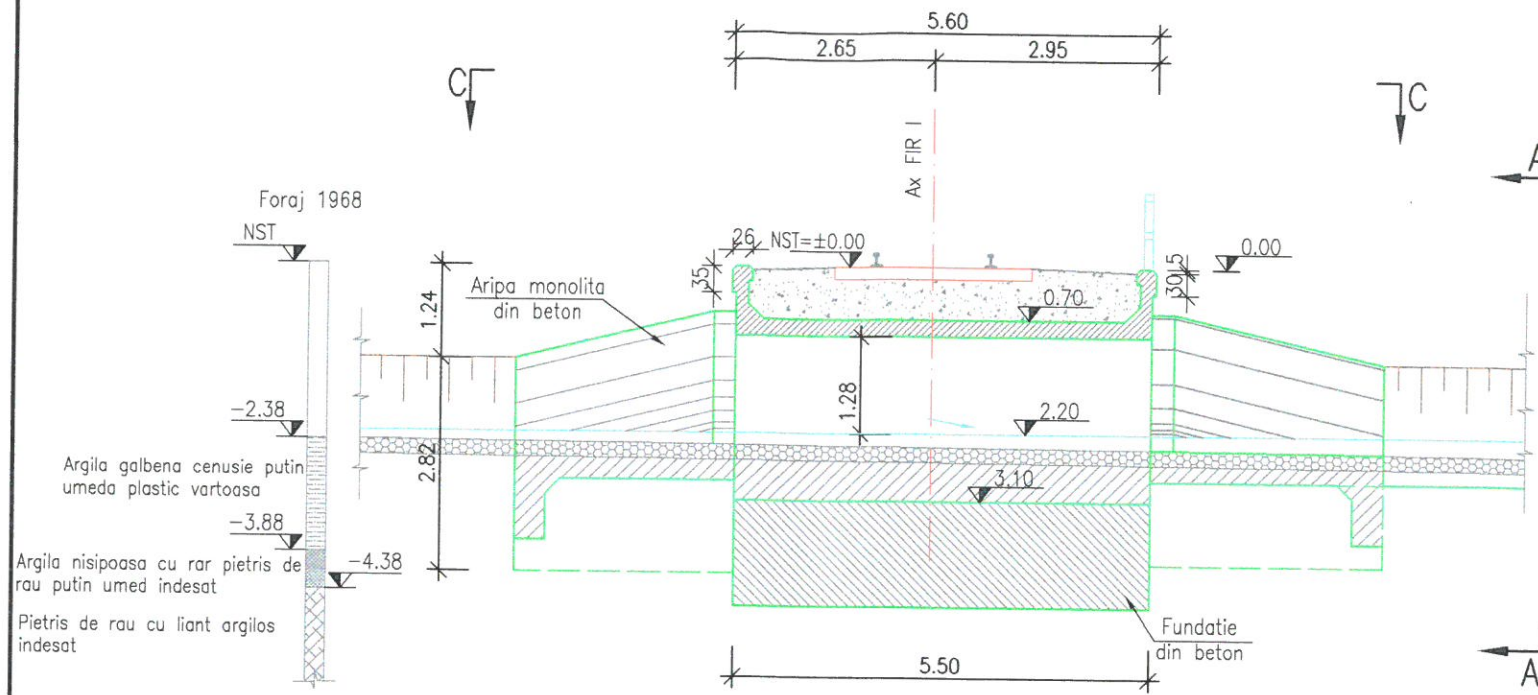


### ELEVATIE A-A

Scara 1:100

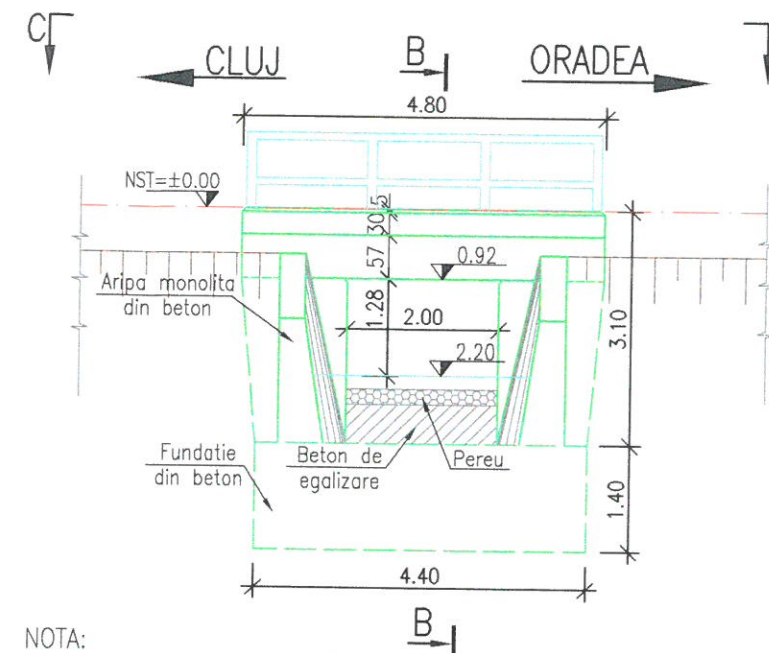

### VEDERE PLANA C-C

Scara 1:100

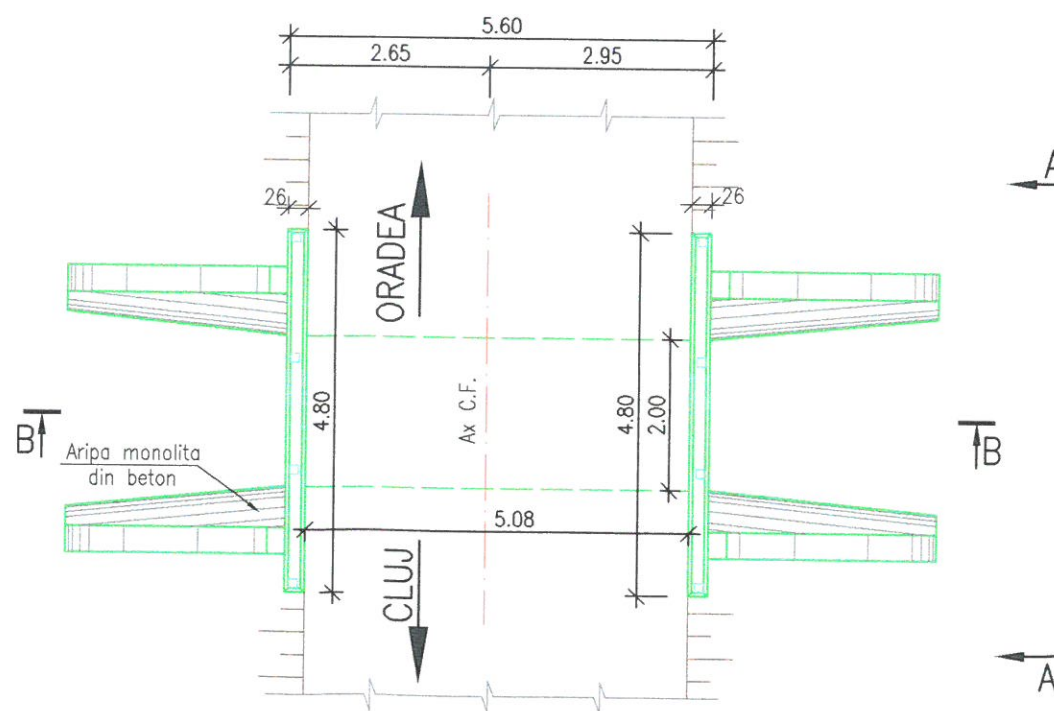

NOTA:

I. Prezentul plan a fost realizat avand la baza urmatoarele date:

- date puse la dispozitie de beneficiar (fisa podetului)
- date culese de pe teren cu ocazia vizitarii obiectivului (masuratori, fotografii relevante)
- studiu topografic realizat in anul 2017;


Forajele geotehnice si cotele de fundare trecute pe plan sunt preluate din planurile puse la dispozitie de catre beneficiar

a) Conform fisei podetului se constata urmatoarele:

- Podetul corespunde la convoiul P10, fiind construit in anul 1970,
- In interiorul podetului radierul este pereat cu piatra bruta si continua in amonte si aval pe o lungime de 9.00m,

b) Conform datelor culese de pe teren se constata urmatoarele:

- Podetul prezinta zone cu infiltratii si beton degradat (fisuri, ciobituri),
- Dalele la intrados au pete din cauza carbonarii betonului si zone cu infiltratii,
- Culeele din beton prezinta infiltratii, pete albe si verzi, zone macinate,
- Timpanele au betonul degradat si pe alocuri exista pietris scurs din prismul de piatra sparta,
- Aripile monolite sunt încarcate cu muschi si vegetatie usoara,
- Albia asigura scurgerea apei prezente la data relevarii,
- Parapetul de protectie este degradat.

 <b>GUVERNUL ROMÂNIEI</b>		 <b>P.O.I.M.</b>		 <b>PROIECT FINANȚAT DE UNIUNEA EUROPEANĂ</b>	
<b>BENEFICIAR:</b>  <b>COMPANIA NAȚIONALĂ DE CĂI FERATE C.N.C.F. "C.F.R." S.A.</b>					
<b>PROIECTANT:</b>  <b>acciona</b> &  <b>B</b>			<b>DENUMIRE PROIECT:</b> <b>REACTUALIZARE STUDIU DE FEZABILITATE PENTRU "ELECTRIFICAREA ȘI REABILITAREA LINIEI DE CALE FERATĂ CLUJ - ORADEA - EPISCOPIA BIHOR"</b>		
<b>ASOCIEREA:</b>		<b>NUME</b> Ing. Alexandru SAVIN		<b>SEMNATURA</b> 	
<b>EXPERT SECUNDAR</b>		<b>EXPERT PRINCIPAL</b>		<b>OBIECT:</b> <b>PODURI ȘI PODEȚE</b>	
<b>CEC/MP</b>		<b>Ing. Stellan VARĂ-OROS</b>		<b>DENUMIRE PLAN:</b> <b>JUDEȚUL BIHOR PODEȚ KM 614+066 RELEVU</b>	
<b>DATA:</b> <b>11.2017</b>		<b>SCARA:</b> <b>1:100</b>		<b>EXEMPLAR NR.:</b>	
<b>COD PLAN:</b> <b>ET 36 L0 32 Pd194 002 000</b>					