ELEVATIE AVAL B–B
Sc. 1:50

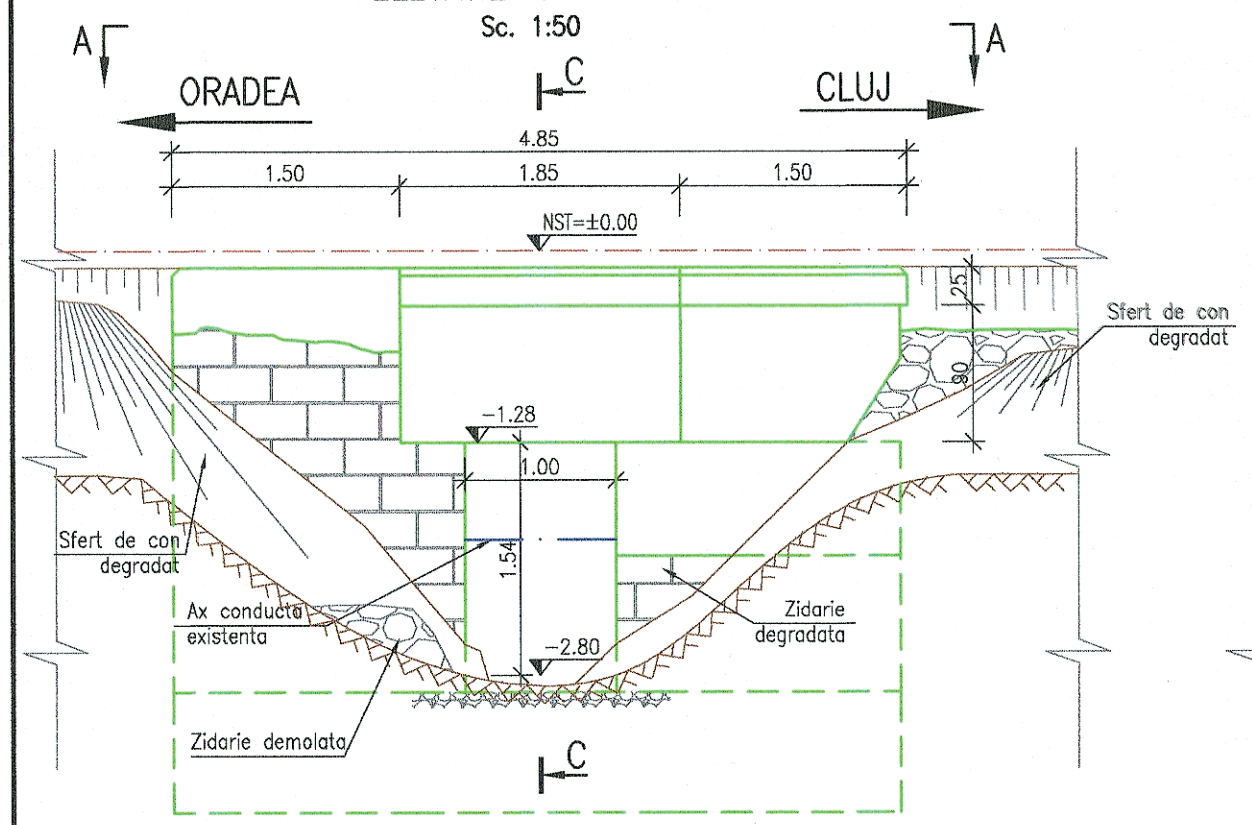

SECTIUNE TRANSVERSALA C–C
Sc. 1:50

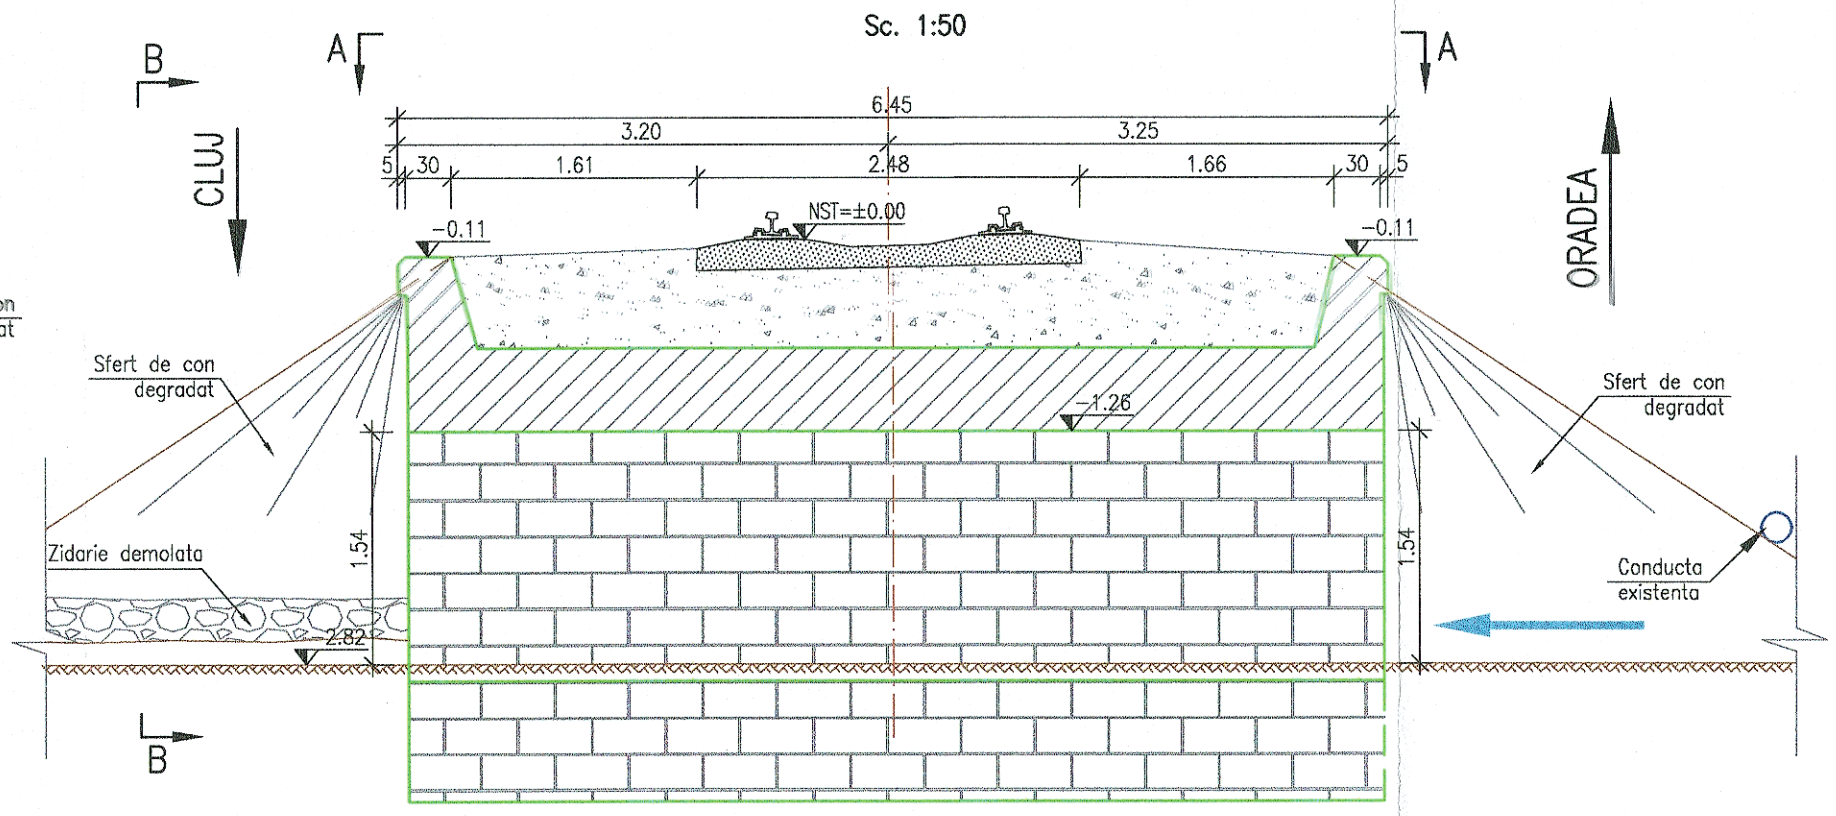

VEDERE PLANA A–A
Sc. 1:50

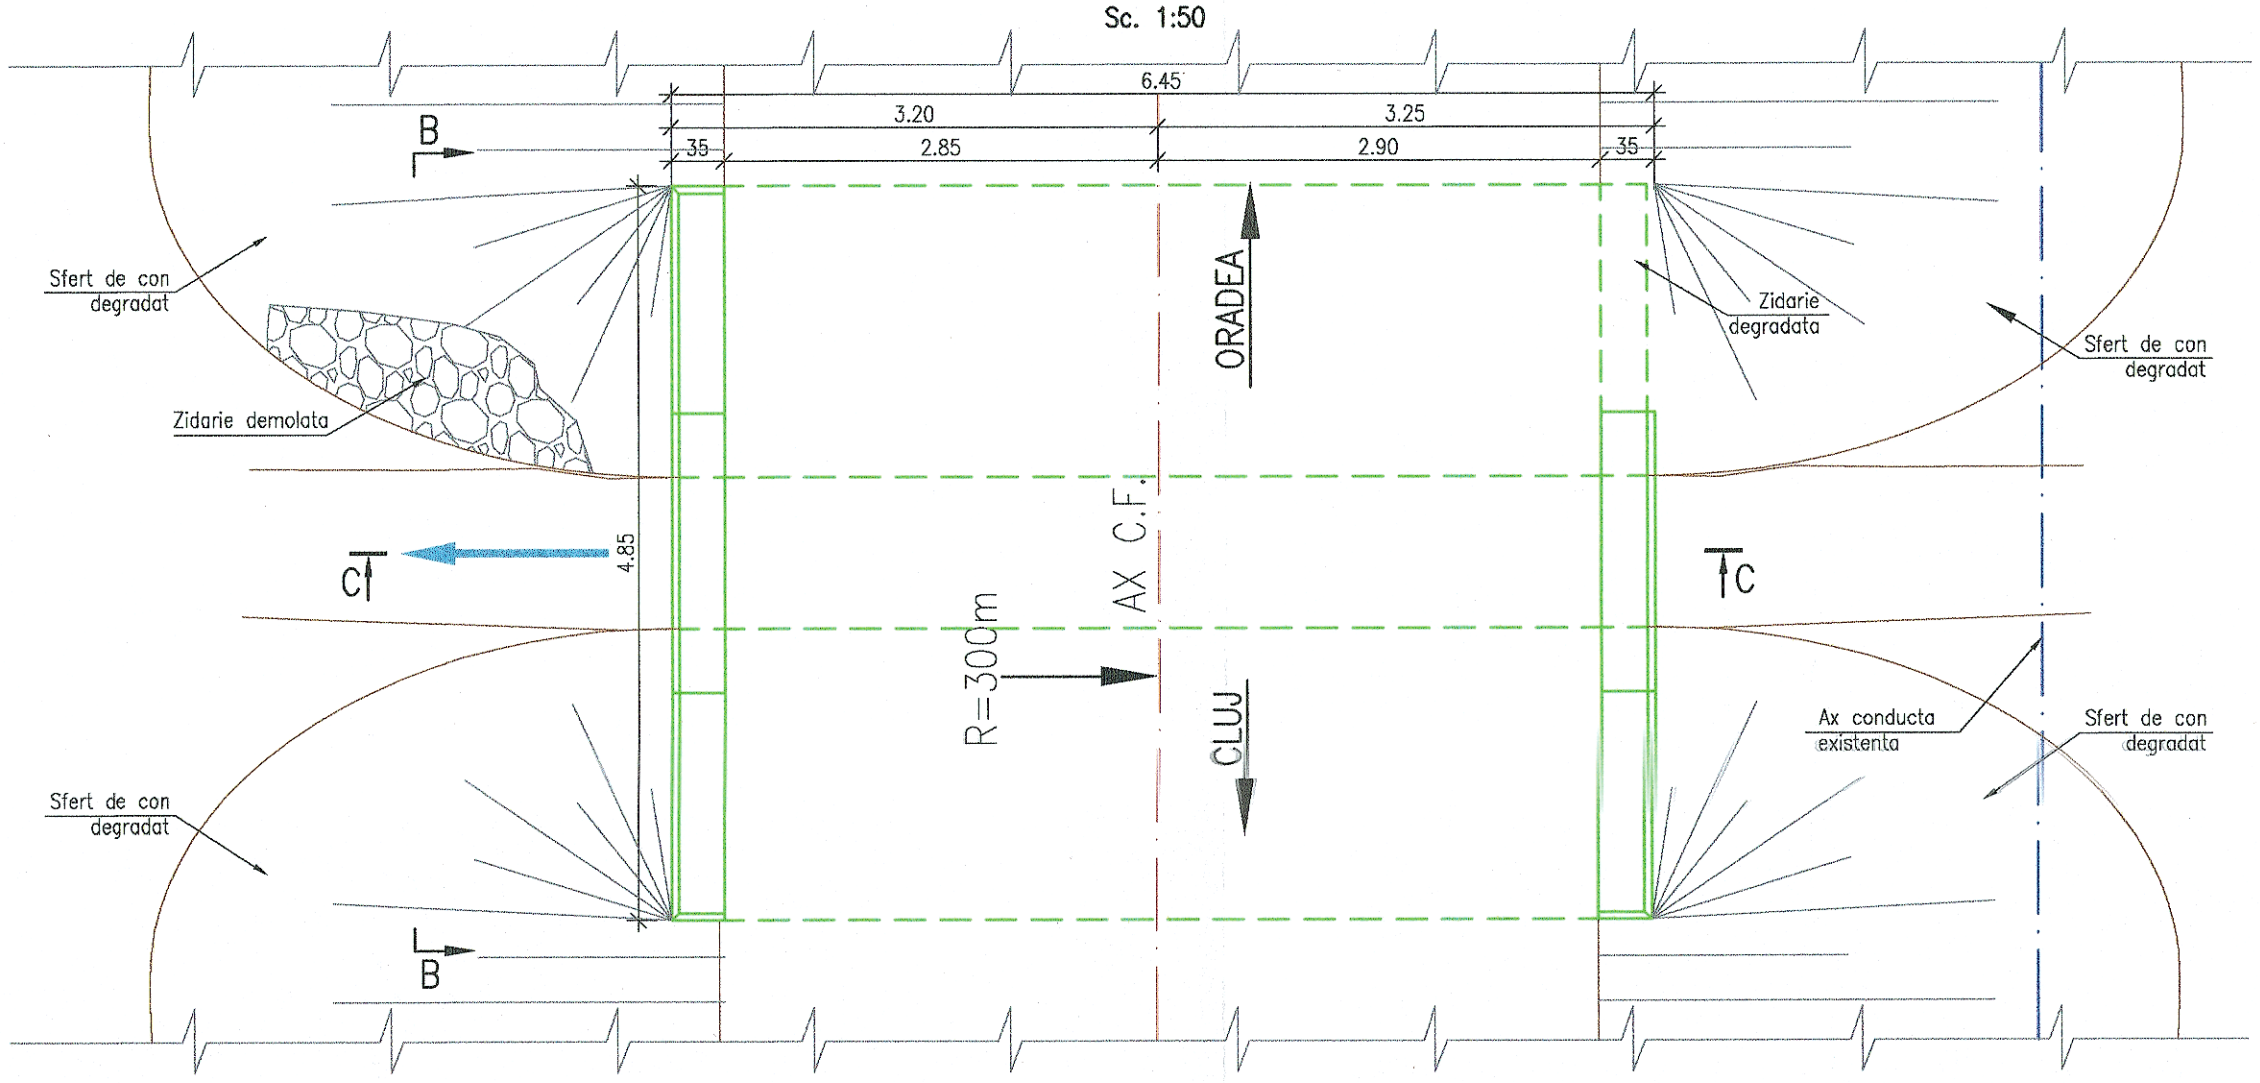

NOTA:

I. Prezentul plan a fost realizat avand la baza urmatoarele date:
- date puse la dispozitie de Beneficiar (fisa podetului)
- date culese de pe teren cu ocazia vizitarii obiectivului (masuratori, fotografii relevante)

II. Constatari:

a) Conform fisei podetului se constata urmatoarele:
- Din 2007 si pana in prezent podetul se afla in stare corespunzatoare pentru siguranta circulatiei;
- Din 2007 pana in 2015 este mentionat faptul ca zidaria este degradata;
- Sunt necesare rostuielile;
- In 2010 zidaria a fost rostuita;
- Din 2011 si pana in prezent este necesara refacerea radierului si a rostuielilor de la culeea Oradea;
- Cota de fundare: nespecificata;
- Natura terenului de fundare: nespecificata.

b) Conform datelor culese de pe teren se constata urmatoarele:
- Crapaturi ale betonului (faiantari) pe fetele vazute ale culeelor si ale dalei;
- Suprastructura/dala prezinta la partea inferioara eflorescente/carbonatari ca urmare a infiltratiei apei;
- Zidaria din piatra a culeelor prezinta degradari;
- Eroziunea bazei elevatiilor (moloanelor);
- Sferturile de con sunt deteriorate;
- Lipsa parapetilor de protectie pe ambele parti.

GUVERNUL ROMÂNIEI | P.O.I.M. | Instrumente Structurale 2014-2020 | PROIECT FINANȚAT DE UNIUNEA EUROPEANĂ | UNIUNEA EUROPEANĂ

BENEFICIAR: COMPANIA NAȚIONALĂ DE CĂI FERATE C.N.C.F. "C.F.R." S.A.

PROIECTANT: ASOCIEREA: acciona Ingeniería & B

DENUMIRE PROIECT: REACTUALIZARE STUDIU DE FEZABILITATE PENTRU "ELECTRIFICAREA ȘI REABILITAREA LINIEI DE CALE FERATĂ CLUJ - ORADEA - EPISCOPIA BIHOR"

	NUME	SEMNATURA
EXPERT SECUNDAR	Ing. Alexandru SAVIN	
EXPERT PRINCIPAL	Ing. Cristina VARĂ-OROS	
CEC/MP	Ing. Stelian VARĂ-OROS	

OBIECT: PODURI ȘI PODEȚE

DENUMIRE PLAN: JUDEȚUL CLUJ — PODEȚ KM 568+762 — RELEVEU

DATA: 11.2017 | SCARA: 1:50 | EXEMPLAR NR.:

COD PLAN:

ET	36	L0	18	Pd107	002	000