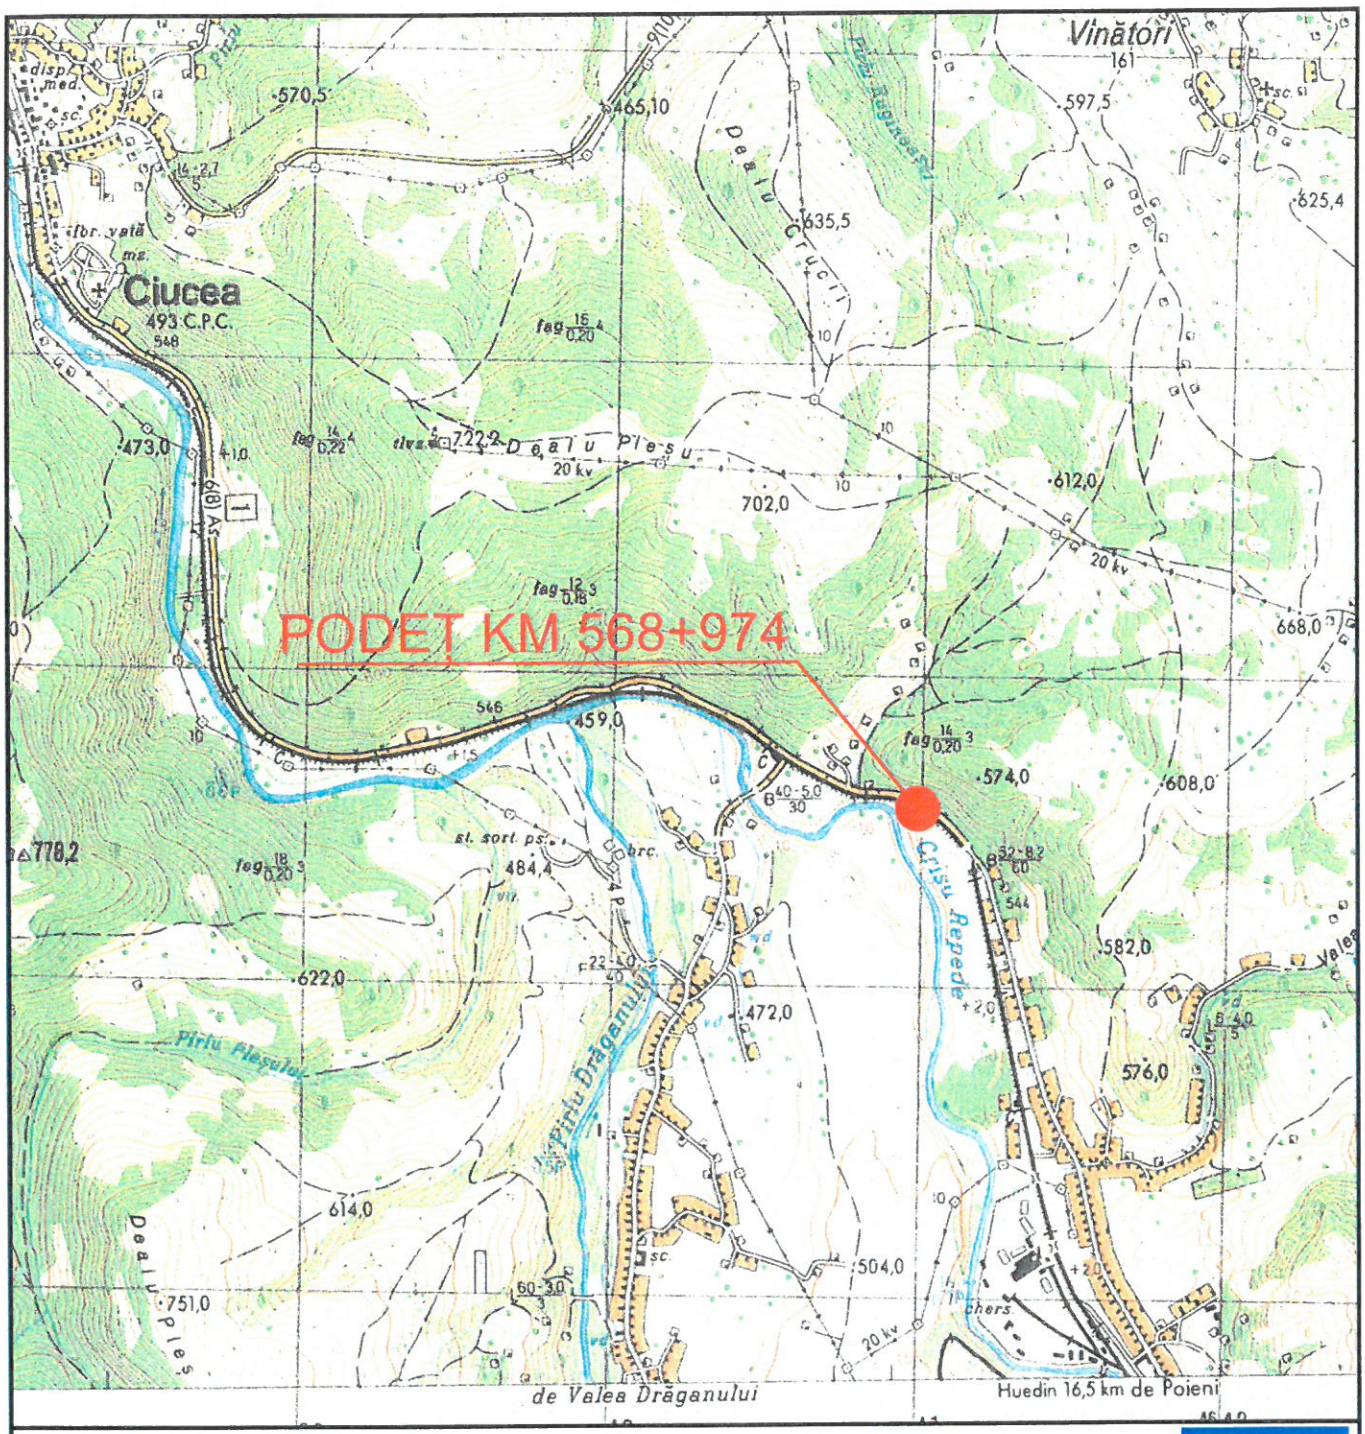

GUVERNUL ROMÂNIEI

P.O.I.M.

Instrumente Structurale 2014-2020

PROIECT FINANȚAT DE UNIUNEA EUROPEANĂ

UNIUNEA EUROPEANĂ

BENEFICIAR:

COMPANIA NAȚIONALĂ DE CĂI FERATE
C.N.C.F. "C.F.R." S.A.

PROIECTANT: ASOCIEREA: acciona Ingeniería & BALCONS			DENUMIRE PROIECT:	REACTUALIZARE STUDIU DE FEZABILITATE PENTRU "ELECTRIFICAREA ȘI REABILITAREA LINIEI DE CALE FERATĂ CLUJ NAPOCA - ORADEA - EPISCOPIA BIHOR"
	NUME	SEMNATURA	OBIECT:	PODURI ȘI PODEȚE
EXPERT SECUNDAR	ing. Ileana Iulia VÎRLAN			
EXPERT PRINCIPAL	ing. Cristina VARĂ-OROS		DENUMIRE PLAN:	JUDEȚUL CLUJ PODEȚ KM 568+974 PLAN DE ÎNCADRARE ÎN ZONĂ
CEC/MP	ing. Stelian VARĂ-OROS			
DATA: 11.2017	SCARA: 1:25000		EXEMPLAR NR.:	COD PLAN: ET 36 L0 18 Pd109 001 000