




VEDERE PLANA A-A
Sc. 1:50

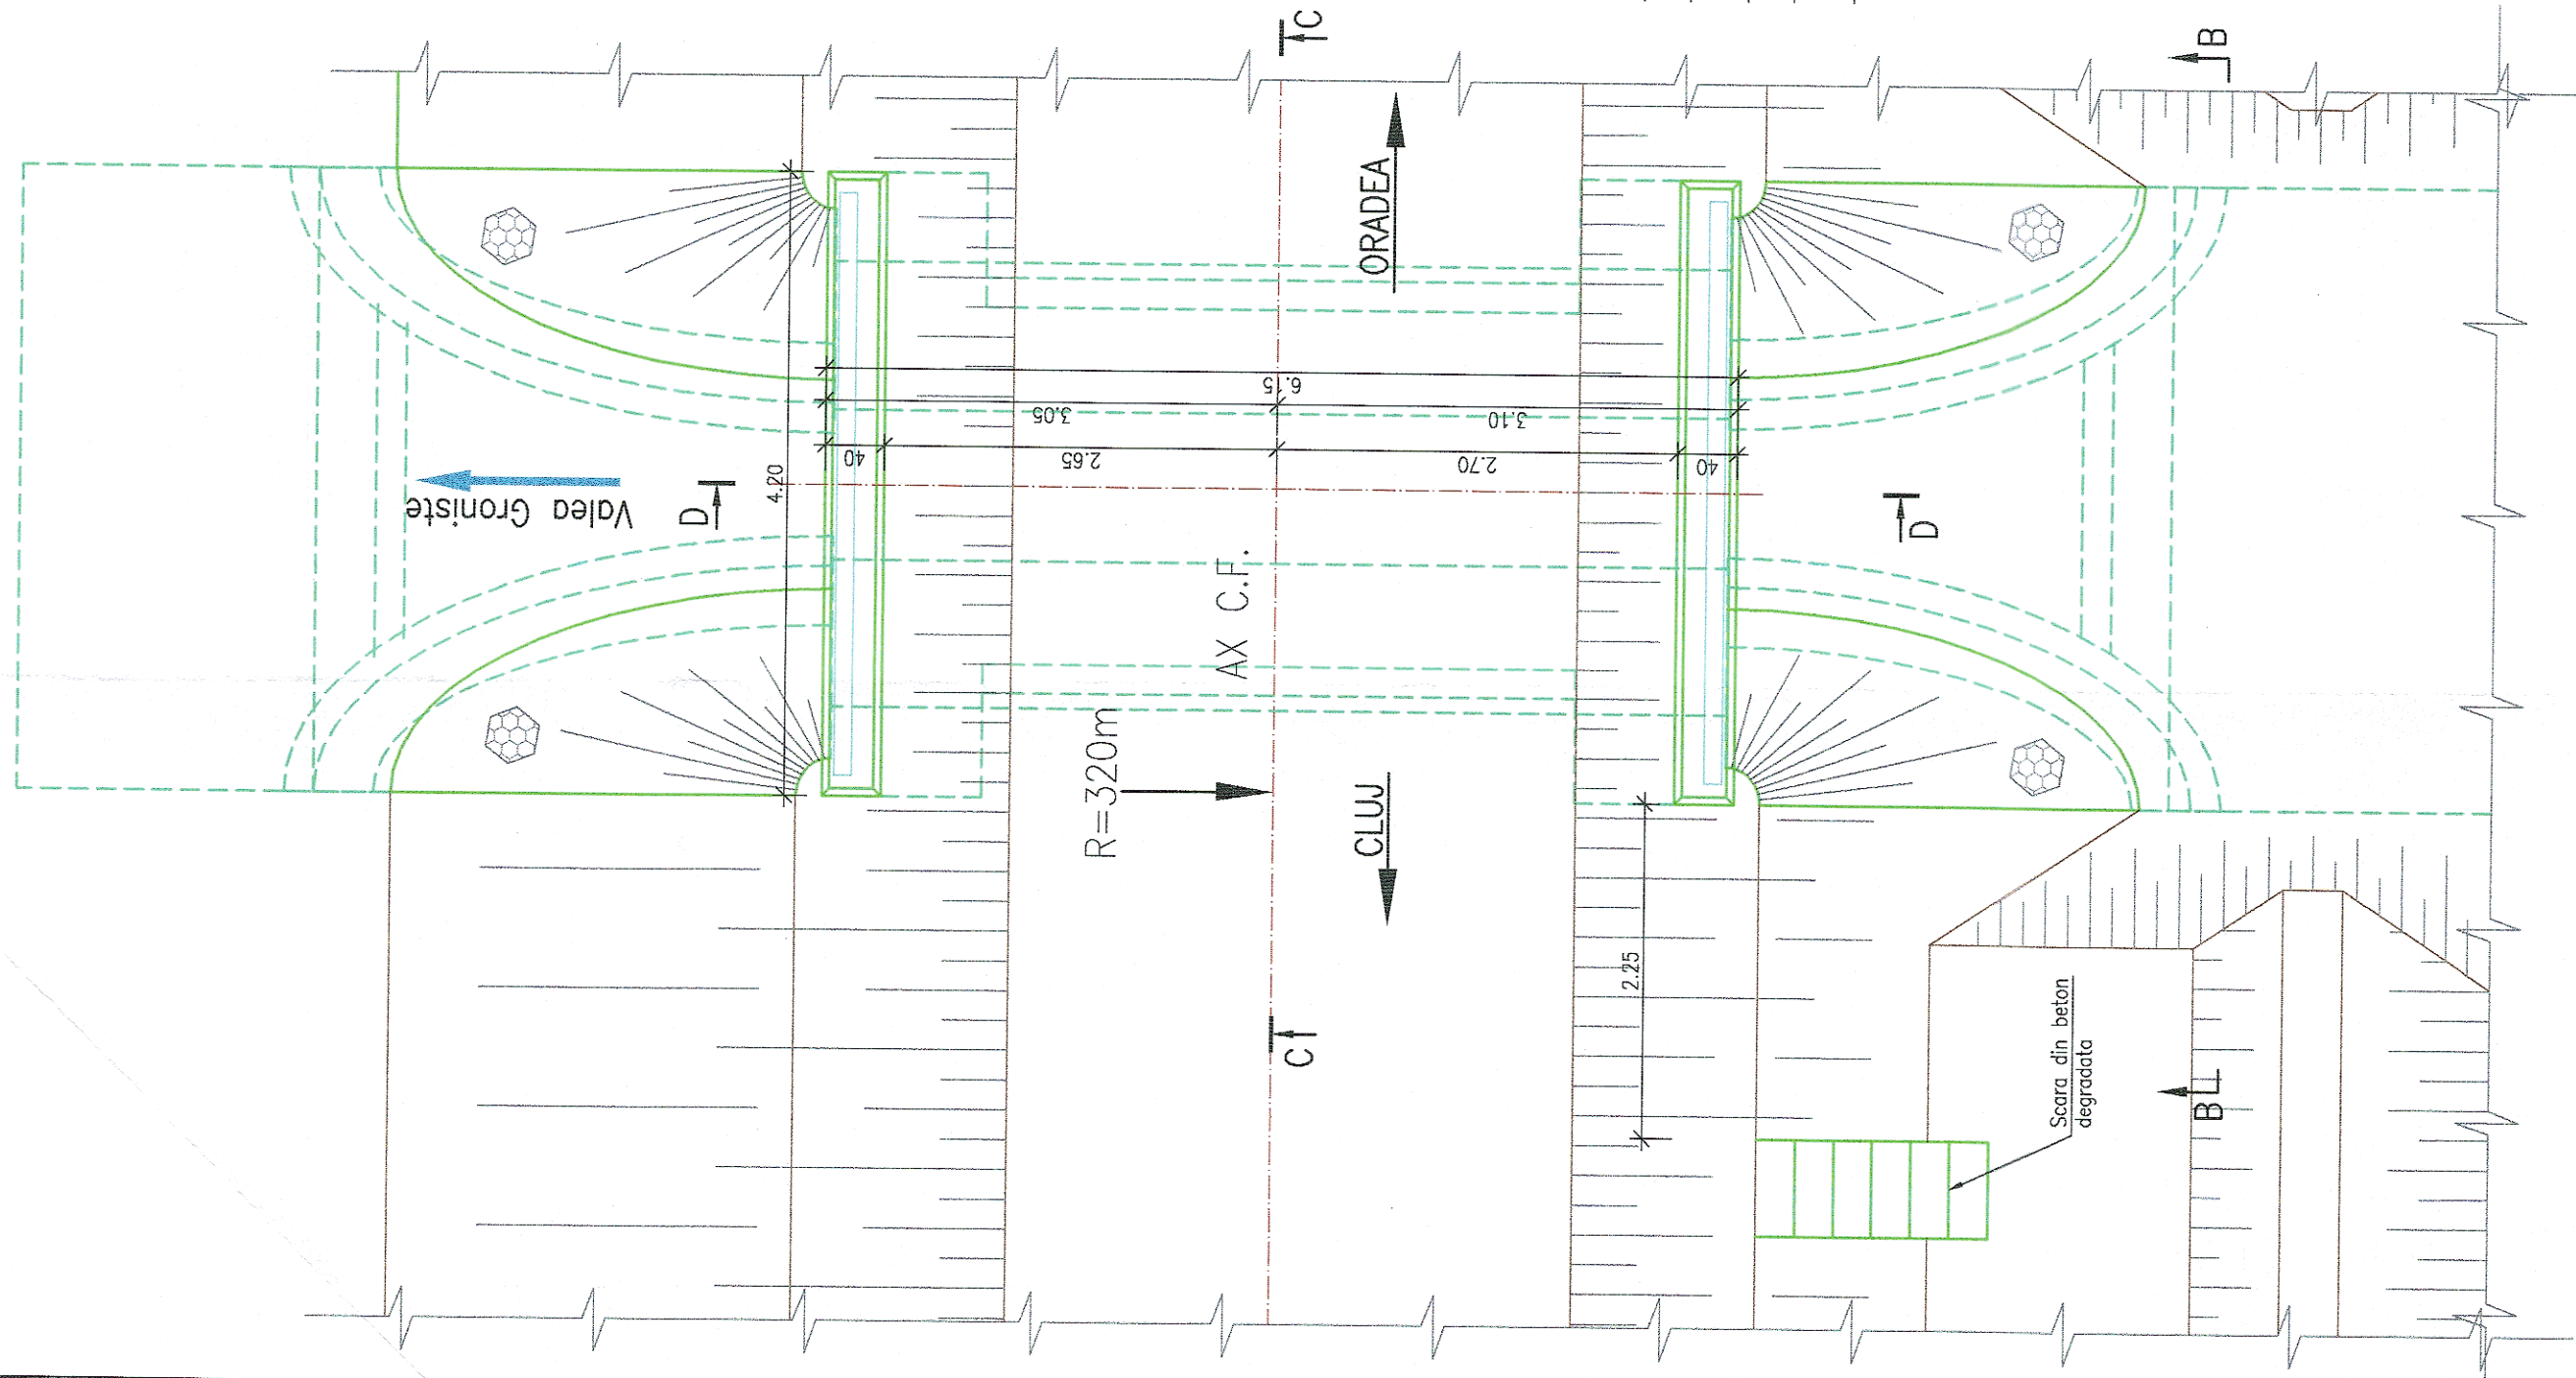


ELEVATIE AMONTE B-B
Sc. 1:50

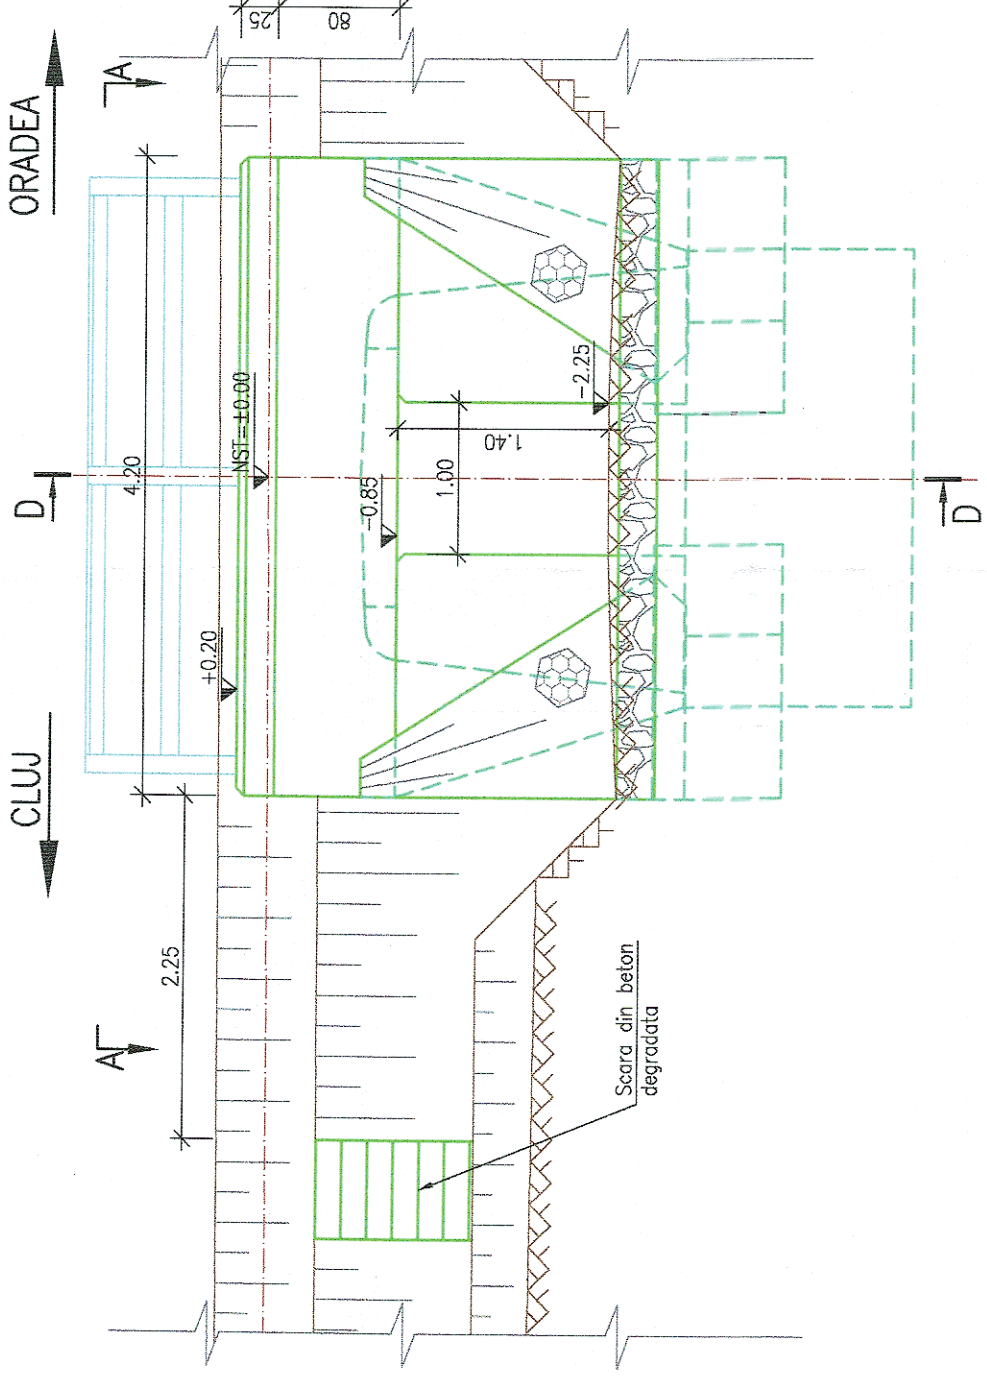

SECTIUNE C-C
Sc. 1:50

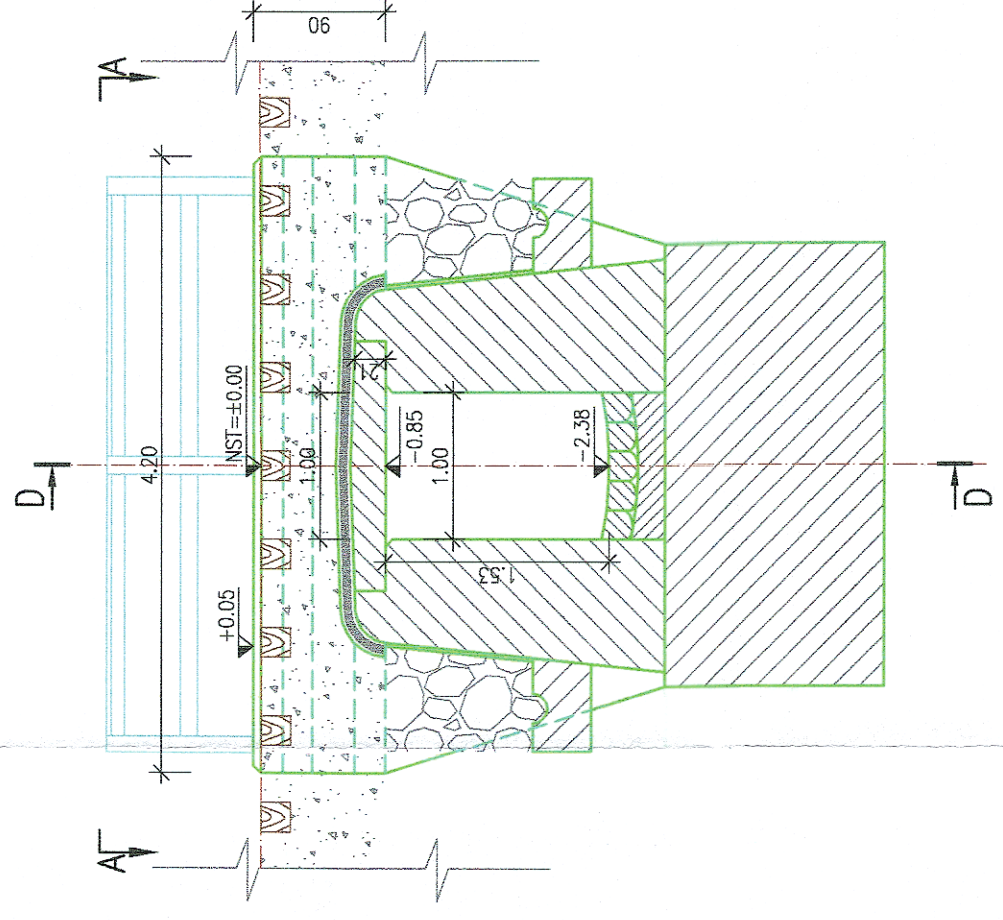
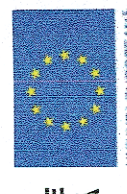


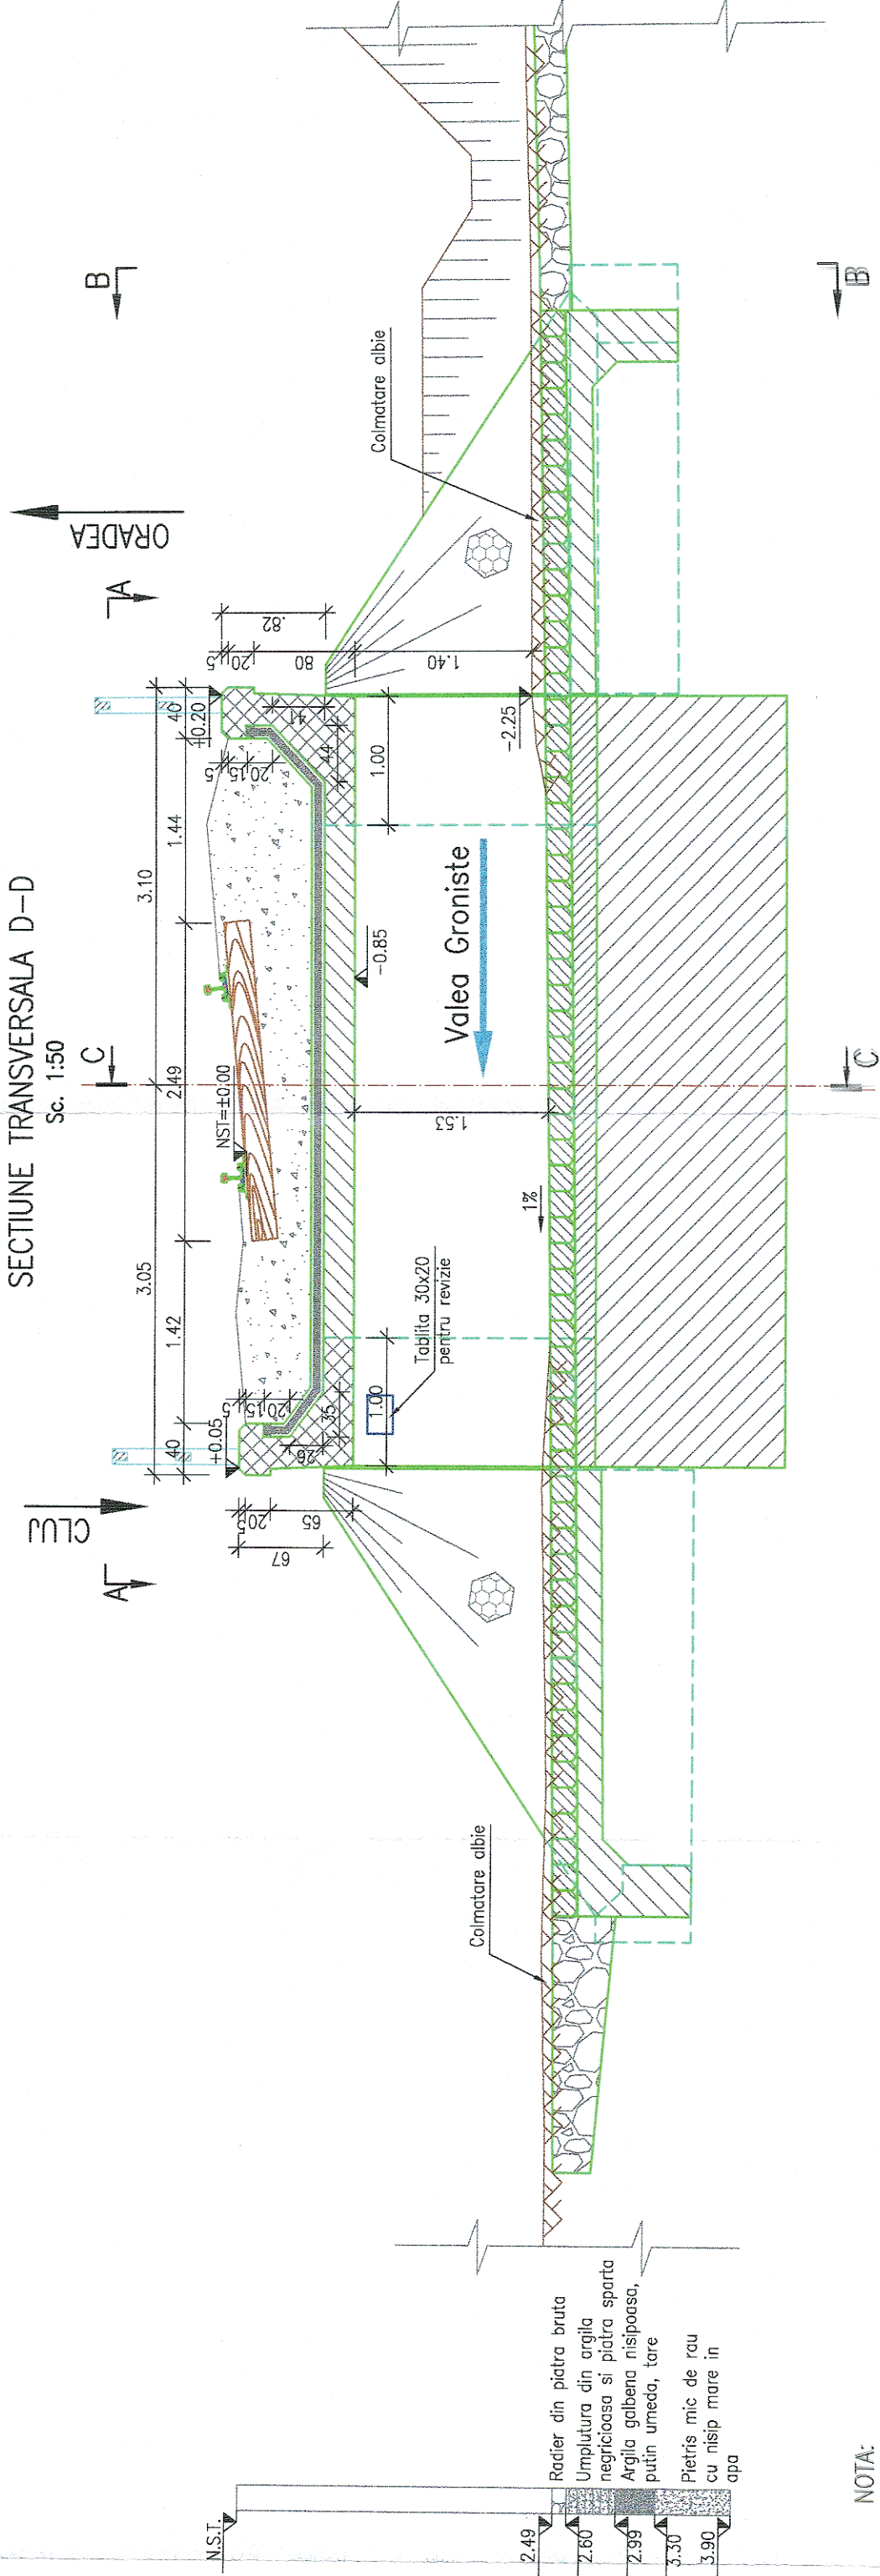


SECTIUNE TRANSVERSALA D-D
Sc. 1:50



NOTA:

- I. Prezentul plan a fost realizat avand la baza urmatoarele date:
 - date puse la dispozitie de Beneficiar (faza podetului)
 - date culesse de pe teren cu ocazia vizitarii obiectivului (masuratori, fotografii relevante)
- Forjele geotehnice si cotele de fundare trecute pe plan sunt preluate din planurile puse la dispozitie de catre Beneficiar.
- II. Constatari:
 - a) Conform fisei podetului se constata urmatoarele:
 - Din 2007 si pana in prezent podetul se afla in stare corespunzatoare pentru siguranta circulatiei;
 - In 2009 a fost sesizata colmatarea podetului, iar pana in prezent nu au fost facute alte observatii
 - In 2012 se mentioneaza ca sferturile de con necesita refacerea rostuielilor in suprafata de 5mp;
 - Cota de fundare: nespecificata;
 - Natura terenului de fundare: pietris de rau cu nisip (conform fisei).
 - b) Conform datelor culesse de pe teren se constata urmatoarele:
 - Ciobituri ale muchiilor, crapaturi, portiuni cu segregari ale betonului, zone de carbonatari ca urmare a infiltratiei apei la cele doua culci.
 - Pete de rugina, crapaturi, portiuni cu segregari ale betonului la intradosul dalei;
 - Sferturile de con prezinta o degradare medie, si sunt acoperite cu vegetatie;
 - Scarile sunt acoperite cu piatra sparta si pamant;
 - Albia prezinta o usoara colmatare in amonte.

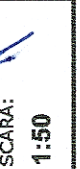 GUVERNUL ROMÂNIEI P.O.I.M. PROIECT FINANȚAT DE UNIUNEA EUROPEANĂ  UNIUNEA EUROPEANĂ Interoperabilitate 2007-2013		BENEFICIAR: COMPANIA NAȚIONALĂ DE CĂI FERATE C.N.C.F. "C.F.R." S.A.	
PROIECTANT: ASOCIEREA: EXPERT SECUNDAR PRINCIPAL CEC/PIP		DENUMIRE PROIECT: REACTUALIZARE STUDIU DE FEZABILITATE PENTRU "ELECTRIFICAREA ȘI REABILITAREA LINEIEI DE CALE FERATĂ CLUJ - ORADEA - EPISCOPIA BIHOR"	
NUME Ing. Alexandru SAVIN Ing. Cristina VARĂ-OROS Ing. Stelian VARĂ-OROS		SEMNATURA   	
DATA: 11.2017		EXEMPLAR NR.: COD PLAN: 1:50 ET 36 LO 18 Pd109 002 000	