




VEDERE PLANA A-A
Sc. 1:50

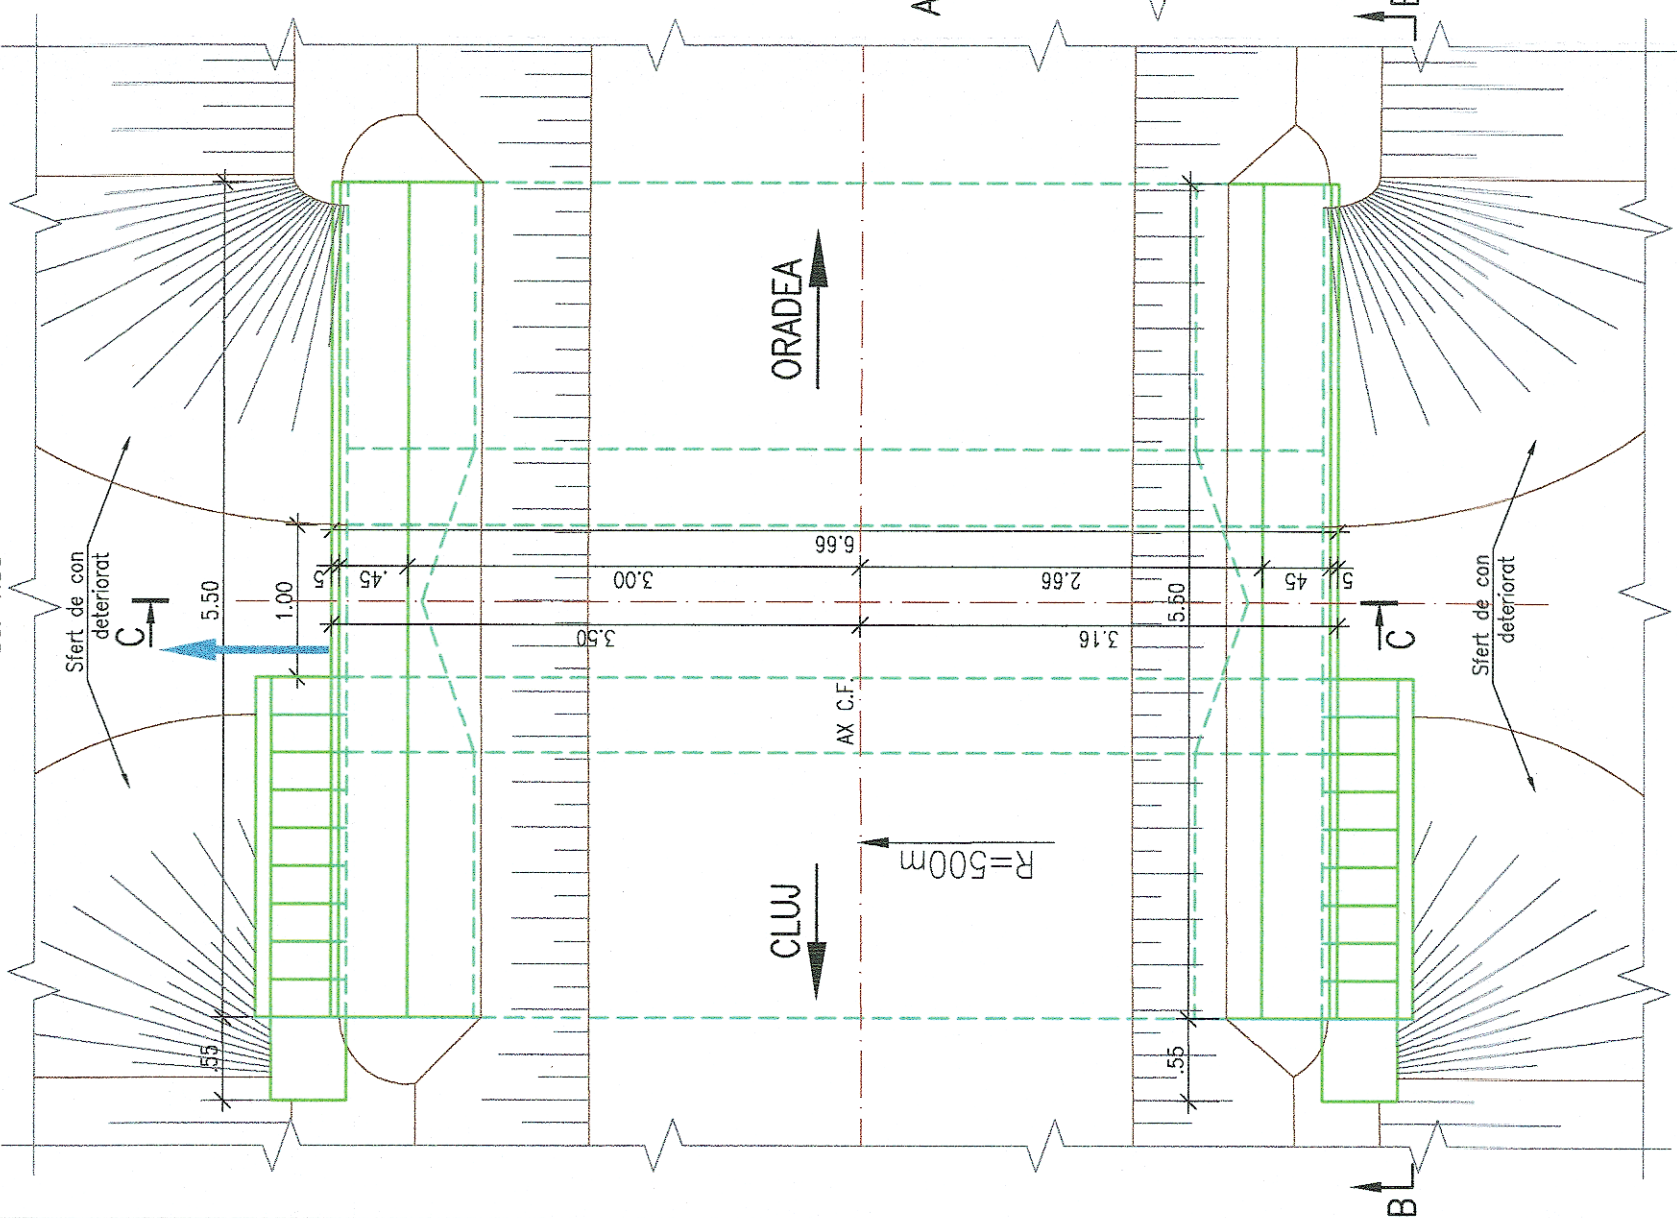

SECTIUNE TRANSVERSALA C-C
Sc. 1:50

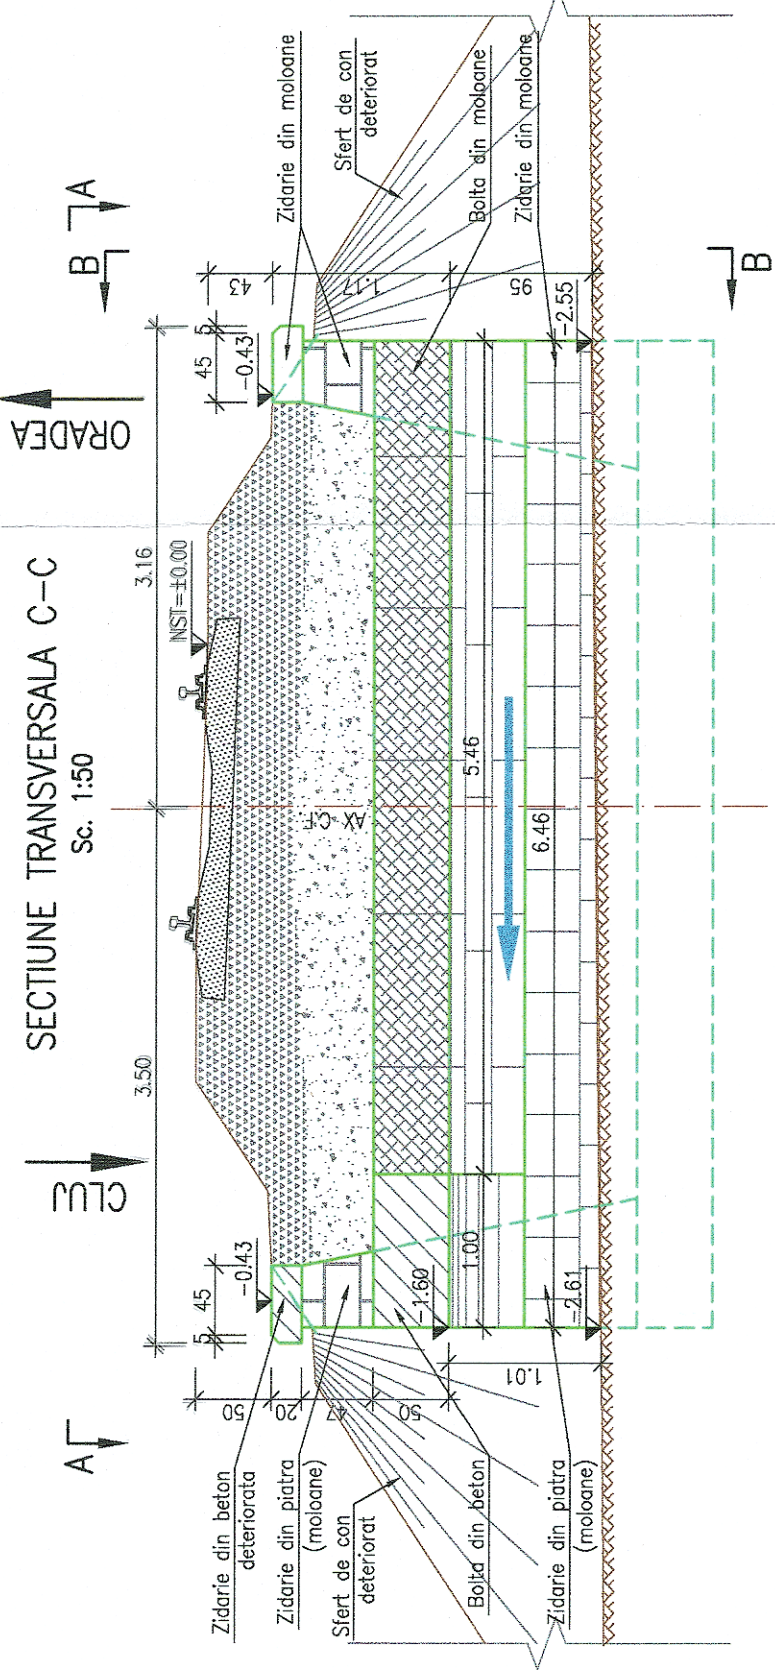



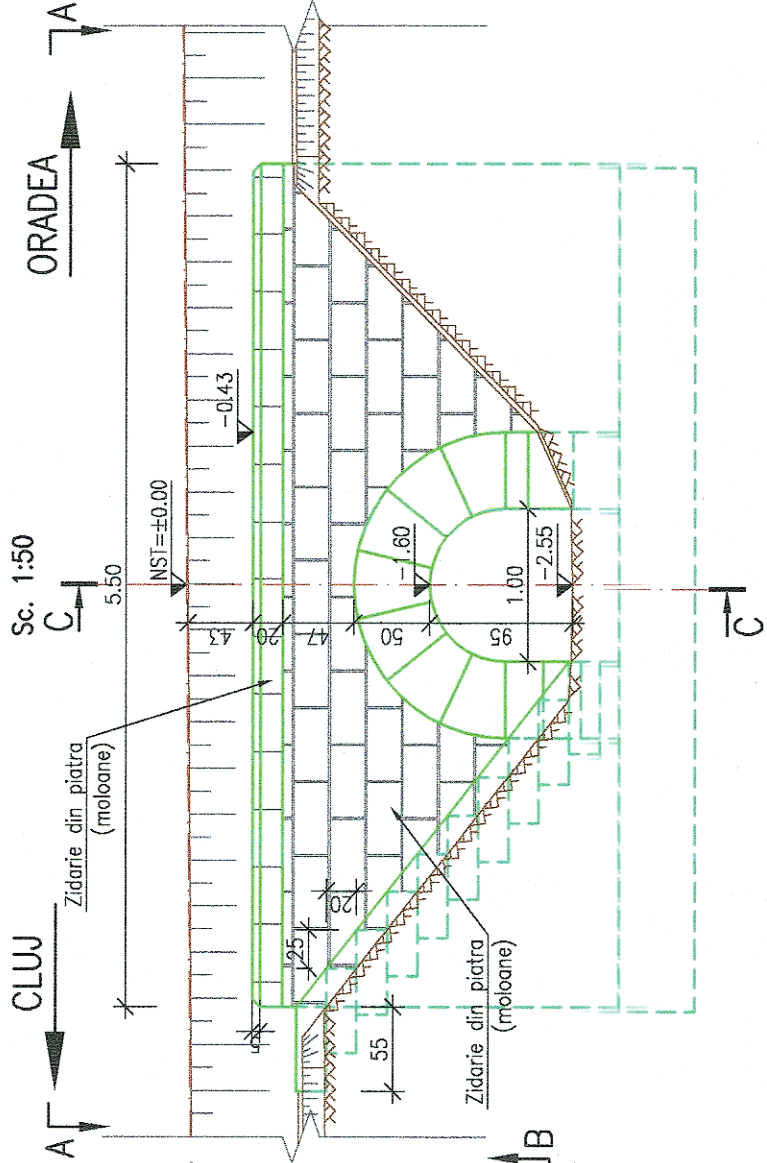


ELEVATIE AMONTE B-B
Sc. 1:50



NOTA:

- I. Prezentul plan a fost realizat avand la baza urmatoarele date:
 - date puse la dispozitie de Beneficiar (fisa podetului)
 - date culese de pe teren cu ocazia vizitarii obiectivului (masuratori, fotografii relevante)
- II. Constatari:
 - a) Conform fisei podetului se constata urmatoarele:
 - Din 2007 si pana in prezent podetul se afla in stare corespunzatoare pentru siguranta circulatiei;
 - Din 2007 pana in 2015 este mentionat faptul ca zidaria este partial degradata;
 - Se mentioneaza faptul ca sectiunea de scurgere este mica;
 - In 2012 se mentioneaza faptul ca timpanele si coronamentul sunt fisurate;
 - Cota de fundare: nespecificata;
 - Natura terenului de fundare: nespecificata.
 - b) Conform datelor culese de pe teren se constata urmatoarele:
 - Crapaturi ale betonului pe fetele vazute ale boltii;
 - Desprinderi ale betonului, in zona marginala a boltii;
 - Bolta prezinta la partea inferioara (atât la partea din beton cât si cea din moloane) eflorescente/carbonatari ca urmare a infiltratiei apei;
 - Coronamentul din beton este fisurat;
 - Lipsa parapetilor de protectie pe ambele parti;
 - Zidaria de piatra a culeelor prezinta degradari;
 - Scările de acces sunt acoperite cu vegetatie;
 - Albia prezinta o usoara colmatare amonte si aval;
 - Sferturile de con sunt deteriorate si acoperite de vegetatie.

 GUVERNUL ROMÂNIEI		 P.O.I.M.		 PROIECT FINANȚAT DE UNIUNEA EUROPEANĂ	
 ACCIONA & INGENIERI		 CFR		COMPANIA NAȚIONALĂ DE CĂI FERATE C.N.C.F. "C.F.R." S.A.	
PROIECTANT: ASOCIEREA:		DENUMIRE PROIECT:		REACTUALIZARE STUDIU DE FEZABILITATE PENTRU "ELECTRIFICAREA ȘI REABILITAREA LINIEI DE CALE FERATĂ CLUJ - ORADEA - EPISCOPIA BIHOR"	
NUME: Ing. Alexandru SAVIN SEMNATURA:		OBIECT:		PODURI ȘI PODEȚE	
NOME: Ing. Cristina VARĂ-OROS EXPERT PRINCIPAL:		DENUMIRE PLAN:		JUDEȚUL CLUJ PODEȚ KIM 571+394 RELEVEU	
NOME: Ing. Stelian VARĂ-OROS CEC/MP:		EXEMPLAR NR.:		COD PLAN:	
DATA: 11.2017		SCARA: 1:50		ET 36 L0 18 Pd117 002 000	