




VEDERE PLANA
Sc. 1:200

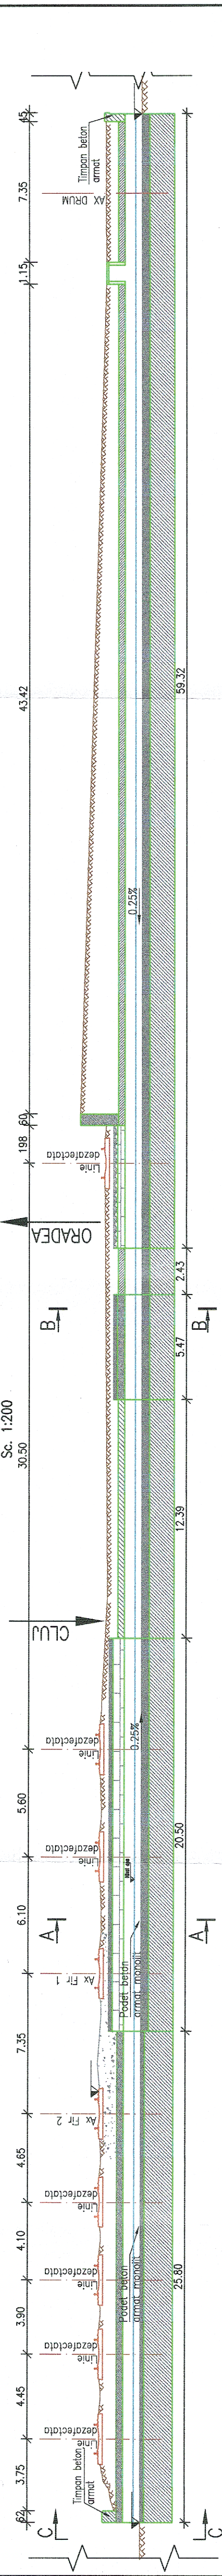


SECTIUNE LONGITUDINALA
Sc. 1:200

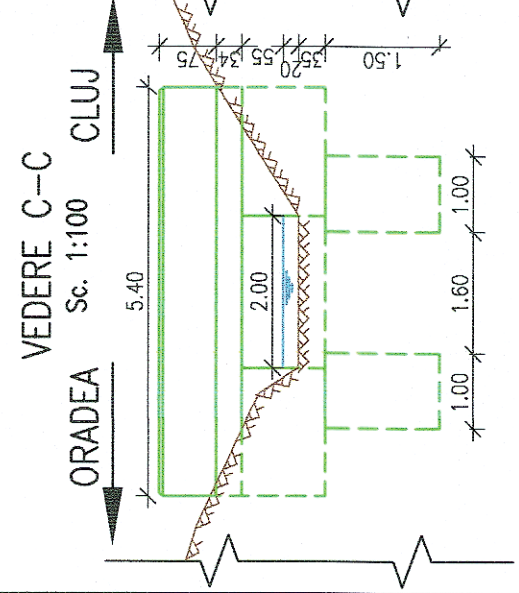

VEDERE C-C
Sc. 1:100

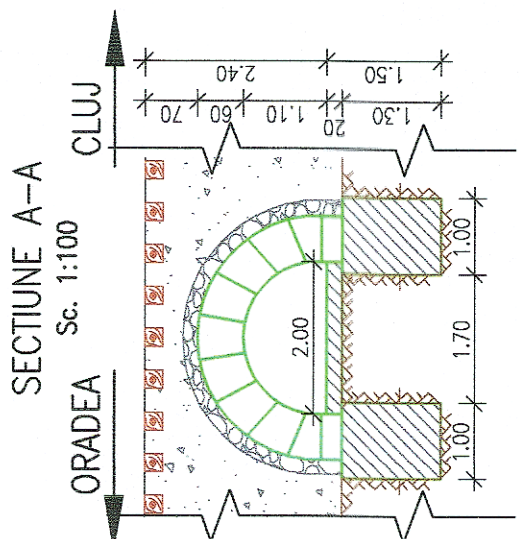

SECTIUNE A-A
Sc. 1:100

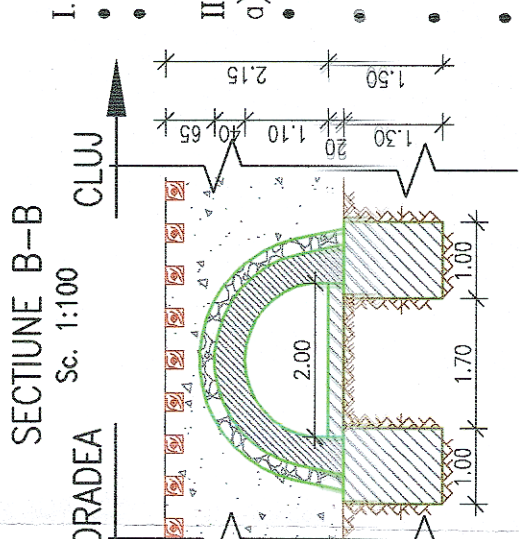

SECTIUNE B-B
Sc. 1:100

NOTA:

I. Prezentul plan a fost realizat având la baza următoarele date:

- date puse la dispozitie de Beneficiar (fisa podetului)
- date culese de pe teren cu ocazia vizitarii obiectivului (masuratori, fotografii relevante)

II. Constatari:

a) Conform fisei podetului se constata următoarele:

- Din 2007 si pana in prezent podetul se afla in stare corespunzatoare pentru siguranta circulatiei;
- Din 2007 pana in 2015 podetul a avut o colmatare fluctuanta de la cea totala (de 100%) la 90%-95%;
- Din 2007 pana in 2015 este mentionat faptul ca zidaria este degradata, si necesita refacerea pe portiuni izolate;
- Sunt necesare restituirile;
- Cota de fundare: nespecificata;
- Natura terenului de fundare: nespecificata.

b) Conform datelor culese de pe teren se constata următoarele:

- ciobituri ale muchiilor, crapaturi, portiuni cu segregari ale betonului, în zonele vizibile ale dalei (timpanelor) si a celor doua culci.
- sferturile de con din aval sunt degradate;
- lipsa parapetilor de protectie pe ambele parti;
- podetul prezinta o colmatare mare (cca. 60%);
- nu s-au putut determina eventualele degradari din interiorul podetului datorita lungimii lui si a gradului ridicat de colmatare.

GUVERNUL ROMÂNIEI

P.O.I.M.

PROIECT FINANȚAT DE UNIUNEA EUROPEANĂ

COMPANIA NAȚIONALĂ DE CĂI FERATE
C.N.C.F. "C.F.R." S.A.

BENEFICIAR:

PROIECTANT:

ASOCIETEA:

REACTUALIZARE STUDIUL DE FEZABILITATE PENTRU "ELECTRIFICAREA ȘI REABILITAREA LINIEI DE CALE FERATĂ CLUJ - ORADEA - EPISCOPIA BIHOR"

EXPERT SECUNDAR	ING. ALEXANDRU SAVIN	SEMINATURA	
EXPERT PRINCIPAL	ING. CRISTINA VARĂ-OROS		
CEC/MP	ING. STILIAN VARĂ-OROS		

OBIECT:

PODURI ȘI PODEȚE

JUDEȚUL CLUJ

PODEȚ KM 574+049

RELEVU

DATA: 11.2017

SCARA: 1:200; 1:100

EXEMPLAR NR.: COD PLAN:

ET 36 LO 19 Pd123 002 000

* dimensiunile de sectiune sunt strict informative si sunt luate din plansele primite de la Beneficiar