SECTIUNE LONGITUDINALA
Sc. 1:200

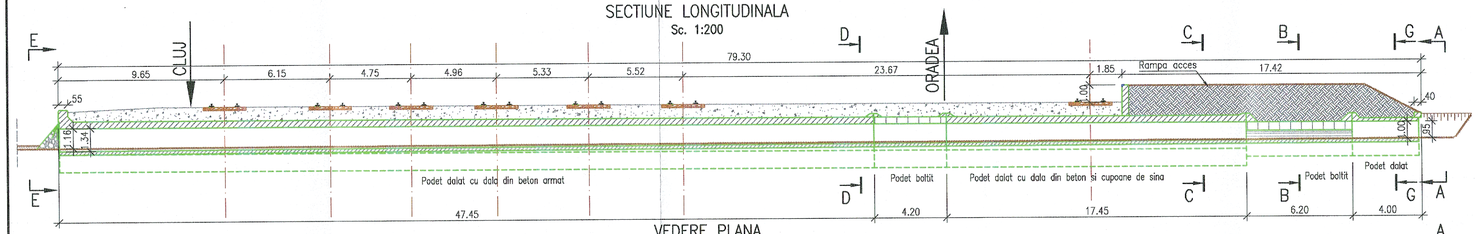

VEDERE PLANA
Sc. 1:200

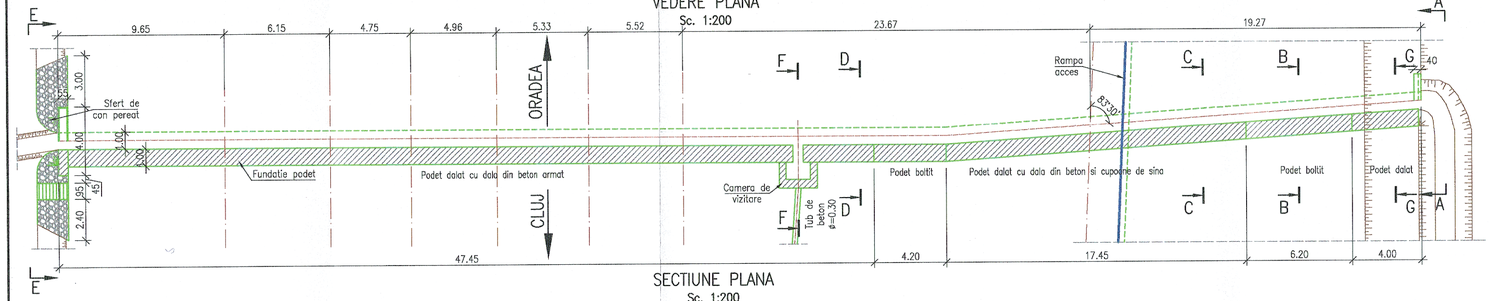

SECTIUNE PLANA
Sc. 1:200

SECTIUNE D–D
Sc. 1:50

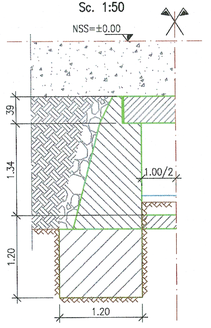

SECTIUNE B–B
Sc. 1:50

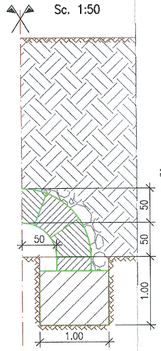

SECTIUNE C–C
Sc. 1:50

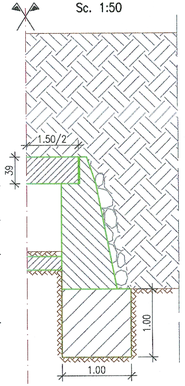

SECTIUNE F–F
Sc. 1:100

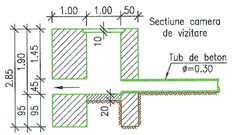

NOTA:

I. Prezentul plan a fost realizat avand la baza urmatoarele date:
- date puse la dispozitie de Beneficiar (fisa podetului)
- date culese de pe teren cu ocazia vizitarii obiectivului (masuratori, fotografii relevante)

II. Constatari:

a) Conform fisei podetului se constata urmatoarele:
- Din 2007 si pana in prezent podetul se afla in stare corespunzatoare pentru siguranta circulatiei;
- Din 2014 pana in 2015 podetul era colmatat in proportie de 70%;
- Din 2007 pana in 2015 este mentionat faptul ca zidaria este partial degradata;
- Sunt necesare rostuielile;
- Cota de fundare: nespecificata;
- Natura terenului de fundare: nespecificata.

b) Conform datelor culese de pe teren se constata urmatoarele:
- ciobituri ale muchiilor, desprinderi de beton, crapaturi, portiuni cu segregari ale betonului, în zonele vizibile ale dalei (timpanelor) si a celor doua culei;
- pete verzi–maronii ca urmare a scurgerilor de apa din infiltratii;
- sferturile de con sunt degradate;
- lipsa parapetilor de protectie pe ambele parti;
- podetul prezinta o colmatare de cca. 20%;
- nu s–au putut determina mai multe degradari din interiorul podetului datorita lungimii lui si a gradului de colmatare.

VEDERE A–A
Sc. 1:50

SECTIUNE G–G
Sc. 1:50

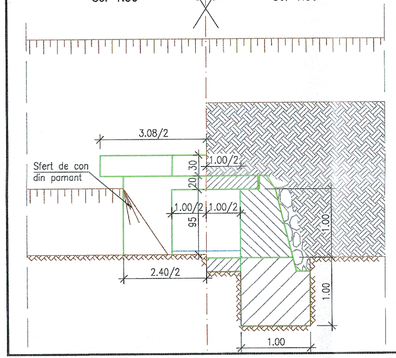

VEDERE E–E
Sc. 1:50

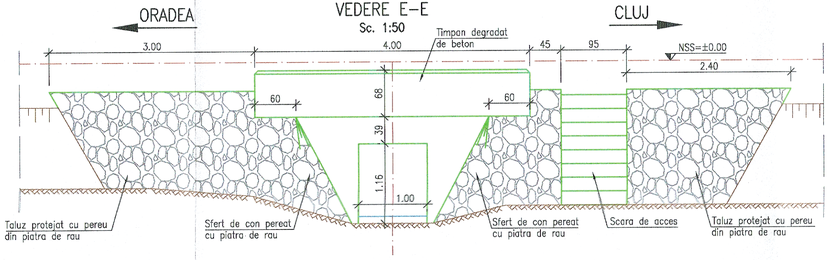

* dimensiunile de sectiune sunt strict informative si sunt luate din plansele primite de la Beneficiar

GUVERNUL ROMÂNIEI | P.O.I.M. | Instrumente Structurale 2014-2020 | PROIECT FINANȚAT DE UNIUNEA EUROPEANĂ | UNIUNEA EUROPEANĂ

BENEFICIAR: COMPANIA NAȚIONALĂ DE CĂI FERATE C.N.C.F. "C.F.R." S.A.

PROIECTANT: ASOCIEREA: acciona Ingeniería & B

DENUMIRE PROIECT: REACTUALIZARE STUDIU DE FEZABILITATE PENTRU "ELECTRIFICAREA ȘI REABILITAREA LINIEI DE CALE FERATĂ CLUJ - ORADEA - EPISCOPIA BIHOR"

	NUME	SEMNATURA
EXPERT SECUNDAR	Ing. Alexandru SAVIN	
EXPERT PRINCIPAL	Ing. Cristina VARĂ-OROS	
CEC/MP	Ing. Stelian VARĂ-OROS	

OBIECT: PODURI ȘI PODEȚE

DENUMIRE PLAN: JUDEȚUL CLUJ — PODEȚ KM 574+207 — RELEVEU

DATA: 11.2017 | SCARA: 1:200; 1:100 1:50 | EXEMPLAR NR.:

COD PLAN: ET 36 L0 19 Pd124 002 000