


Profil transversal tip nr. 1 - rambleu h<1.00 m

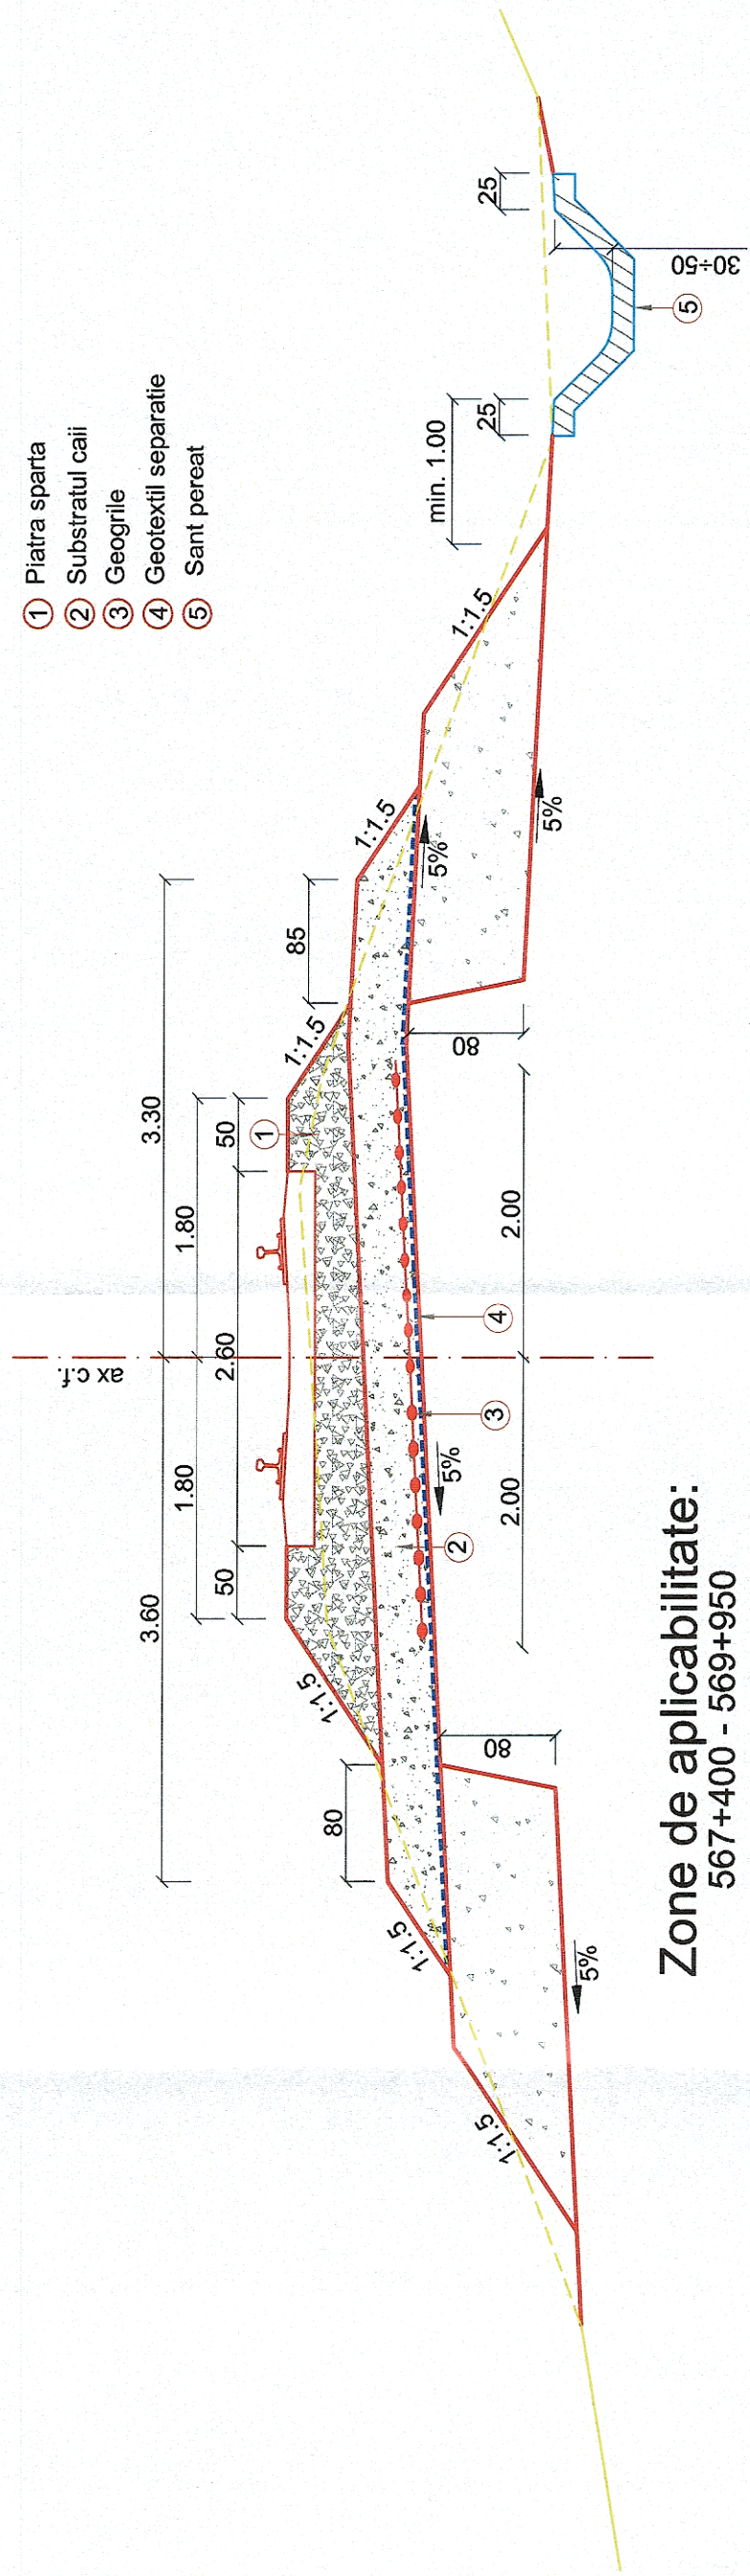





LEGENDA

- ① Piatra sparta
- ② Substratul caii
- ③ Geogrilă
- ④ Geotextil separatie
- ⑤ Sant pereat

Zone de aplicabilitate:

- 567+400 - 569+950
- 572+600 - 577+600
- 579+900 - 582+200
- 582+950 - 587+150
- 587+250 - 587+400
- 587+550 - 589+850
- 590+200 - 590+500
- 592+150 - 592+450
- 594+100 - 597+000
- 597+100 - 597+300
- 598+600 - 598+750
- 599+800 - 601+750
- 604+800 - 608+550
- 608+775 - 608+900
- 610+150 - 610+400
- 611+200 - 616+300
- 616+850 - 617+050
- 1+450 - 1+650
- 2+100 - 7+088

 GUVERNUL ROMÂNIEI	P.O.I.M.	 PROIECT FINANȚAT DE UNIUNEA EUROPEANĂ
	COMPANIA NAȚIONALĂ DE CĂI FERATE C.N.C.F. "C.F.R." S.A.	BENEFICIAR:
		REACTUALIZARE STUDIU DE FEZABILITATE PENTRU "ELECTRIFICAREA ȘI REABILITAREA LINIEI DE CALE FERATĂ CLUJ - ORADEA - EPISCOPIA BIHOR"
PROIECTANT: ASOCIEREA: acciona Ingineria	SEMNAȚURA NUME: Ing. Cristina BĂZĂRNICĂ Dr. Ing. Laurențiu MĂRCULESCU Ing. Ștefan VARĂ-OROS	DENUMIRE PROIECT: OBIECT: DENUMIRE PLAN: EXEMPLAR NR.: COD PLAN:
DATA: 07.2021	SCARA: 1:50	SUPRASTRUCTURĂ ȘI TERASAMENTE PROFIL TRANSVERSAL TIP RAMBLEU EXISTENT h<1.00 m
		EXEMPLAR NR.: COD PLAN:
		SFF 36 L0 00 S000 301 03