


Profil transversal tip nr. 2 - rambleu h=1.00 - 6.00 m

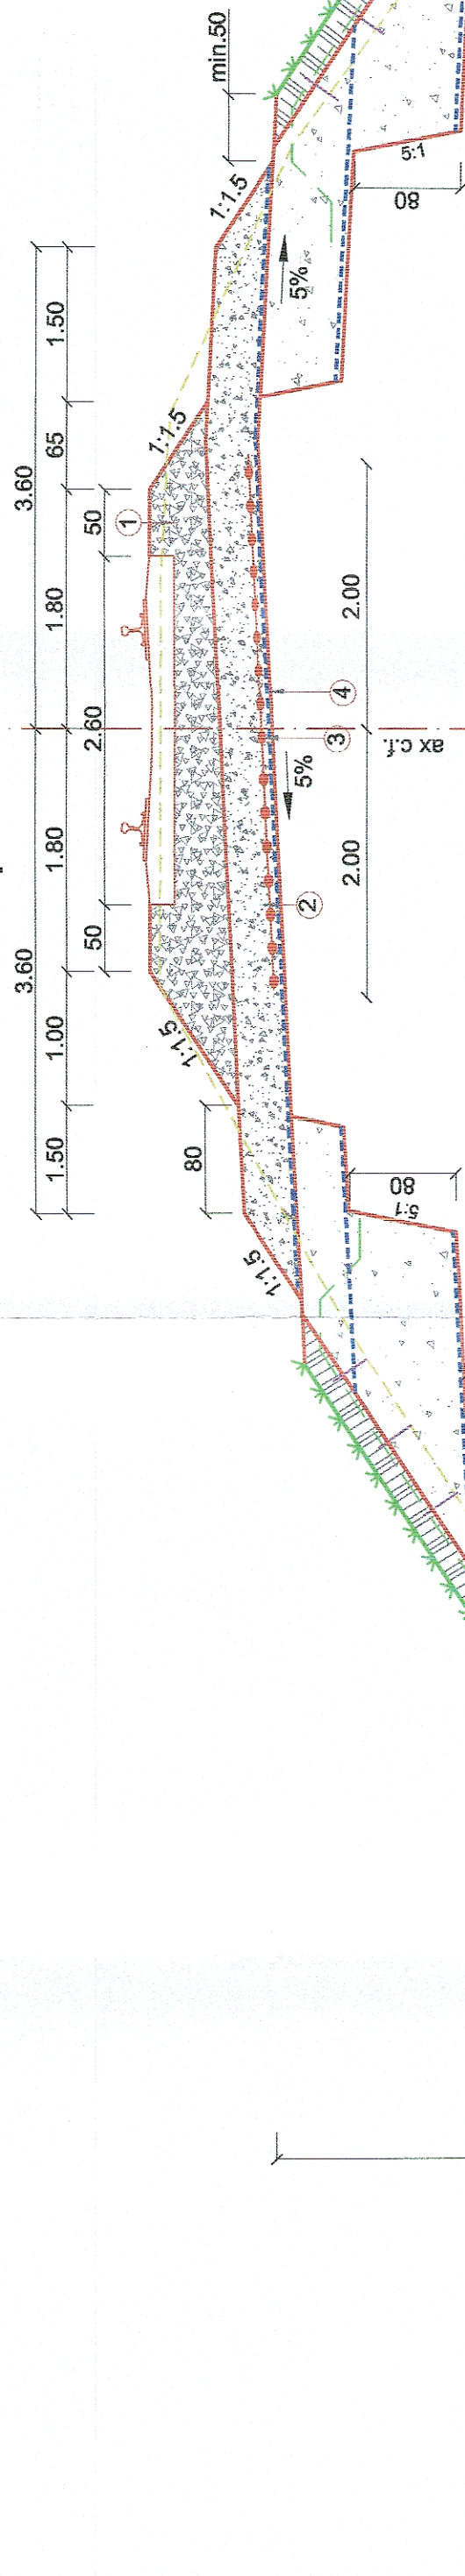

**Zone de aplicabilitate:**  
 592+450 - 592+650  
 592+800 - 593+150  
 597+300 - 597+550  
 599+500 - 599+800

**LEGENDA**

- ① Piatra sparta
- ② Substratul caii
- ③ Geogrilă
- ④ Geotextilii separate

Pamant vegetal 20 cm grosime consolidat cu georetea.  
 Ancore  $\phi 8$  mm



**GUVERNUL ROMÂNIEI**



**P.O.I.M.**



**PROIECT FINANȚAT DE  
UNIUNEA EUROPEANĂ**



**COMPANIA NAȚIONALĂ DE CĂI FERATE  
C.N.C.F. "C.F.R." S.A.**

**BENEFICIAR:**

**PROIECTANT:**

**ASOCIEREA:**

EXPERT SECUNDAR	EXPERT PRINCIPAL	CEC/MP	NUME	SEMNATURA
			Ing. Cristiana BĂZĂRNICĂ	
			Dr. Ing. Laurențiu MĂRCULESCU	
			Ing. Stelian VĂRĂBOROS	

**DENUMIRE PROIECT:**

**OBIECT:**

**DENUMIRE PLAN:**

**EXEMPLAR NR.:**

**SCARA:**

**DATA:**

**REACTUALIZARE STUDIU DE FEZABILITATE PENTRU  
"ELECTRIFICAREA ȘI REABILITAREA LINIEI DE CALE  
FERATĂ CLUJ - ORADEA - EPISCOPIA BIHOR"**

**SUPRASTRUCTURĂ ȘI TERASAMENTE**

**PROFIL TRANSVERSAL TIP**

**RAMBLEU EXISTENT h=1,00-6,00 m**

SFF 36 L0 00 S000 302 03

COD PLAN: