


- Zone de aplicabilitate:**
- 570+350 - 572+600
  - 577+600 - 579+900
  - 582+650 - 582+950
  - 598+750 - 598+850
  - 599+100 - 599+200
  - 602+000 - 602+250
  - 603+500 - 603+700
  - 603+900 - 604+100
  - 609+200 - 609+400
  - 609+600 - 610+050
  - 610+550 - 611+200
  - 616+300 - 616+850
  - 617+050 - 618+350

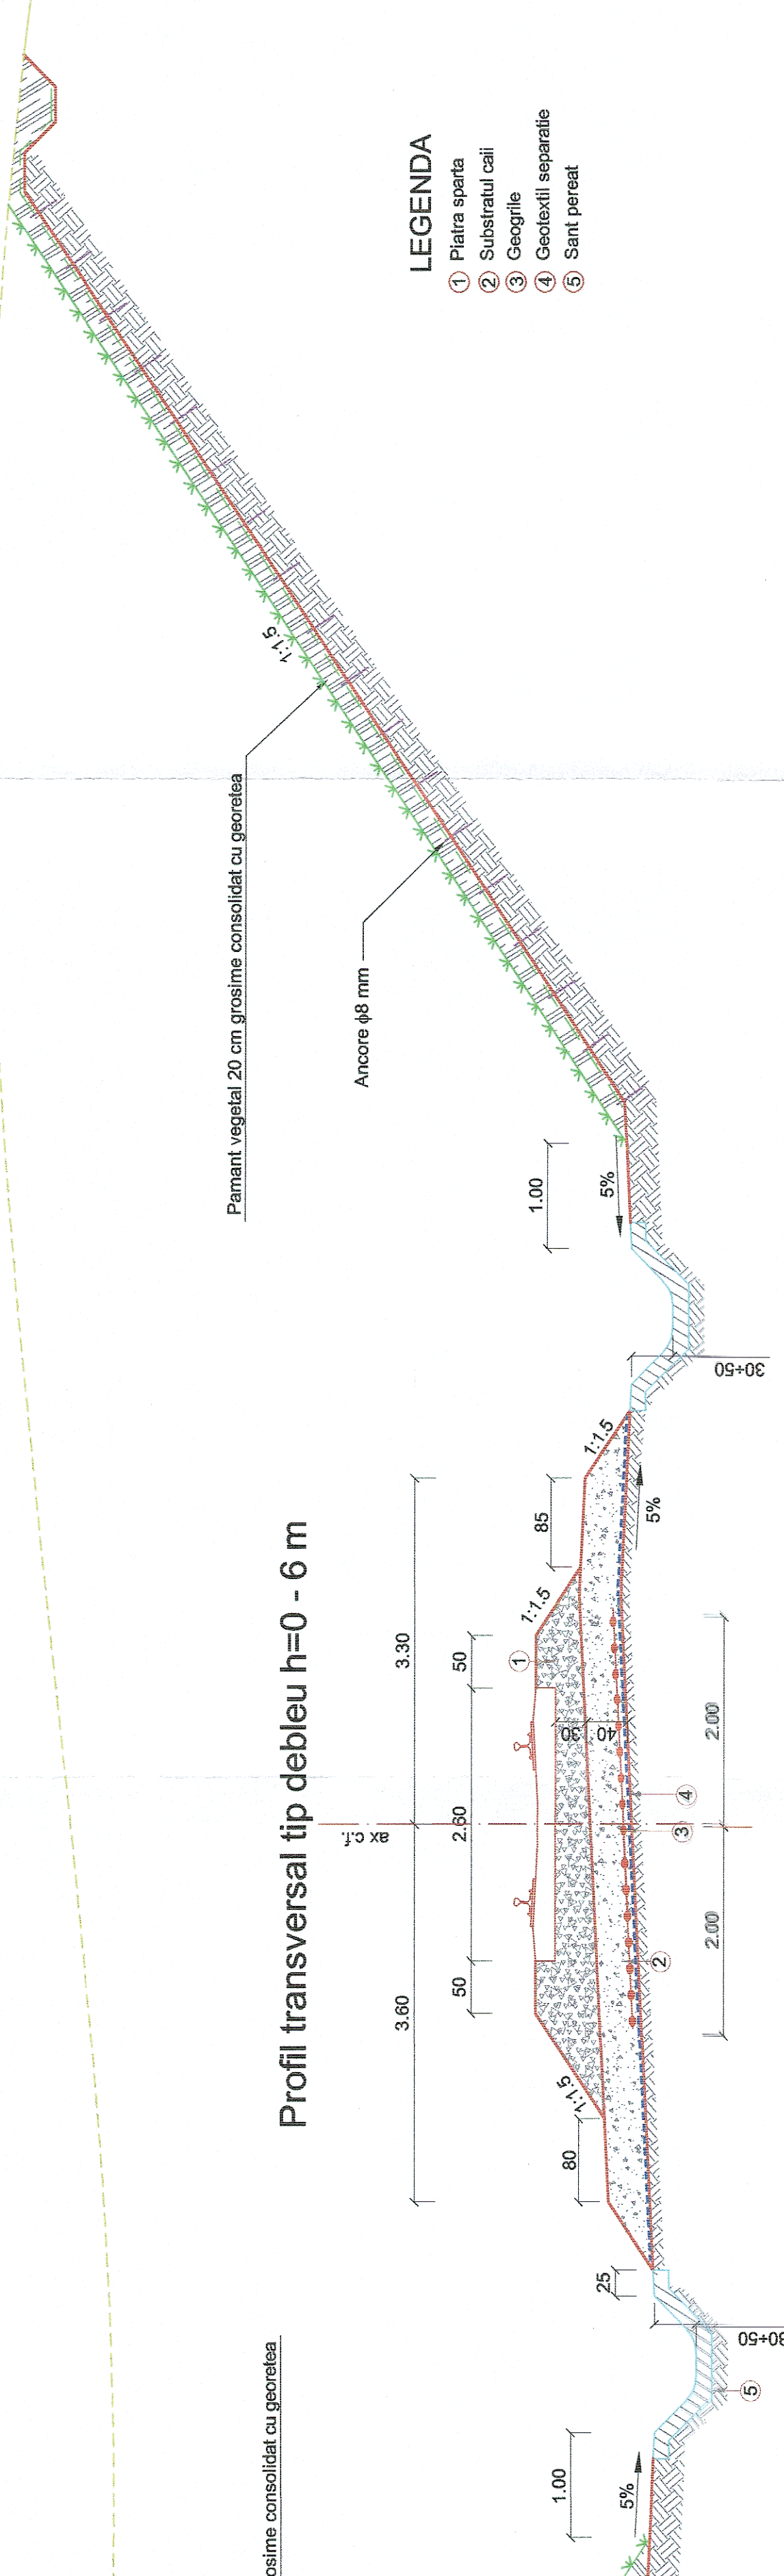

**Profil transversal tip debleu h=0 - 6 m**

- LEGENDA**
- ① Piatra sparta
  - ② Substratulul caii
  - ③ Geogriile
  - ④ Geotextilii separate
  - ⑤ Sant pereat

GUVERNUL ROMÂNIEI

P.O.I.M.

PROIECT FINANȚAT DE  
UNIUNEA EUROPEANĂ

COMPANIA NAȚIONALĂ DE CĂI FERATE  
C.N.C.F. "C.F.R." S.A.

PROIECTANT:  
ASOCIEREA:

**acciona** &  
Ingenieria

NUME  
Ing. Cristina BĂZĂRNICĂ  
Dr. Ing. Lamariuț MIROULESCU  
Ing. Ștefan VĂRĂ-OROS

EXPERT SECUNDAR  
EXPERT PRINCIPAL  
CEC/MP

DENUMIRE PROIECT:  
OBIECT:  
DENUMIRE PLAN:

REACTUALIZARE STUDIULUI DE FEZABILITATE PENTRU  
"ELECTRIFICAREA ȘI REABILITAREA LINIEI DE CALE  
FERATĂ CLUJ - ORADEA - EPISCOPIA BIHOR"

SUPRASTRUCTURĂ ȘI TERASAMENTE  
PROFIL TRANSVERSAL TIP  
DEBLEU h=0 - 6m CALE SIMPLA

BENEFICIAR:

COMPANIA NAȚIONALĂ DE CĂI FERATE  
C.N.C.F. "C.F.R." S.A.

SCARA: 1:50

DATA: 07.2021

EXEMPLAR NR.: COD PLAN:

SFF 36 L0 00 S000 308 03