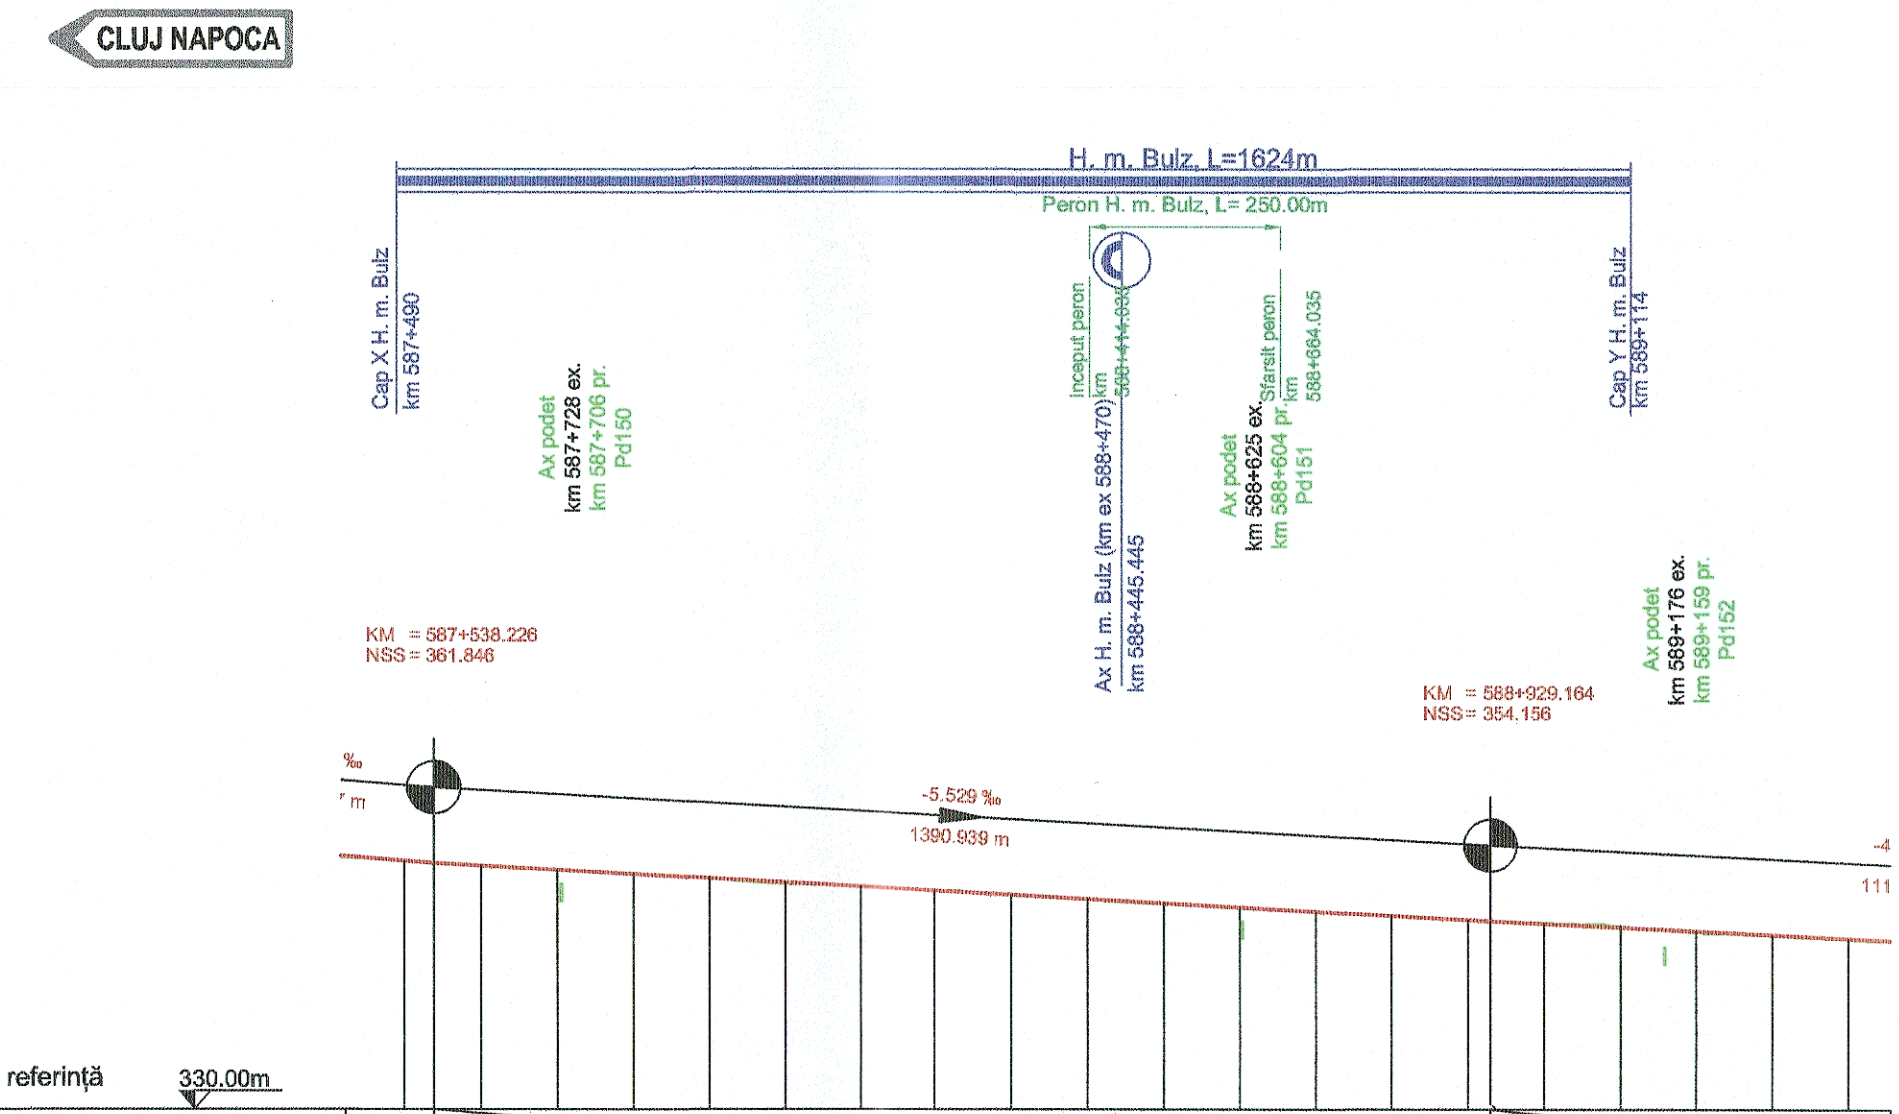

LEGENDA

NSS	nivel superior sina
AR	aliniament-racordare, punctul de trecere din aliniament in curba progresiva
RC	racordare-curba, punctul de trecere din curba progresiva in curba circulara
CR	curba-racordare, punctul de trecere din curba circulara in curba progresiva
RA	racordare-aliniament, punctul de trecere din curba progresiva in aliniament
Ti	tangenta de intrare
Te	tangenta de iesire
R	raza curbei circulare, in m
T	tangenta curbei circulare, in m
B	bisectoarea curbei circulare, in m
C	lungimea curbei circulare, in m
LR	lungimea curbei progresive, in m
Lh	lungimea rampei suprainaltarii, in m
Rv	raza curbei de racordare in plan vertical, in m
Bv	bisectoarea curbei de racordare in plan vertical, in m
Tv	tangenta curbei de racordare din plan vertical, in m

GUVERNUL ROMÂNIEI

P.O.I.M.

Instrumente Structurale 2014-2020

PROIECT FINANŢAT DE UNIUNEA EUROPEANĂ

UNIUNEA EUROPEANĂ

BENEFICIAR:

COMPANIA NAŢIONALĂ DE CĂI FERATE
C.N.C.F. "C.F.R." S.A.

PROIECTANT:

ASOCIEREA: acciona Ingenieria & BANCOS

DENUMIRE PROIECT: REACTUALIZARE STUDIU DE FEZABILITATE PENTRU "ELECTRIFICAREA ŞI REABILITAREA LINIEI DE CALE FERATĂ CLUJ - ORADEA - EPISCOPIA BIHOR"

	NUME	SEMNATURA
EXPERT SECUNDAR	Ing. Cristina BĂZĂRÎNCĂ	
EXPERT PRINCIPAL	Dr. Ing. Laurenţiu MĂRCULESCU	
CEC/MP	Ing. Stelian VARĂ-OROS	

OBIECT: SUPRASTRUCTURĂ ŞI TERASAMENTE

DENUMIRE PLAN: PROFIL LONGITUDINAL km 587+490 - km 589+114

DATA: 07.2021

SCARA: 1:10.000/1.000

EXEMPLAR NR.:

COD PLAN: SFF 36 L0 23 S000 222 03