



SECTIUNE B-B

Sc. 1:100

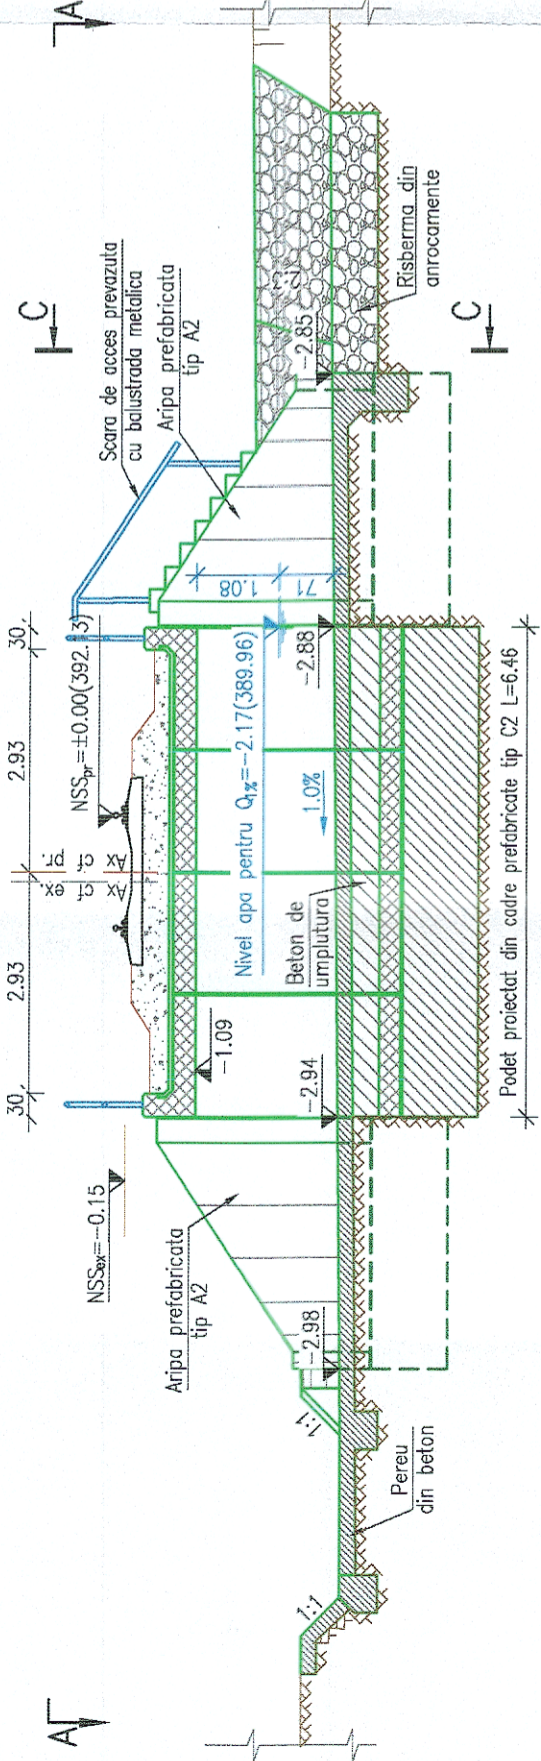

VEDERE A-A

Sc. 1:100

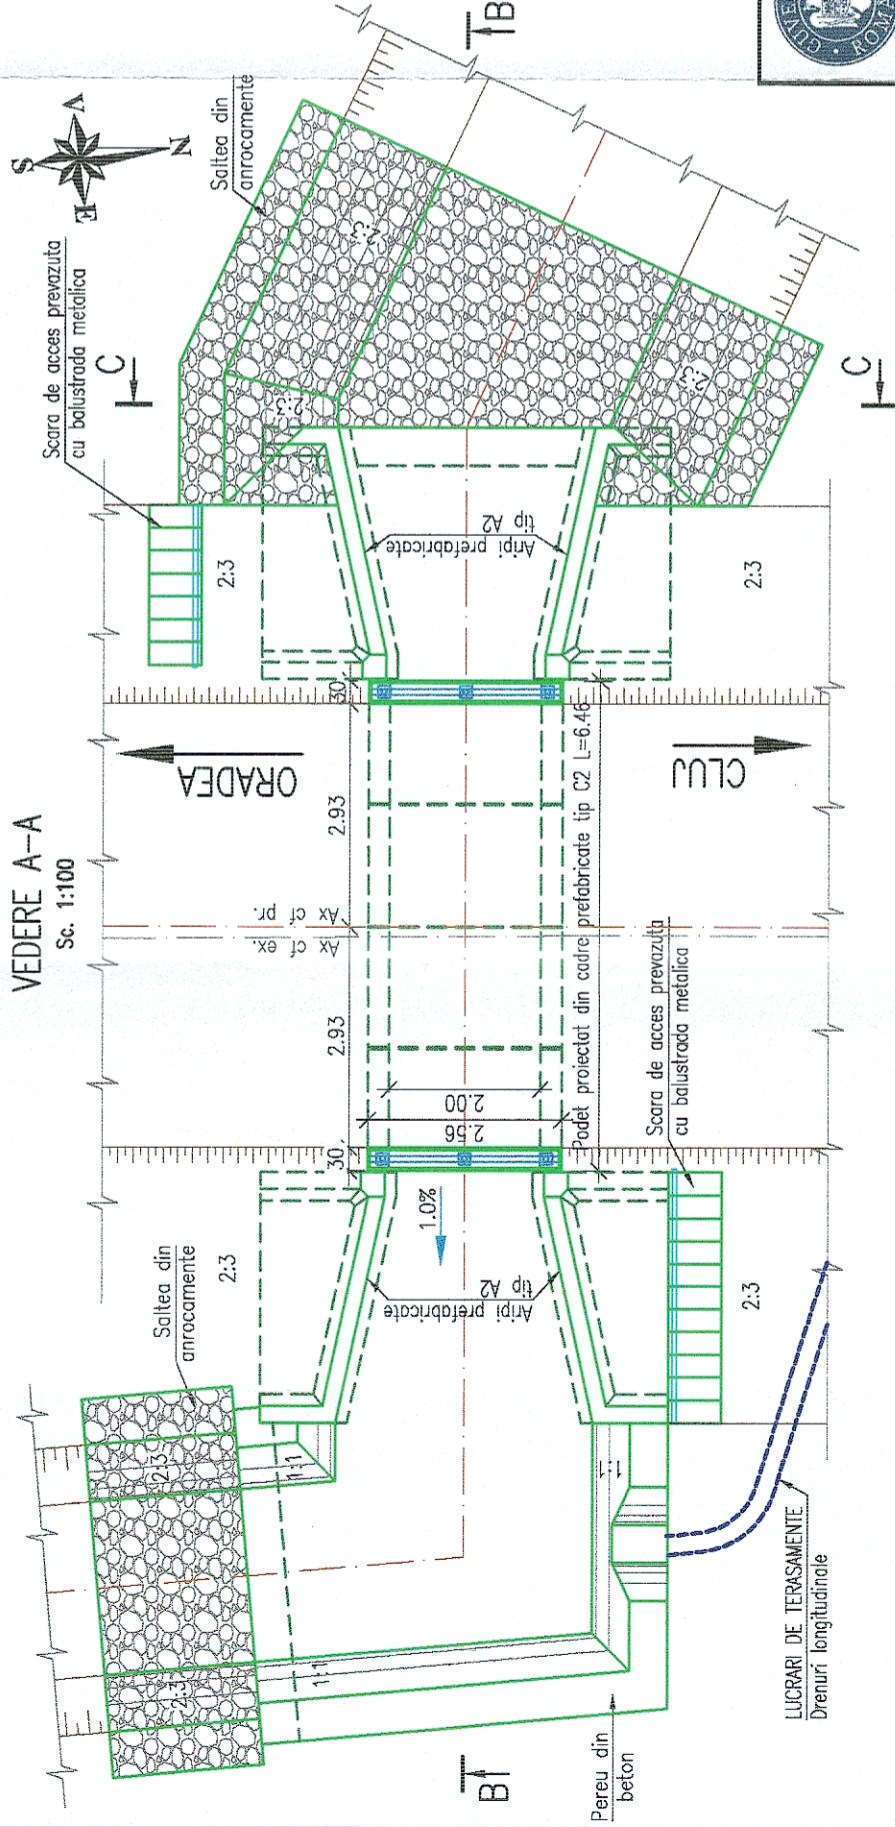


LEGENDA BETOANE

- Beton in elemente prefabricate
- Beton in pereu si scari de acces
- Beton de umplutura
- Beton in fundatii podet
- Beton elevatii
- Balast stabilizat cu ciment

SECTIUNE C-C

Sc. 1:100

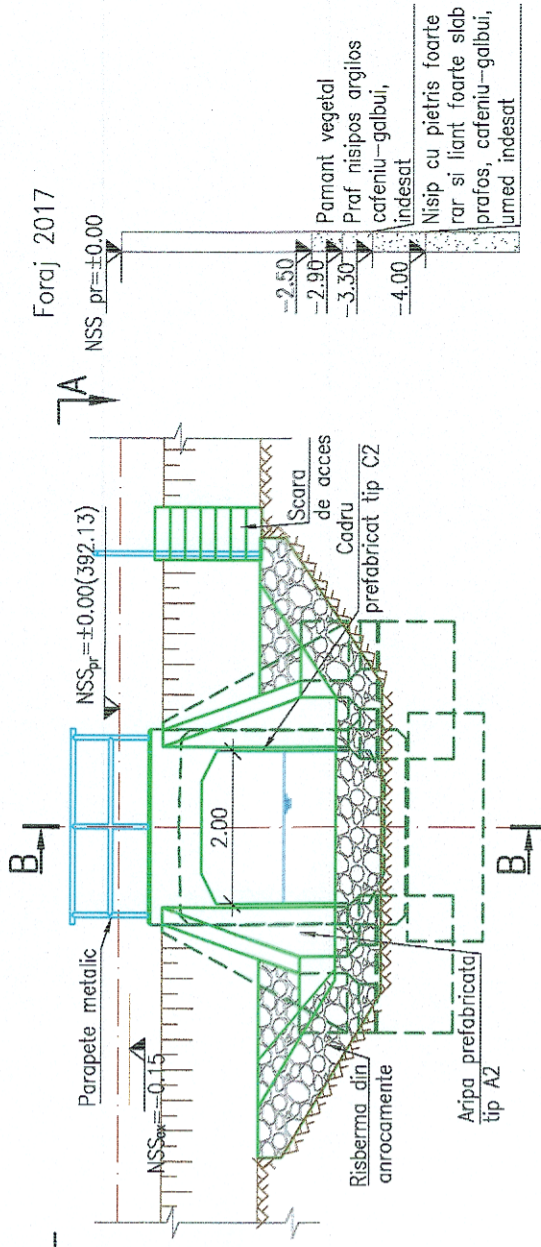

NOTA

- I. Date de proiectare
  - date culese de pe teren cu ocazia vizitarii obiectivului (masuratori, fotografii relevante)
  - studiu topografic realizat in anul 2017;
  - studiu geotehnic realizat in anul 2017;
- II. Situatia existenta
  - podetul de cale ferata simpla este acutuit dintr-o bolta din molaane, fundata direct cu o lungime a fundatiei de 6.55m si este un podet de descarcare.
  - pe zona podetului linile c.f. sunt neelectrificate, cu profil transversal de rambieu;
  - racordarea cu terasamentele in amonte si aval se realizeaza cu sferturi de con;
  - Constructia se incadreaza in clasa a II-a de importanta conform STAS 4273-83;
  - Probabilitatea anuala de depasire, pentru care se face calculul hidroalic (conform STAS 4066/2-87) este de 1% pentru constructiile incadrate in clasa a II-a de importanta.
  - Ca urmare a analizei starii tehnice a podetului si ca urmare a calculului hidroalic pentru debitul  $Q_{1\%}=3.13\text{mc/s}$  podetul existent se va inlocui cu unul nou.
  - S-au prevazut urmatoarele lucrari:
    - demolarea podetului existent
    - realizarea unui podet nou din cadre prefabricate tip C2
    - racordarea cu terasamentele se realizeaza cu aripi prefabricate de tip A2 in amonte si aval;
    - calibrarea si perierea cu beton a albiei pe zona podetului,
    - pinteni de incasurare la capetele amonte si aval ale perelui;
    - riserme din anrocamente la racordarea albiei proiectate cu albia naturala;
    - realizarea scarilor de acces.



GUVERNUL ROMÂNIEI

P.O.I.M.



PROIECT FINANȚAT DE  
UNIUNEA EUROPEANĂ



UNIUNEA EUROPEANĂ

BENEFICIAR:



COMPANIA NAȚIONALĂ DE CĂI FERATE C.N.C.F. "C.F.R." S.A.

PROIECTANT:



REACTUALIZARE STUDIU DE FEZABILITATE PENTRU  
"ELECTRIFICAREA ȘI REABILITAREA LINIEI DE CALE  
FERATĂ CLUJ - ORADEA - EPISCOPIA BIHOR"

EXPERT  
SECUNDAR

ing. Marian BĂLTESCU

SEMINĂȚURA

OBIECT:

PODURI ȘI PODEȚE

EXPERT  
PRINCIPAL

ing. Cristina VARĂ-OROS

DENUMIRE  
PLAN:

DENUMIRE  
PLAN:

PODET KM 581+922 (KM PR. 582+0 19)

CECAMP

ing. Stelian VARĂ-OROS

EXEMPLAR NR.:

SCOD PLAN:

DISPOZIȚIE GENERALĂ

DATA:

07.2021

SCARA:

1:100

DISPOZIȚIE GENERALĂ

07.2021

1:100

SCARA:

1:100

DISPOZIȚIE GENERALĂ

07.2021

1:100

SCARA:

1:100

DISPOZIȚIE GENERALĂ

07.2021