


PROFIL TRANSVERSAL TIP NR. 23

Imbunatatirea terenului de fundare cu perna de balast armata cu geogrele

Aplicabilitate

intre:
- km 523+750 - km 525+300, L=1550m
- km 611+400 - km 615+500, L=4100m

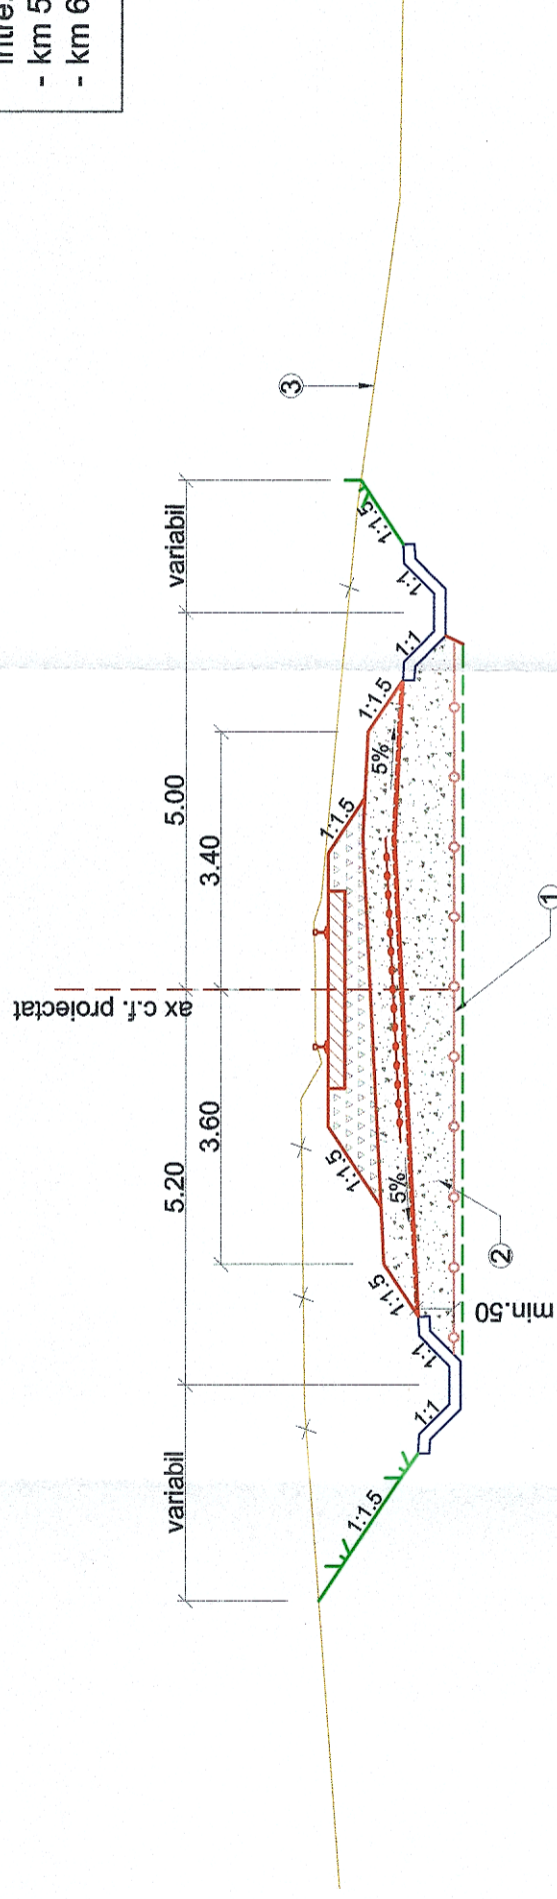

LEGENDA

1. Geotextil si geogrida in baza
2. Perna de balast, min. 50 cm grosime
3. Linia terenului existent

 GUVERNUL ROMÂNIEI		 PROIECT FINANȚAT DE UNIUNEA EUROPEANĂ	
 BENEFICIAR:		P.O.I.M.	
 acciona & INGENIERIA		COMPANIA NAȚIONALĂ DE CĂI FERATE C.N.C.F. "C.F.R." S.A.	
PROIECTANT:		DENUMIRE PROIECT:	
ASOCIEREA:		REACTUALIZARE STUDIU DE FEZABILITATE PENTRU "ELECTRIFICAREA ȘI REABILITAREA LINIEI DE CALE FERATĂ CLUJ - ORADEA - EPISCOPIA BIHOR"	
EXPERT SECUNDAR Ing. Iulian OSIAC	NUME	SEMNATURA	CONSOLIDARI
EXPERT PRINCIPAL Dr. Ing. Laurențiu MĂRCULESCU	(Signature)	(Signature)	
CEC/MP Ing. Stelian VARĂ-OROS	DENUMIRE PLAN:	DENUMIRE PROIECT:	PROFIL TRANSVERSAL TIP NR. 23
DATA: 07.2021	SCARA: 1:100	EXEMPLAR NR.:	COD PLAN:
		SFF	36 LO 00 C010 023 003