


PROFIL TRANSVERSAL TIP NR. 28
Aparare de mal din gabioane, he=2.00m

Aplicabilitate


Pe partea stanga intre:

- km 597+025 - km 597+820, L=755m

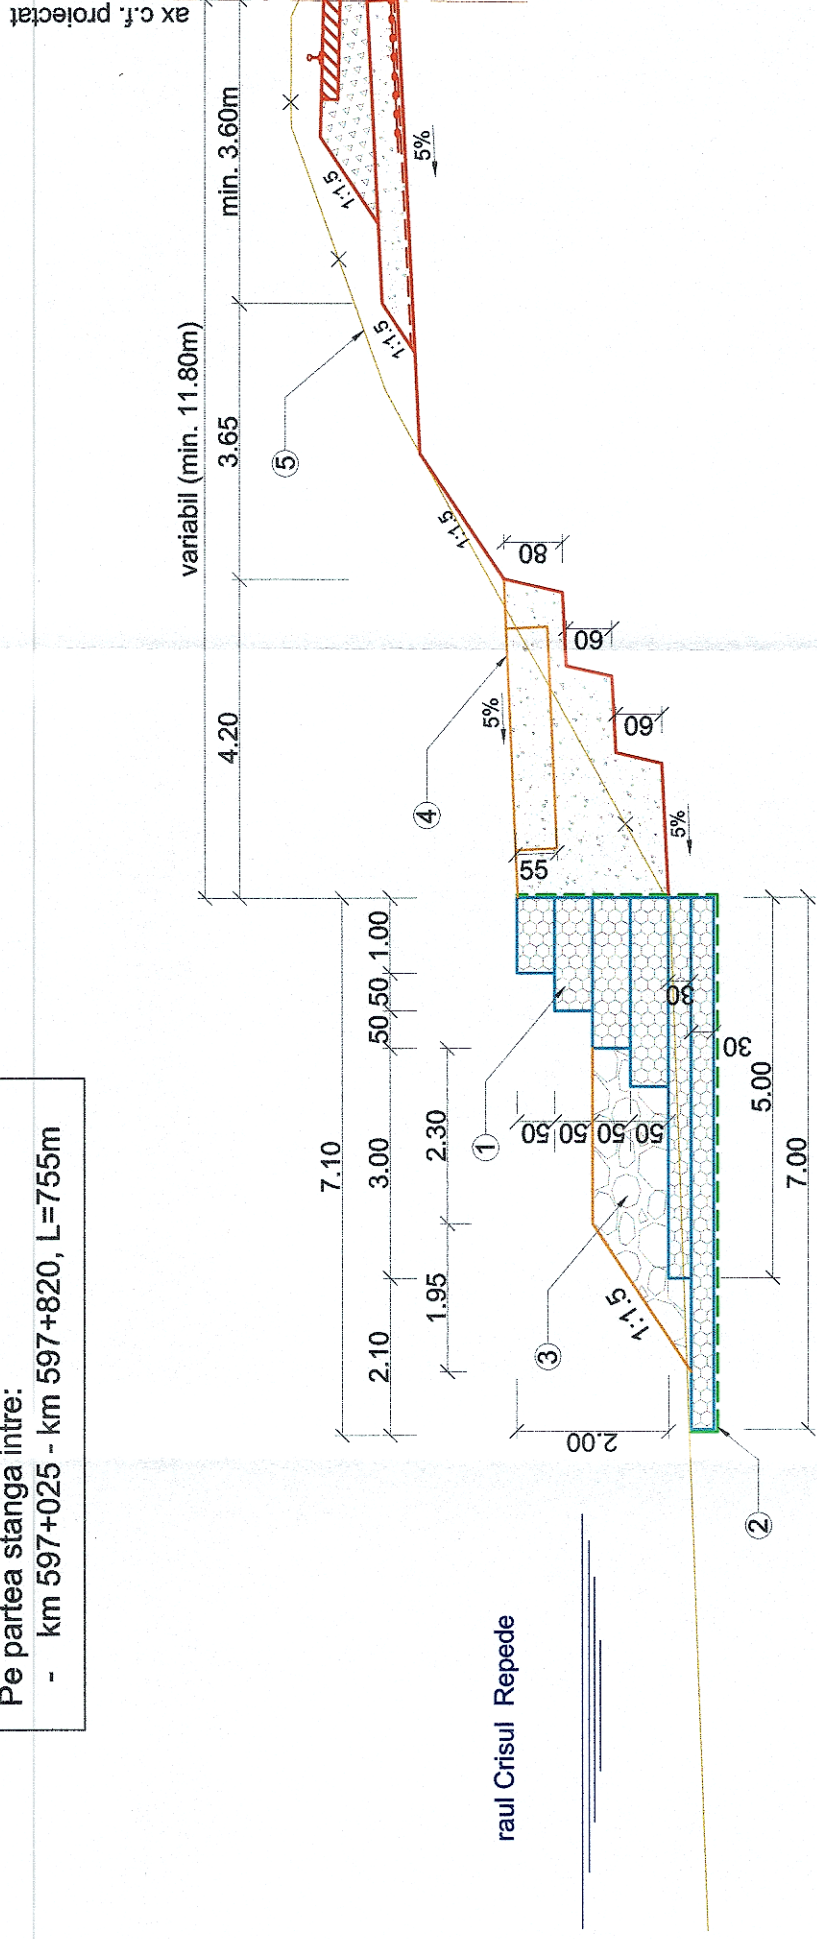

LEGENDA

1. Aparare de mal din gabioane
2. Geotextil
3. Anrocamente 60-300kg/buc.
4. Drum tehnologic
5. Linia terenului existent

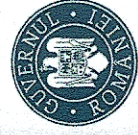

GUVERNUL ROMÂNIEI

P.O.I.M.



PROIECT FINANȚAT DE
UNIUNEA EUROPEANĂ

UNIUNEA EUROPEANĂ

BENEFICIAR:



COMPANIA NAȚIONALĂ DE CĂI
FERATE C.N.C.F. "C.F.R." S.A.

PROIECTANT:



ASOCIEREA:
Ing. Iulian OSIAC
Dr. Ing. Laurențiu
MĂRCULESCU
Ing. Stelian VARĂ-OROS

EXPERT
SECUNDAR
EXPERT
PRINCIPAL
CECMIP

NUME
SEMNATURA

DENUMIRE
PROIECT:

REACTUALIZARE STUDIU DE FEZABILITATE PENTRU
"ELECTRIFICAREA ȘI REABILITAREA LINIEI DE CALE
FERATĂ CLUJ - ORADEA - EPISCOPIA BIHOR"

OBIECT:

APARARE DE MAI

DENUMIRE
PLAN:

PROFIL TRANSVERSAL TIP NR. 28

EXEMPLAR NR.:

SCARA:

07.2021

1:100

COD PLAN:

SFF 36 LO 26 Ap015 028 003