


H.M. CIUCEA

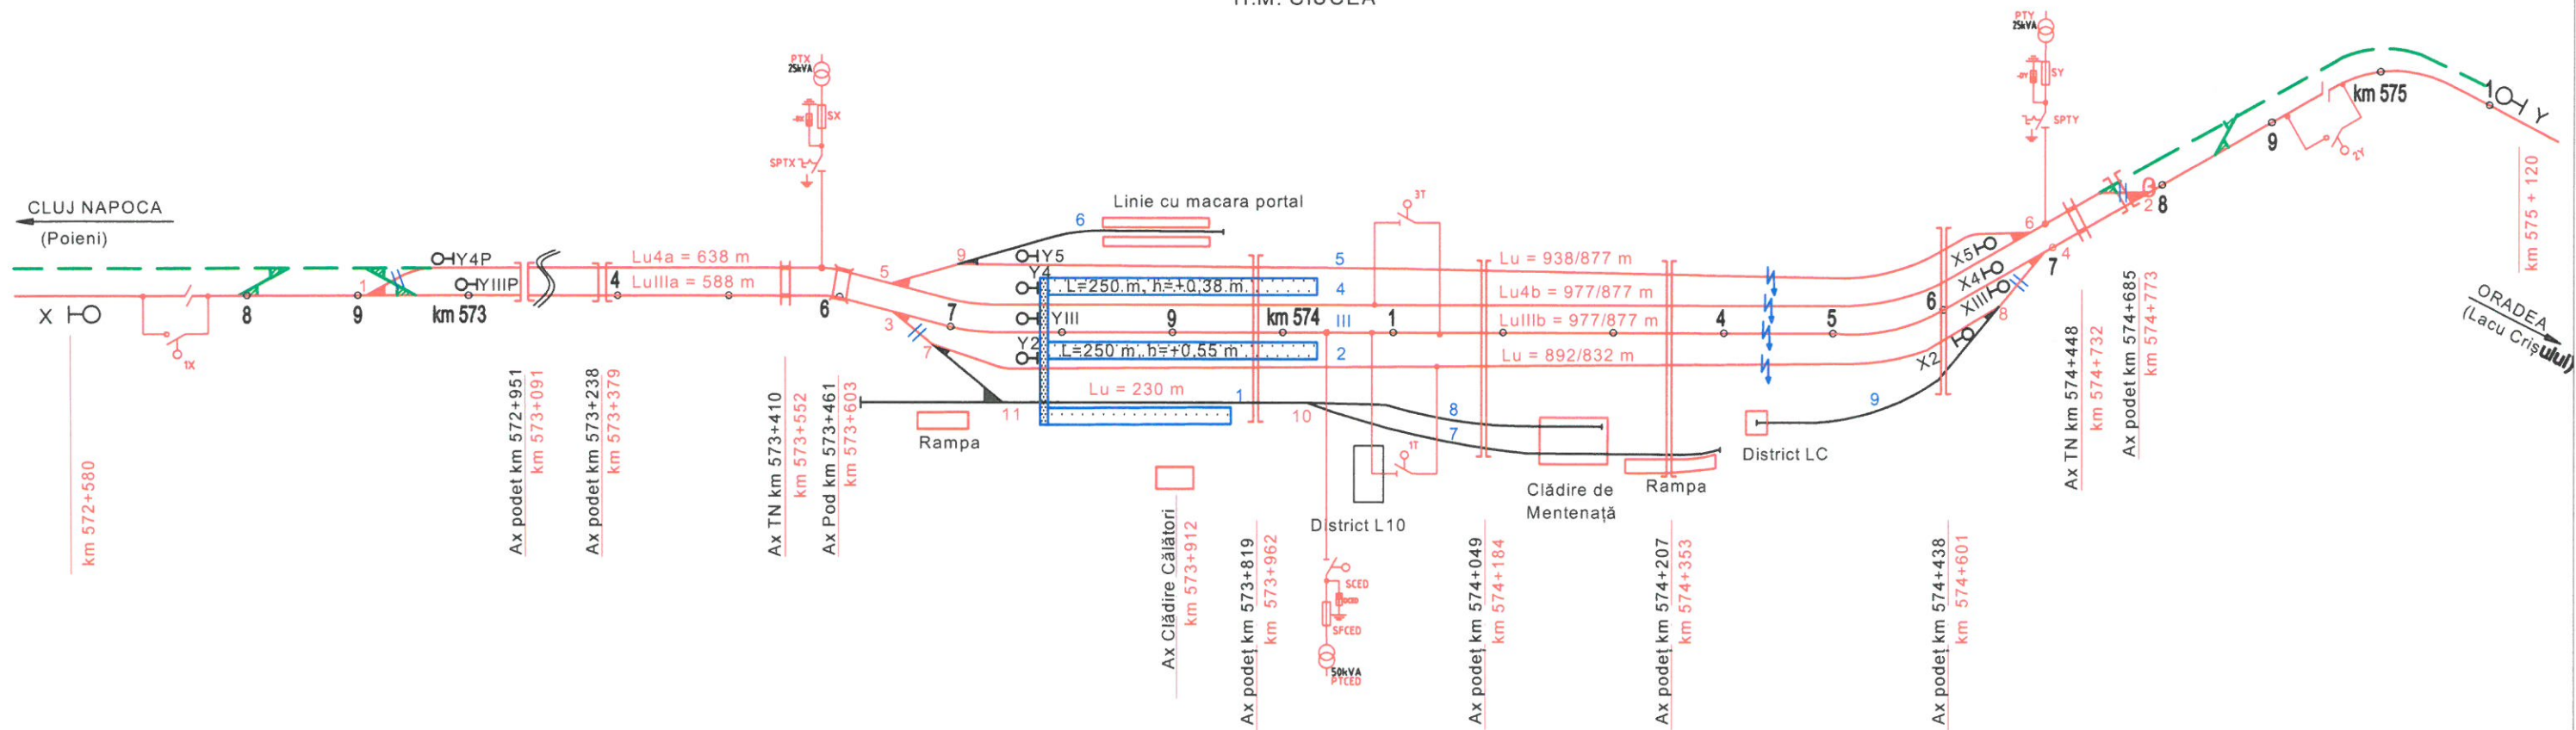

LEGENDA

- Qx Separator de sarcina
- 1X Separator actionat electric
- Q12 Separator actionat manual cu cutii de punere la pamant
- Dx Descarcator cu ZnO
- Fx Siguranta fuzibila de inalta tensiune
- TTx Transformator de tensiune
- Tx Transformator de putere
- Linie c.f. neelectrificată
- Linie c.f. electrificată

		GVERNUL ROMÂNIEI		P.O.I.M.				PROIECT FINANȚAT DE UNIUNEA EUROPEANĂ									
		COMPANIA NAȚIONALĂ DE CĂI FERATE C.N.C.F. "C.F.R." S.A.															
PROIECTANT:				DENUMIRE PROIECT:		REACTUALIZARE STUDIU DE FEZABILITATE PENTRU "ELECTRIFICAREA ȘI REABILITAREA LINIEI DE CALE FERATĂ CLUJ - ORADEA - EPISCOPIA BIHOR"											
ASOCIEREA:				OBIECT:		Energoalimentare											
EXPERT SECUNDAR:		ing. Marius UDREA		DENUMIRE PLAN:		SCHEMA DE SECTIONARE SI ALIMENTARE - H.M. CIUCEA											
EXPERT PRINCIPAL:		ing. Valentin GOLEA		DATA:		07.2021											
CEC/MP:		ing. Stelian VARĂ-OROS		SCARA:		-/-											
EXEMPLAR NR.:		COD PLAN:		SFF		36		L00		17		Ea		001		003	