



H.M. Lacu Crisului  
SITUATIA PROIECTATĂ  
Viteza = 100 km/h

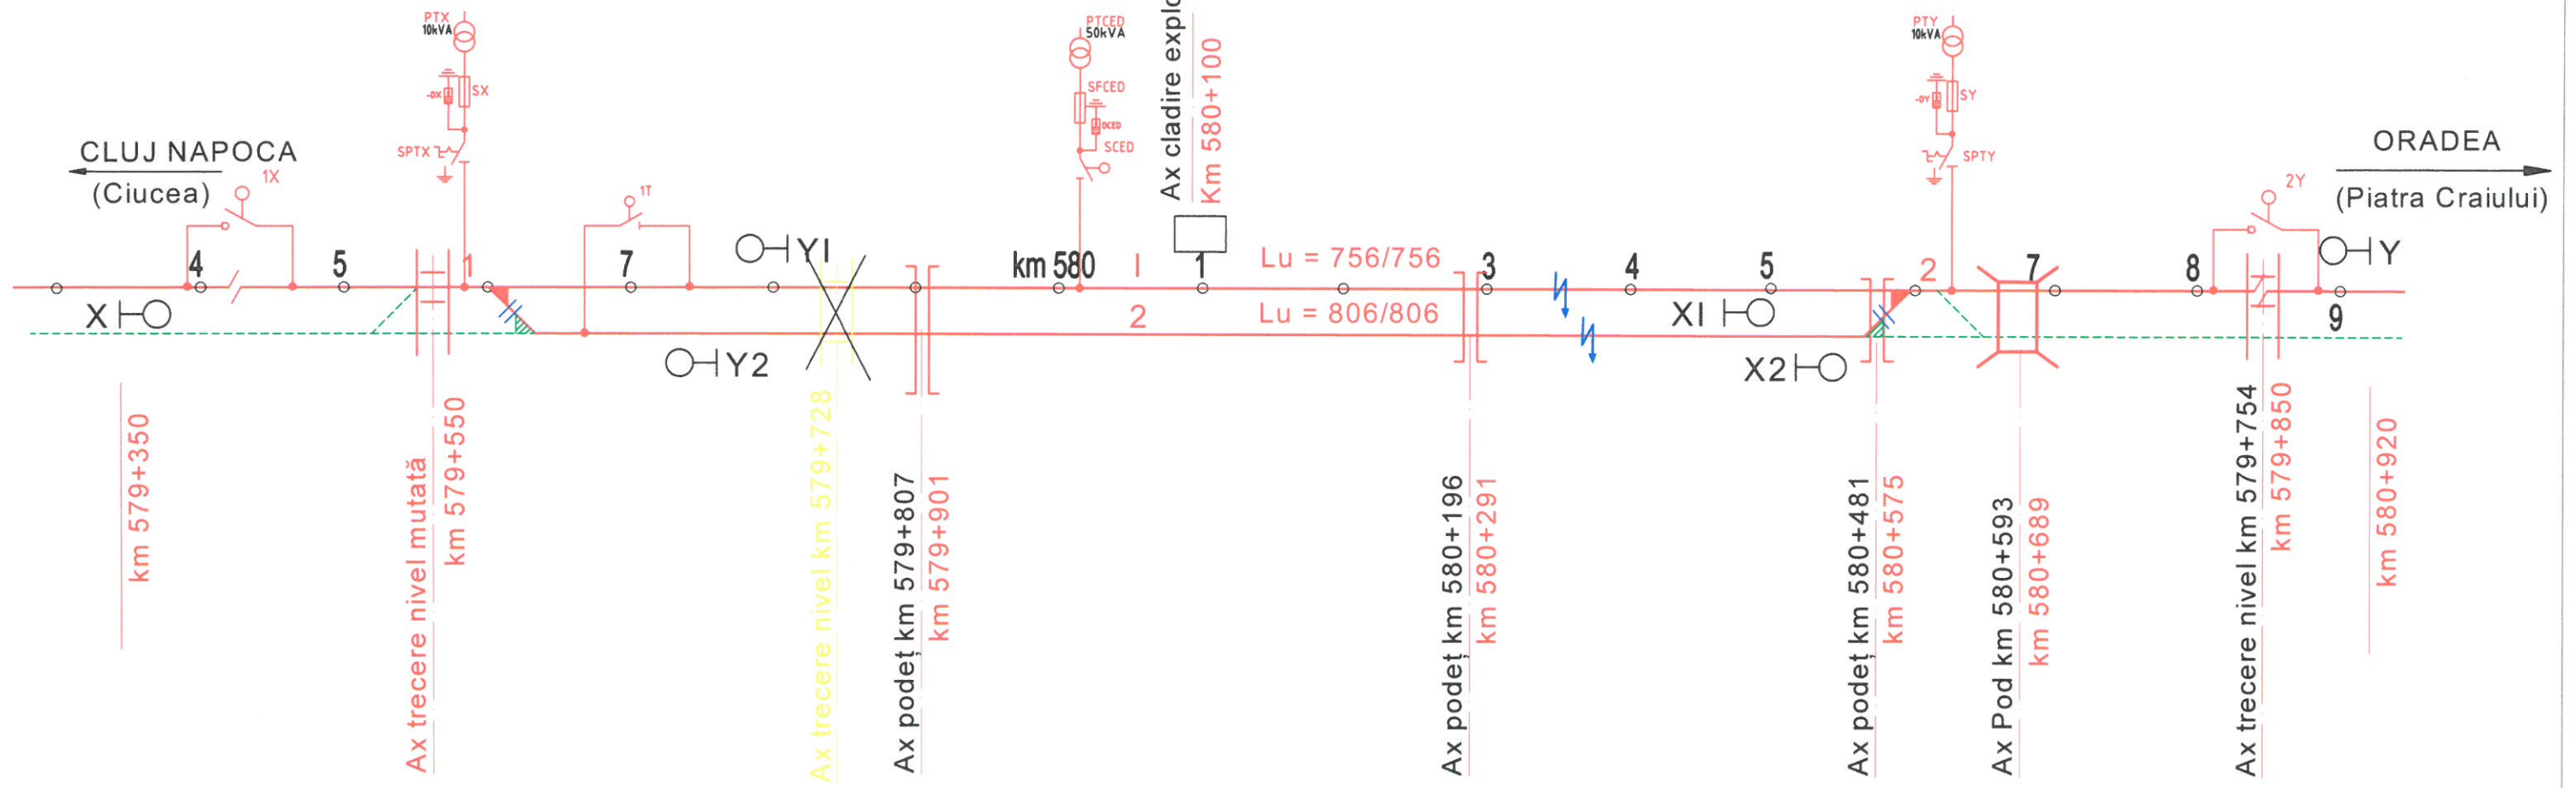

LEGENDA

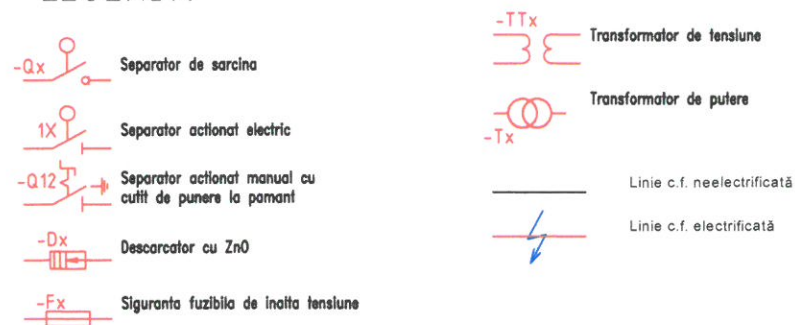

		GVERNUL ROMÂNIEI		P.O.I.M.				PROIECT FINANȚAT DE UNIUNEA EUROPEANĂ			
		COMPANIA NAȚIONALĂ DE CĂI FERATE C.N.C.F. "C.F.R." S.A.									
PROIECTANT:				DENUMIRE PROIECT:		REACTUALIZARE STUDIU DE FEZABILITATE PENTRU "ELECTRIFICAREA ȘI REABILITAREA LINIEI DE CALE FERATĂ CLUJ - ORADEA - EPISCOPIA BIHOR"					
ASOCIEREA:				OBIECT:		<i>Energoalimentare</i>					
EXPERT SECUNDAR:		NUME: ing. Marius UDREA		SEMNĂTURA:		DENUMIRE PLAN:		SCHEMA DE SECTIONARE SI ALIMENTARE - H.M. LACU CRISULUI			
EXPERT PRINCIPAL:		ing. Valentin GOLEA									
CEC/MP:		ing. Stelian VARĂ-OROS									
DATA:		SCARA:		EXEMPLAR NR.:		COD PLAN:					
07.2021		-/-				SFF 36 L00 19 Ea 001 003					