


H.M. PIATRA CRAIULUI
Viteza = 100 km/h

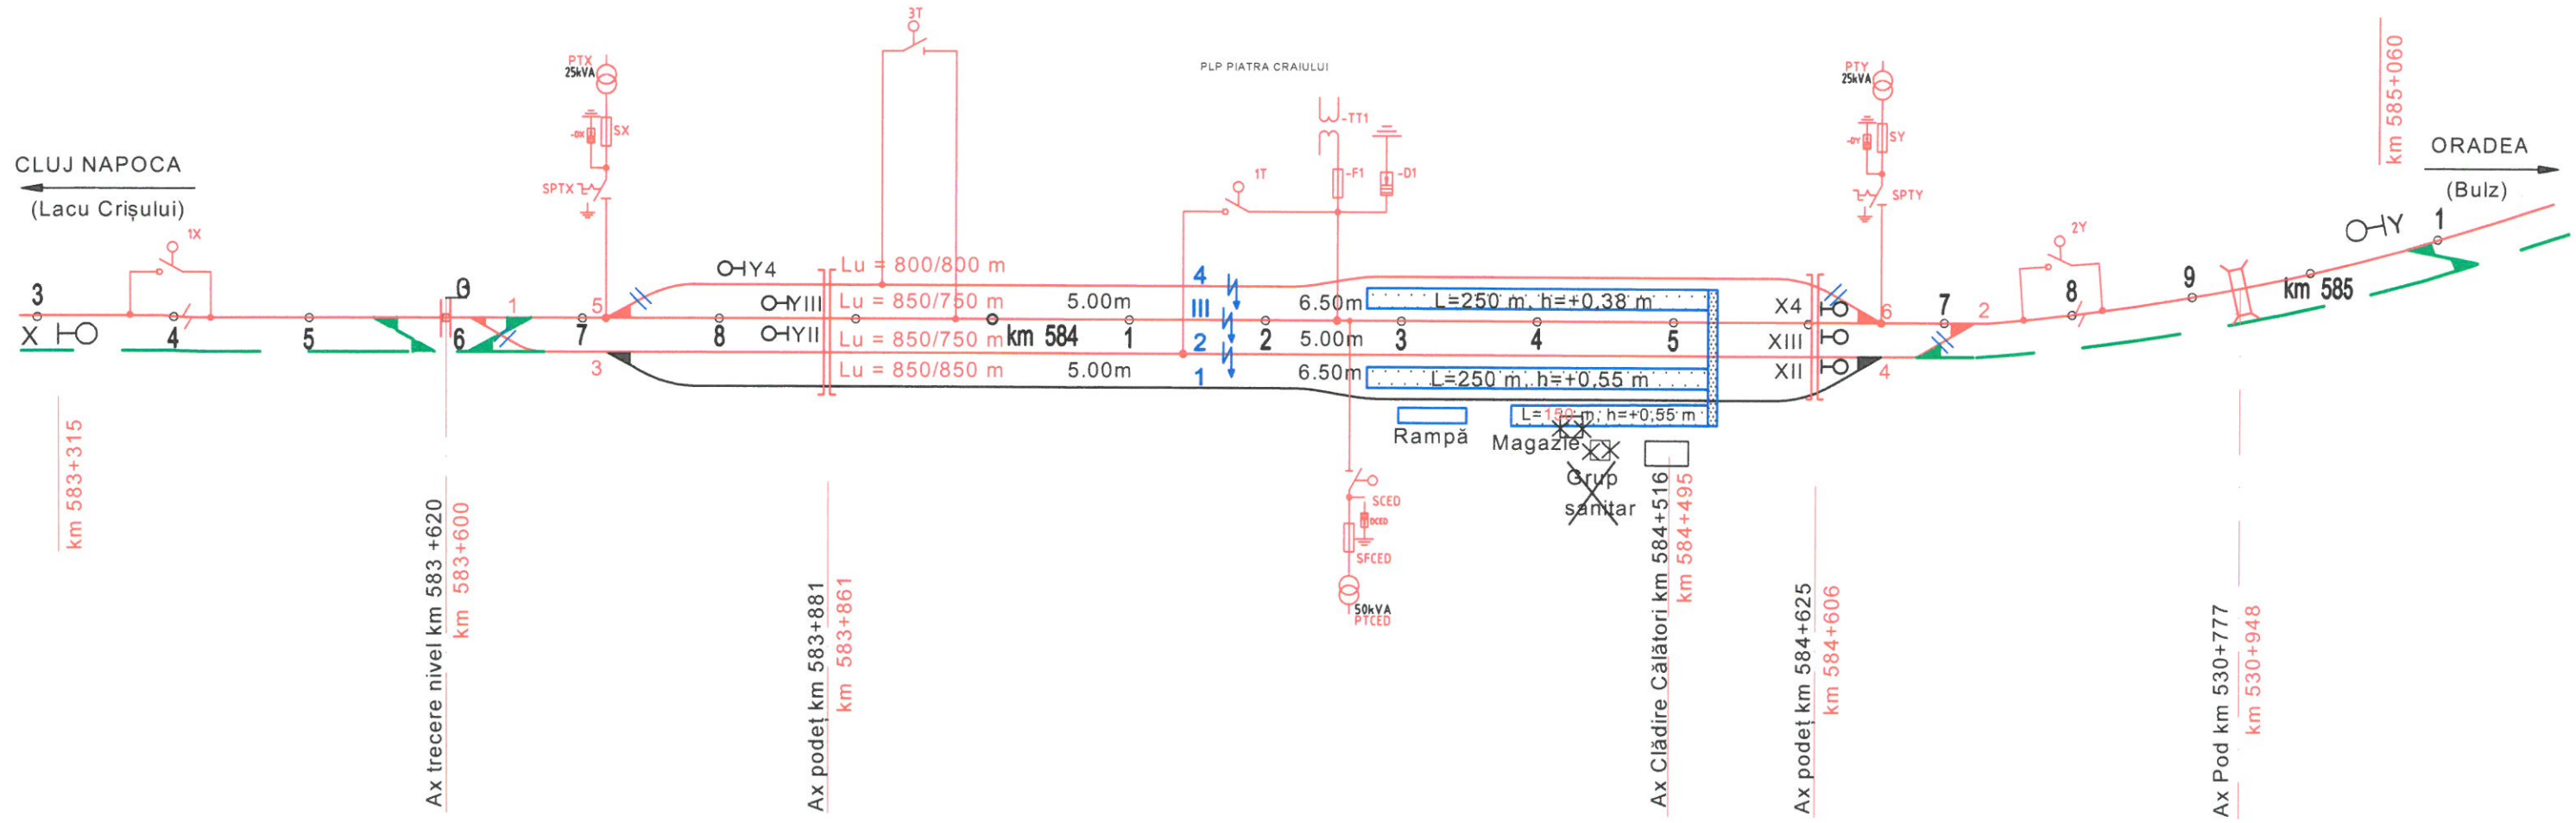

LEGENDA

- Qx Separator de sarcina
- 1X Separator actionat electric
- Q12 Separator actionat manual cu cutii de punere la pamant
- Dx Descarcator cu ZnO
- Fx Siguranza fuzibila de inalta tensiune
- TTx Transformator de tensiune
- Tx Transformator de putere
- Linie c.f. neelectrificată
- Linie c.f. electrificată

		GVERNUL ROMÂNIEI		P.O.I.M.				PROIECT FINANȚAT DE UNIUNEA EUROPEANĂ	
		COMPANIA NAȚIONALĂ DE CĂI FERATE C.N.C.F. "C.F.R." S.A.							
PROIECTANT: ASOCIEREA: &		DENUMIRE PROIECT: REACTUALIZARE STUDIU DE FEZABILITATE PENTRU "ELECTRIFICAREA ȘI REABILITAREA LINIEI DE CALE FERATĂ CLUJ - ORADEA - EPISCOPIA BIHOR"		BENEFICIAR:					
EXPERT SECUNDAR: ing. Marius UDREA EXPERT PRINCIPAL: ing. Valentin GOLEA CEC/MP: ing. Stelian VARĂ-OROS		SEMNĂTURA:		OBIECT: Energoalimentare					
DATA: 07.2021		SCARA: -/-		DENUMIRE PLAN: SCHEMA DE SECTIONARE SI ALIMENTARE - H.M. PIATRA CRAIULUI					
EXEMPLAR NR.:		COD PLAN:		SFF 36 L00 21 Ea 001 003					